


ŽST PRAHA-BUBNY - SCHÉMA SCHÉMA MÍSTNÍ KABELIZACE



ZAST. PRAHA-VÝSTAVIŠTĚ - SCHÉMA MÍSTNÍ KABELIZACE

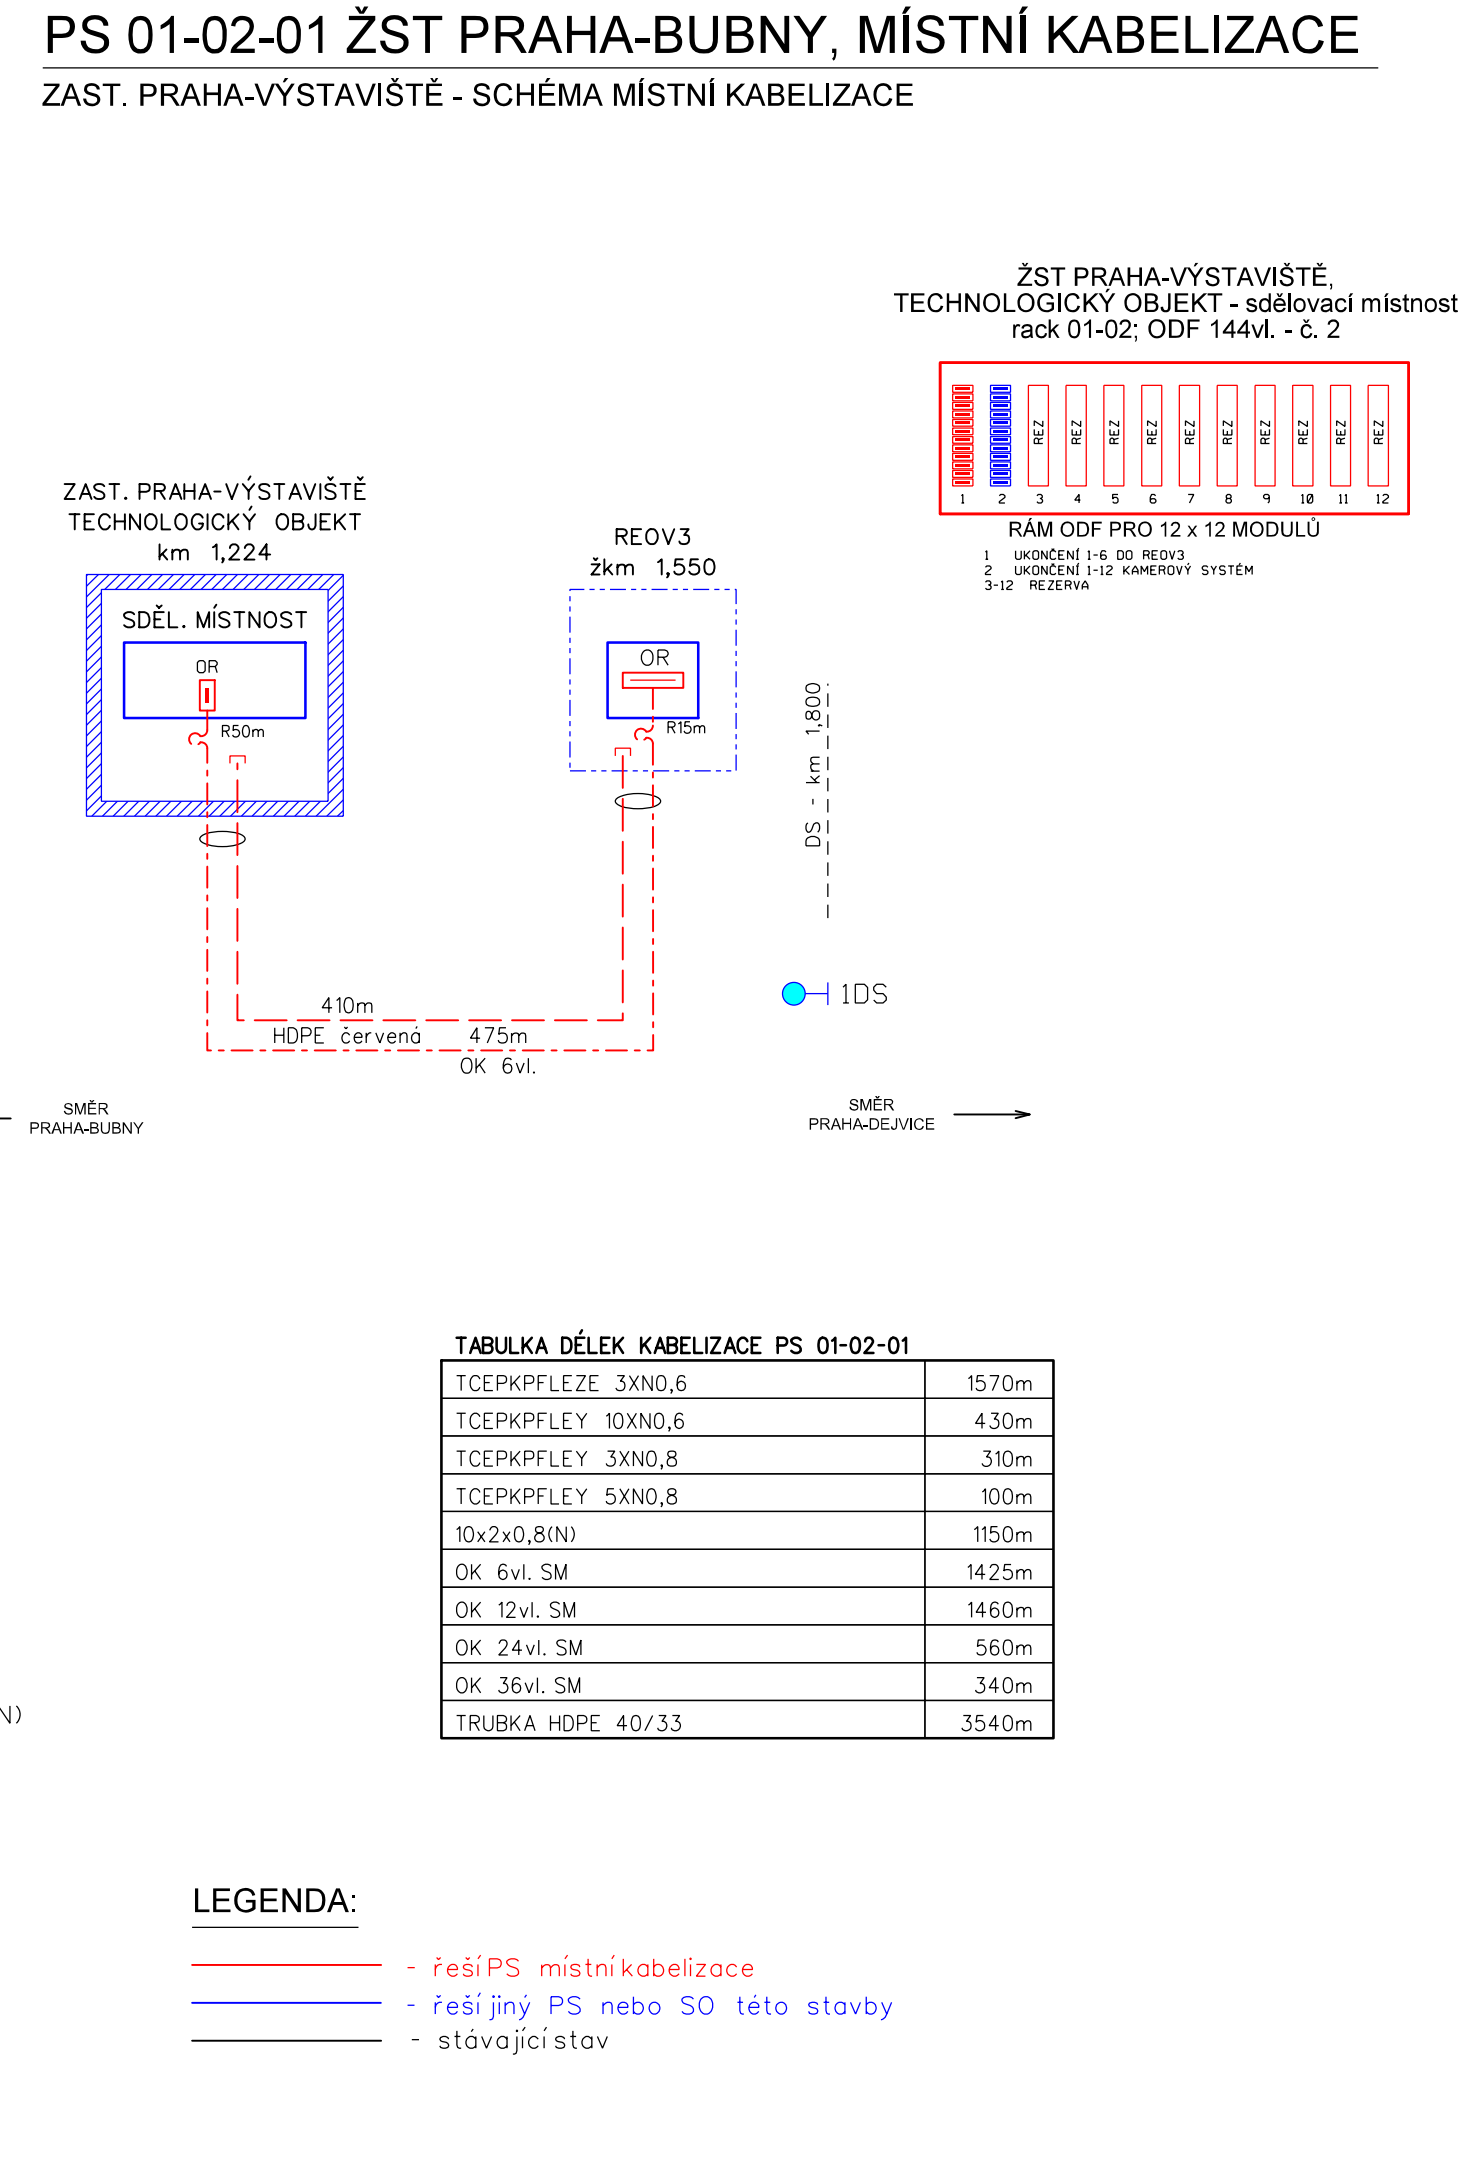