




TECHNOLOGICKÝ OBJEKT

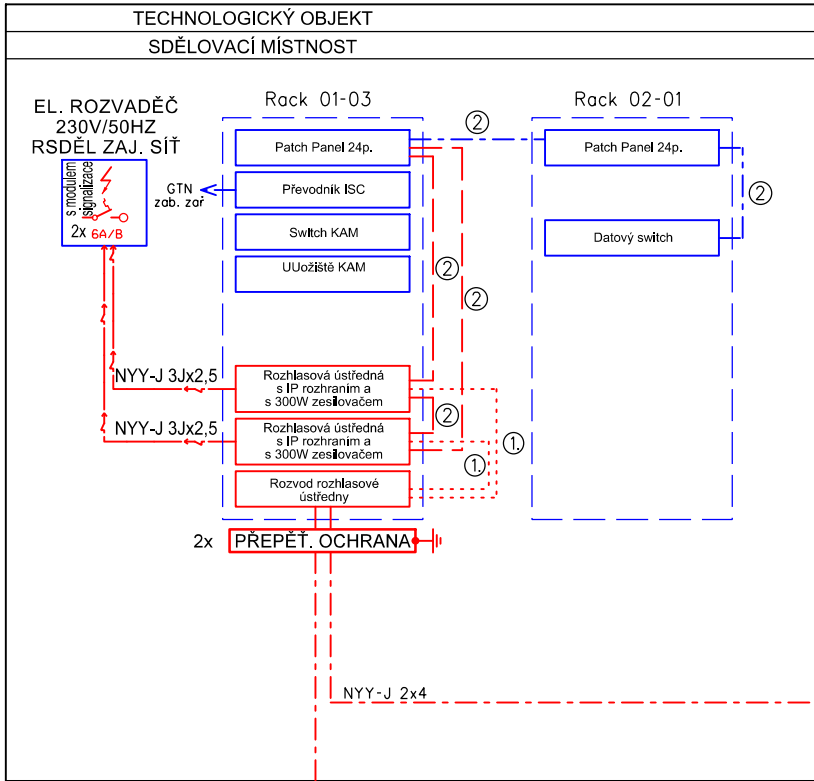

1. NÁSTUPIŠTĚ

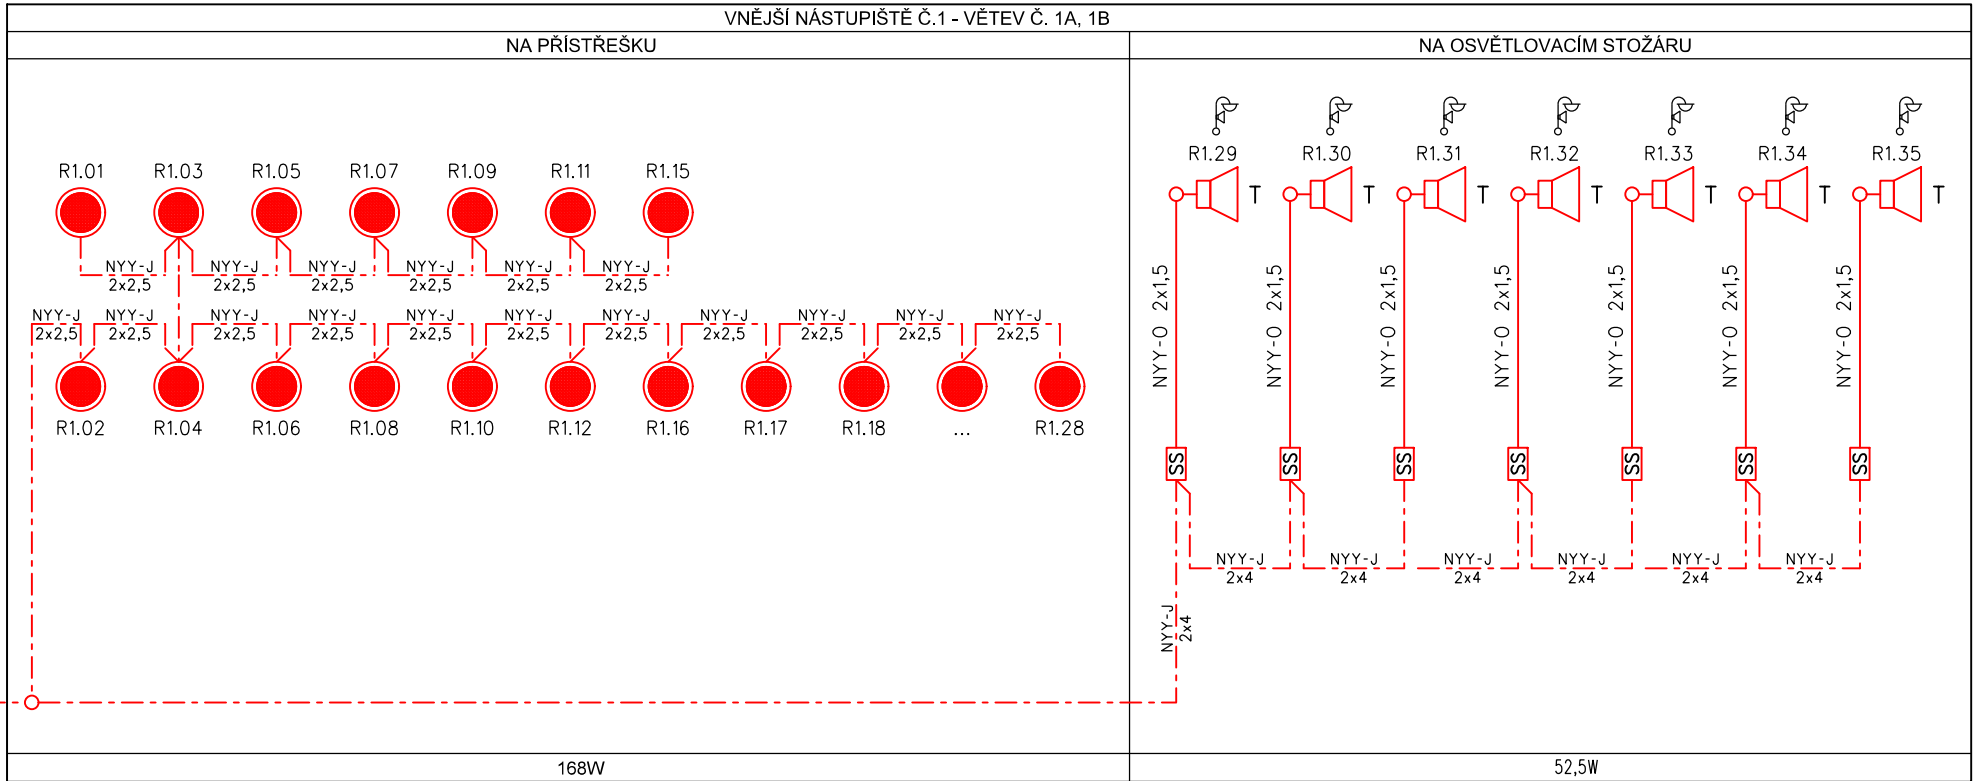

2. NÁSTUPIŠTĚ

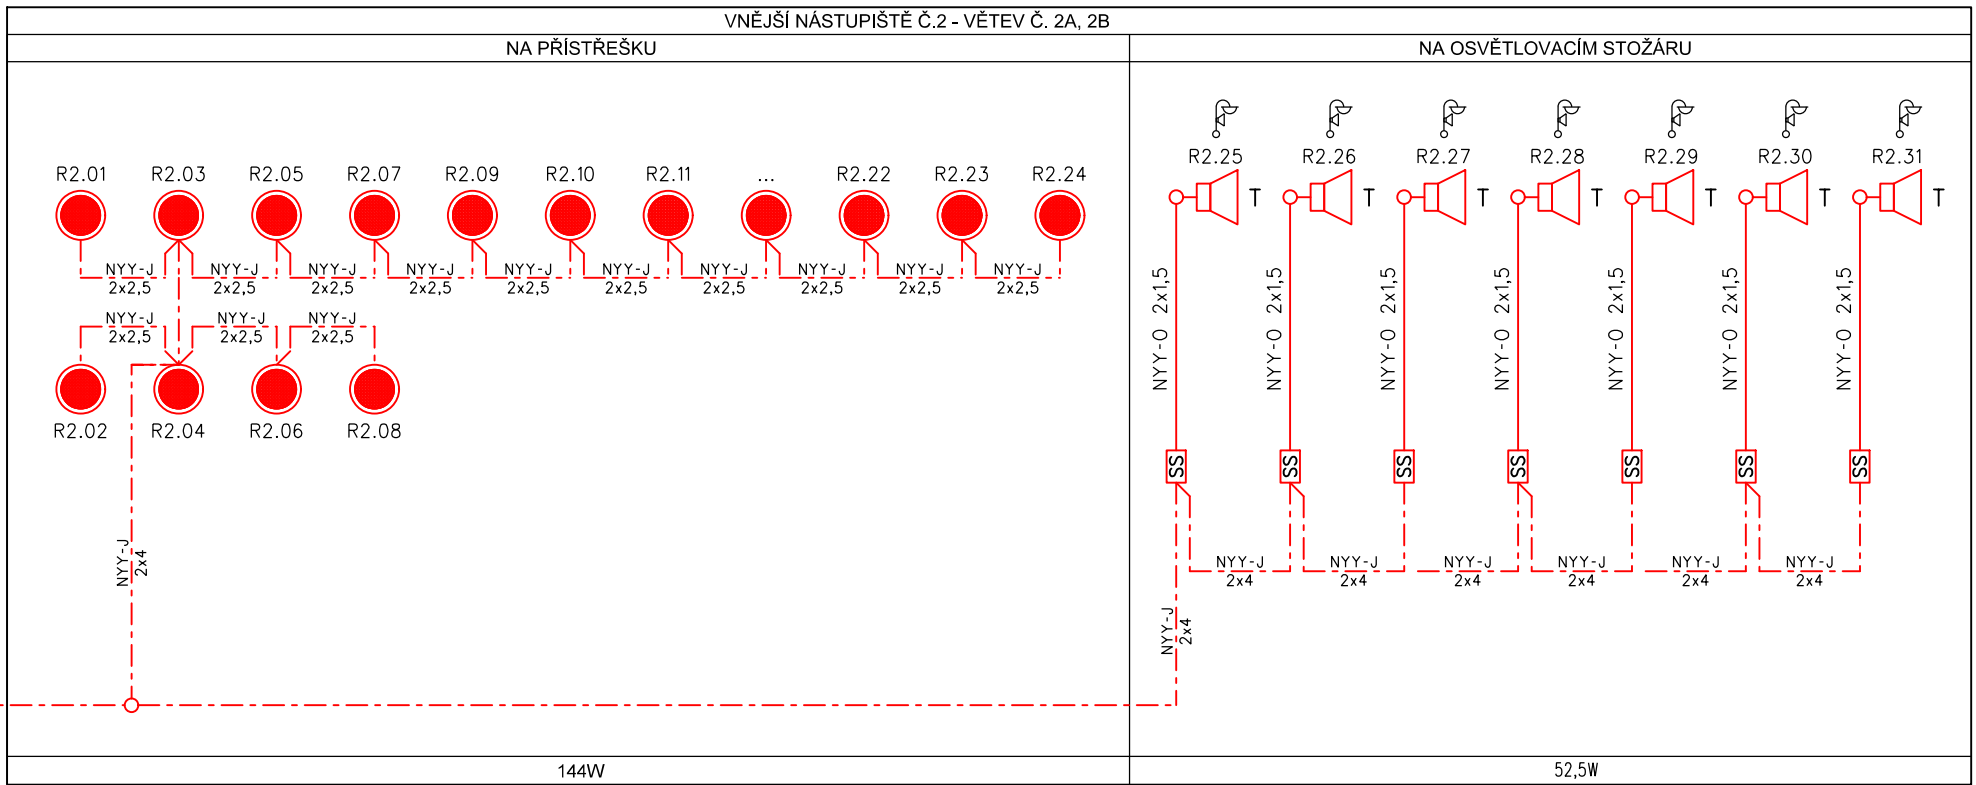

VYSVĚTLIVKY:

- T Reprodaktor venkovní, malý tlakový
- Reprodaktor podhledový (0,75/1,5/3/6W)
- ⏮ Skříňkový reproduktor pro venkovní použití (10W)
- ⏮ Skříňkový reproduktor (10/20W)
- SS Skříňka svorkovnic
- Elektroinstalační rozvodná krabice
- ◆ Spojka rovná
- ČERVENĚ - Zařízení vybudovaná v rámci tohoto PS
- MODŘE - Zařízení vybudovaná v rámci souvisejících PS a SO
- ČERNĚ - Stávající zařízení

- ① SYKFY 5x2x0,5
- ② LAM TWIN FTP 4x2x0,5

Rozhlasové reproduktory jsou připevněny na stožáry venkovního osvětlení

Rozhlasové reproduktory jsou připevněny na samostatném rozhlas. stožáru

Rozhlasové reproduktory jsou připevněny na zastřešení nástupiště nebo v podhledu

VÝKONOVÁ BILANCE:

	REPRODUKTOR	VÝKON	POČET REPO	CELKEM	ÚSTŘEDNA
1. NÁSTUPIŠTĚ	PODHDLOVÝ	0,75/1,5/3/6W	28 Ks	168W	1
	TLAKOVÝ	15/7,5/3,75W	7 Ks	52,5W	1
2. NÁSTUPIŠTĚ	PODHDLOVÝ	0,75/1,5/3/6W	24 Ks	144W	2
	TLAKOVÝ	15/7,5/3,75W	7 Ks	52,5W	2
CELKEM				417W	


POZNÁMKY:

PC informačního systému je řešeno v rámci PS 03-02-04 zast. Praha-Výstaviště, informační zařízení


Telefonní zapojovač je řešen v rámci PS 01-02-03 ŽST Praha-Bubny, telefonní zapojovač



Přenosový systém je řešen v rámci PS 91-02-05 Praha-Bubny - Praha-Výstaviště, přenosový systém

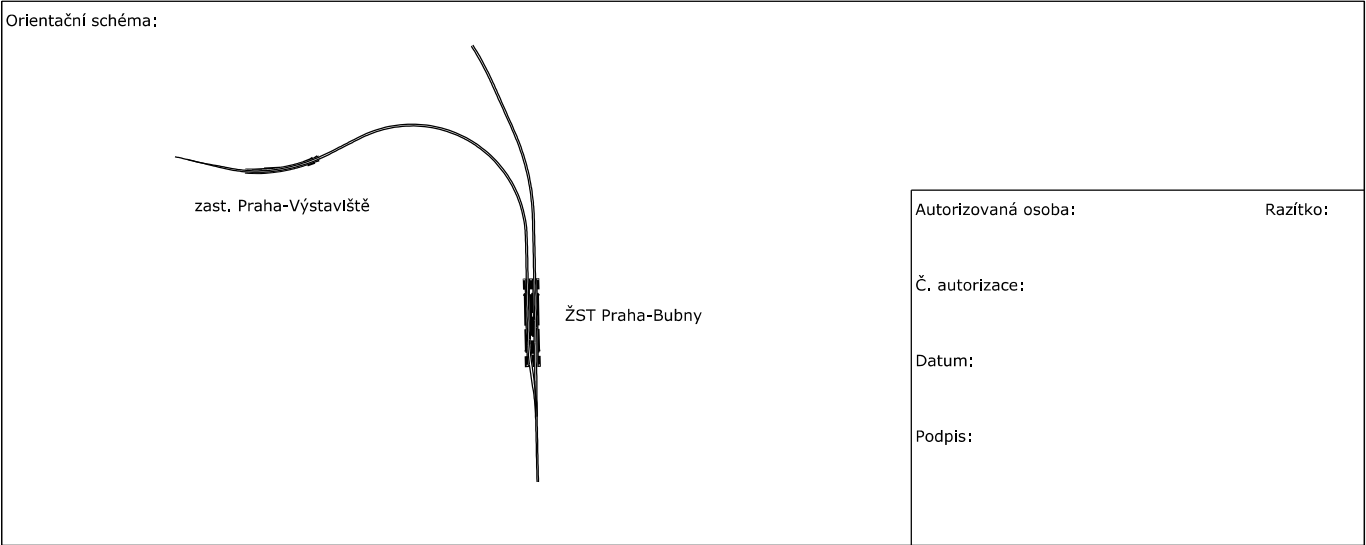DDTS je řešen v rámci PS 91-02-07 Praha-Bubny - Praha-Výstaviště, DDTS ŽDC



Revize:	Datum:	Popis:	Kontroloval:
P02	31.8.2021	Dokumentace po zapracování připomínek	Ing. Martin Štrof
P01	31.5.2021	Dokumentace k připomínkám	Ing. Martin Štrof

Stavebník/investor:	Správa železnic, státní organizace	
Adresa:	Dlážděná 1003/7, 110 00 Praha 1	
Zástupce investora:	Stavební správa západ	
Adresa zástupce investora:	Sokolovská 1955/278, 190 00 Praha 9	
Kontakt:	e-mail: SSZsek@szdc.cz	

Zhotovitel stavby:	METROPROJEKT Praha a.s.	
Adresa:	Argentinská 1621/36, 170 00 Praha 7	
Kontakt:	tel.: +420 296 154 105 e-mail: info@metroprojekt.cz	
Zhotovitel objektu:	SUDOP PRAHA a.s.	
Adresa:	Olšanská 1a, 130 80 Praha 3	
Kontakt:	tel.: +420 267 094 111 e-mail: praha@sudop.cz	
HIP:	Specialista:	Odpovědný projektant:
Ing. Jiří Úlehla	Ing. Martin Štrof	Jan Vlk
Zpracovatel přílohy:		Jan Vlk

Název stavba/akce:	Modernizace trati Praha-Bubny (vč.) - Praha-Výstaviště (vč.)	S-kod:	S631500650
Název části:	Rozhlasové zařízení	Zakázka:	20_7842
Název objektu:	zast. Praha-Výstaviště, rozhlasové zařízení	Označení části:	D.1.2.2
Název přílohy:	Schéma rozhlasového zařízení	Číslo objektu:	PS 03-02-01
Název dílčí části přílohy:		Číslo přílohy:	2.101
Kraj:	Katastrální území: Bubeneč [730106], Dejvice [729272] Holešovice [730122], Karlín [730955]	TUDU:	0101 02 0801
Dokumentace:		Paré:	
Stupeň dokumentace:	Datum zpracování:	Formát:	Meřítko:
PDPs	31.08.2021	4x4A	-
S-kód:	Stupeň dokumentace: Část:	Objekt:	Podoblast: Příloha:
S 6 3 1 5 0 0 6 5 0	- P D P S - D 1 2 2 X	- P S 0 3 0 2 0 1	- X X
IČD: 20 7842 04 01 02 02 02 101	Skartovací znak: V21/2042		