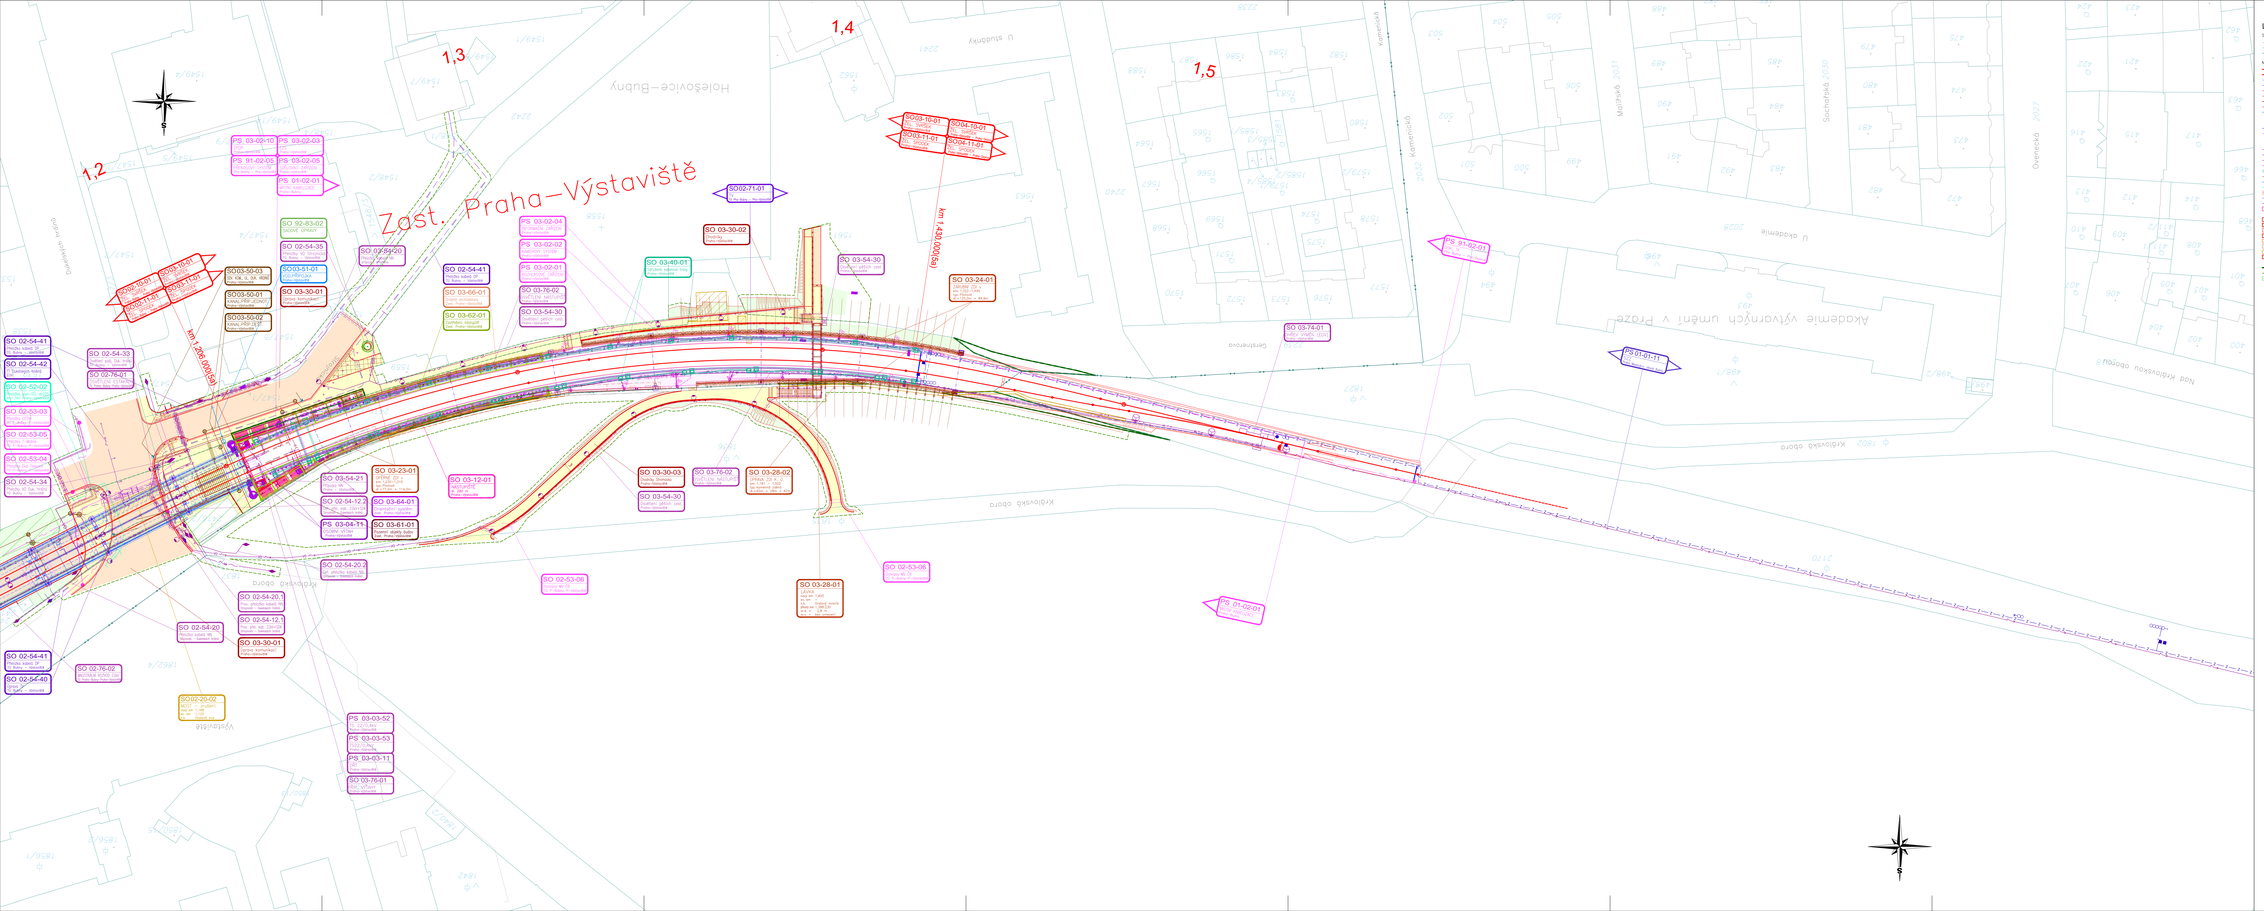

LEGENDA:

STAVBU TÝKAJÍCÍ SE:

- STÁVAJÍCÍ STAV
- KATASTRÁLNÍ MAPA
- HRANICE INTRAVILÁNU/ EXTRAVILÁNU

NAVRŽENÝ STAV:

- NOVÁ KOLEJ
- SMĚROVÁ A VÝŠKOVÁ ÚPRAVA KOLEJE
- TRATOVÍD
- PODCHOD, MOST, PROPUSTEK
- ZÁRUBNÍ, OPĚRNÁ ZEĎ
- OPĚRNÁ ZEĎ, NÁSLEDÍ, KRAJNICE
- KOMUNIKACE
- ZPEVNĚNÍ
- ODVODŇOVACÍ ŽLÁBEK, VPUST
- ODVODNĚNÍ - POTRUBÍ
- ZABEZPEČOVACÍ ZAŘÍZENÍ
- KABELY ZABEZPEČOVACÍHO ZAŘÍZENÍ
- SDĚLOVACÍ A TELEKOMUNIKAČNÍ ZAŘÍZENÍ
- INFORMAČNÍ SYSTÉM, BEZPEČNOSTNÍ ZAŘÍZENÍ
- DROBNÁ ARCHITEKTURA
- OSVĚTLENÍ
- KABELY NN
- KABELY VN
- ZEMNÍ VEDENÍ
- KABELOVOD
- KRYCÍ DESKY
- VÝKOPÁVKY
- POHOVOD
- PŘÍLOŽNÁ HORNOVODU
- KABELY SP
- SLOUPY VEŘ. OSVĚTLENÍ, STOŽÁRY max. výška 15m
- NÁSTAVBY
- PŘÍSTŘEŠKY
- CHODNÍKY
- CHODNÍK PLOŽDOVÝ
- CHODNÍK ASFALTOVÝ
- VOZOVKY
- OBNOVA KOMUNIKACÍ PO STAVBĚ
- OPLOCENÍ, ZÁBRADLÍ, ZÁTARASŮM
- ZÁTARASY
- STŘEDNÍ ZELEŇ
- NOVÉ STROMY, KŘÍŽ
- ZÁSOB TRVALÝ
- ZÁBOR DOČASNÝ
- ZÁPLOŽNÍ SOUKROMÉ

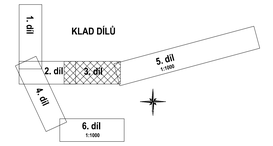

Orientační schéma:

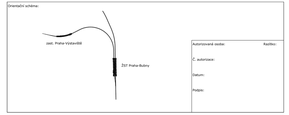

Autorizovaná osoba: Razítko:

Č. autorizace:

Datum:

Podpis:

Revize:	Datum:	Popis změny:	Provedl:
PDZ	31.8.2021	Dokumentace je zpracována případnými	Olga Ashtiková
PDŘ	31.5.2021	Dokumentace k přípomínkám	Olga Ashtiková

Stavebník/investor:
Adresa:
Zástupce investora:
Adresa zástupce investora:
Kontakt:

Správa železnic, státní organizace
Dlážděná 1003/7, 110 00 Praha 1
Generální ředitel odbor
Generální ředitelství SŽDC, 190 00 Praha 9
e-mail: SZCtest@szdc.cz

Zhotovitel stavby:
Adresa:
Kontakt:

METROPROJEKT Praha a.s.
Argentinská 1625/36, 170 00 Praha 7
tel.: ++420 296 194 105
e-mail: info@metroprojekt.cz

Zhotovitel objektu:
Adresa:
Kontakt:

METROPROJEKT Praha a.s.
DOPRAVNÍ STŘEDISKO SSO
Argentinská 1625/36, 170 00 Praha 7
tel.: ++420 296 194 105
e-mail: info@metroprojekt.cz

Ved: Ing. Jiří Zámka	Specialista: Ing. Karel Bednarík	Odpovědný projektant: Ing. Karel Bednarík	Zpracovatel přílohy: Olga Ashtiková

Název stavby/akce: **Modernizace trati Praha-Bubny (vč.) - Praha-Výstaviště (vč.)**

Název části:	Katastrální situační výkres
Název objektu:	
Název přílohy:	1. díl
Název dílčí části přílohy:	Jasl. Praha - Vršovice
Kraj:	Katastrální území: Bubeneč [729035], Dejvice [726372]
Hlavní město Praha	Holešovice [728211], Karlín [728020]
Dokumentace:	
Stupeň dokumentace:	
PDPS	
e-mail:	Stupeň dokumentace: Číslo:

Datum zpracování:	Formát:
31.8.2021	14 x A4
Měřítko:	1 : 500
Soubor:	Revizním: Příloha:

Číslo zakázky:	5033308950
Zakázka:	21_7642
Označení části:	K.Ú
Číslo objektu:	
Číslo přílohy:	**2_003**
Part:	

| | | |