
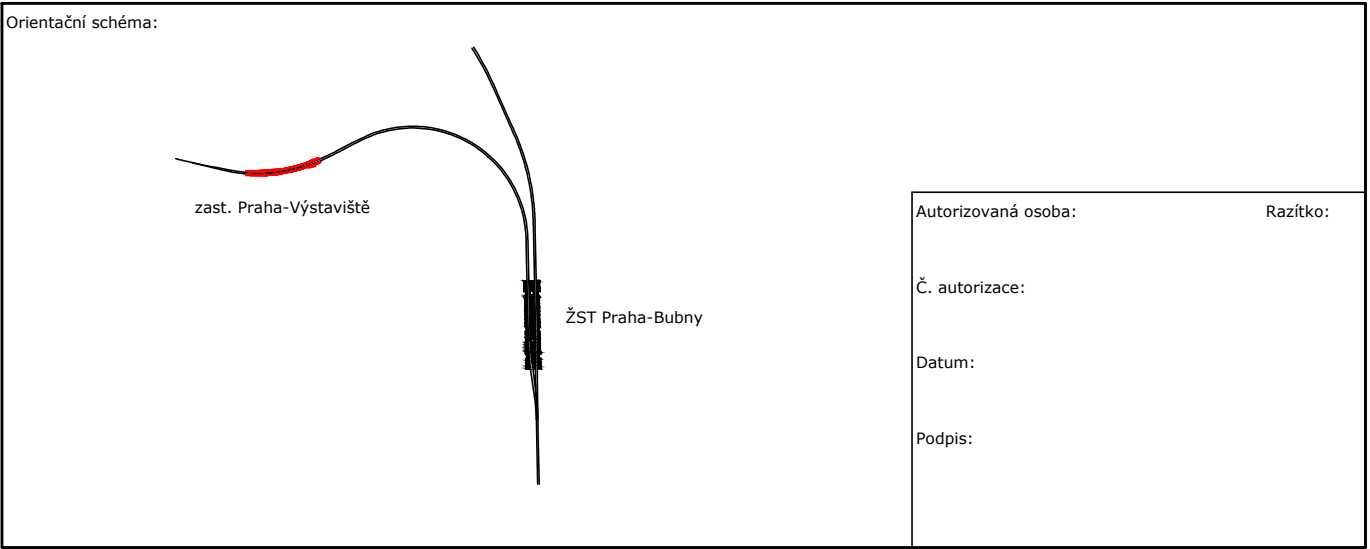



ORIENTAČNÍ SYSTÉM - PRVEK S05-S06 (dtto S01, S01-S02, S02-S03, S05, S05-06, S06-07)
TYP KONSTRUKCE OS.07

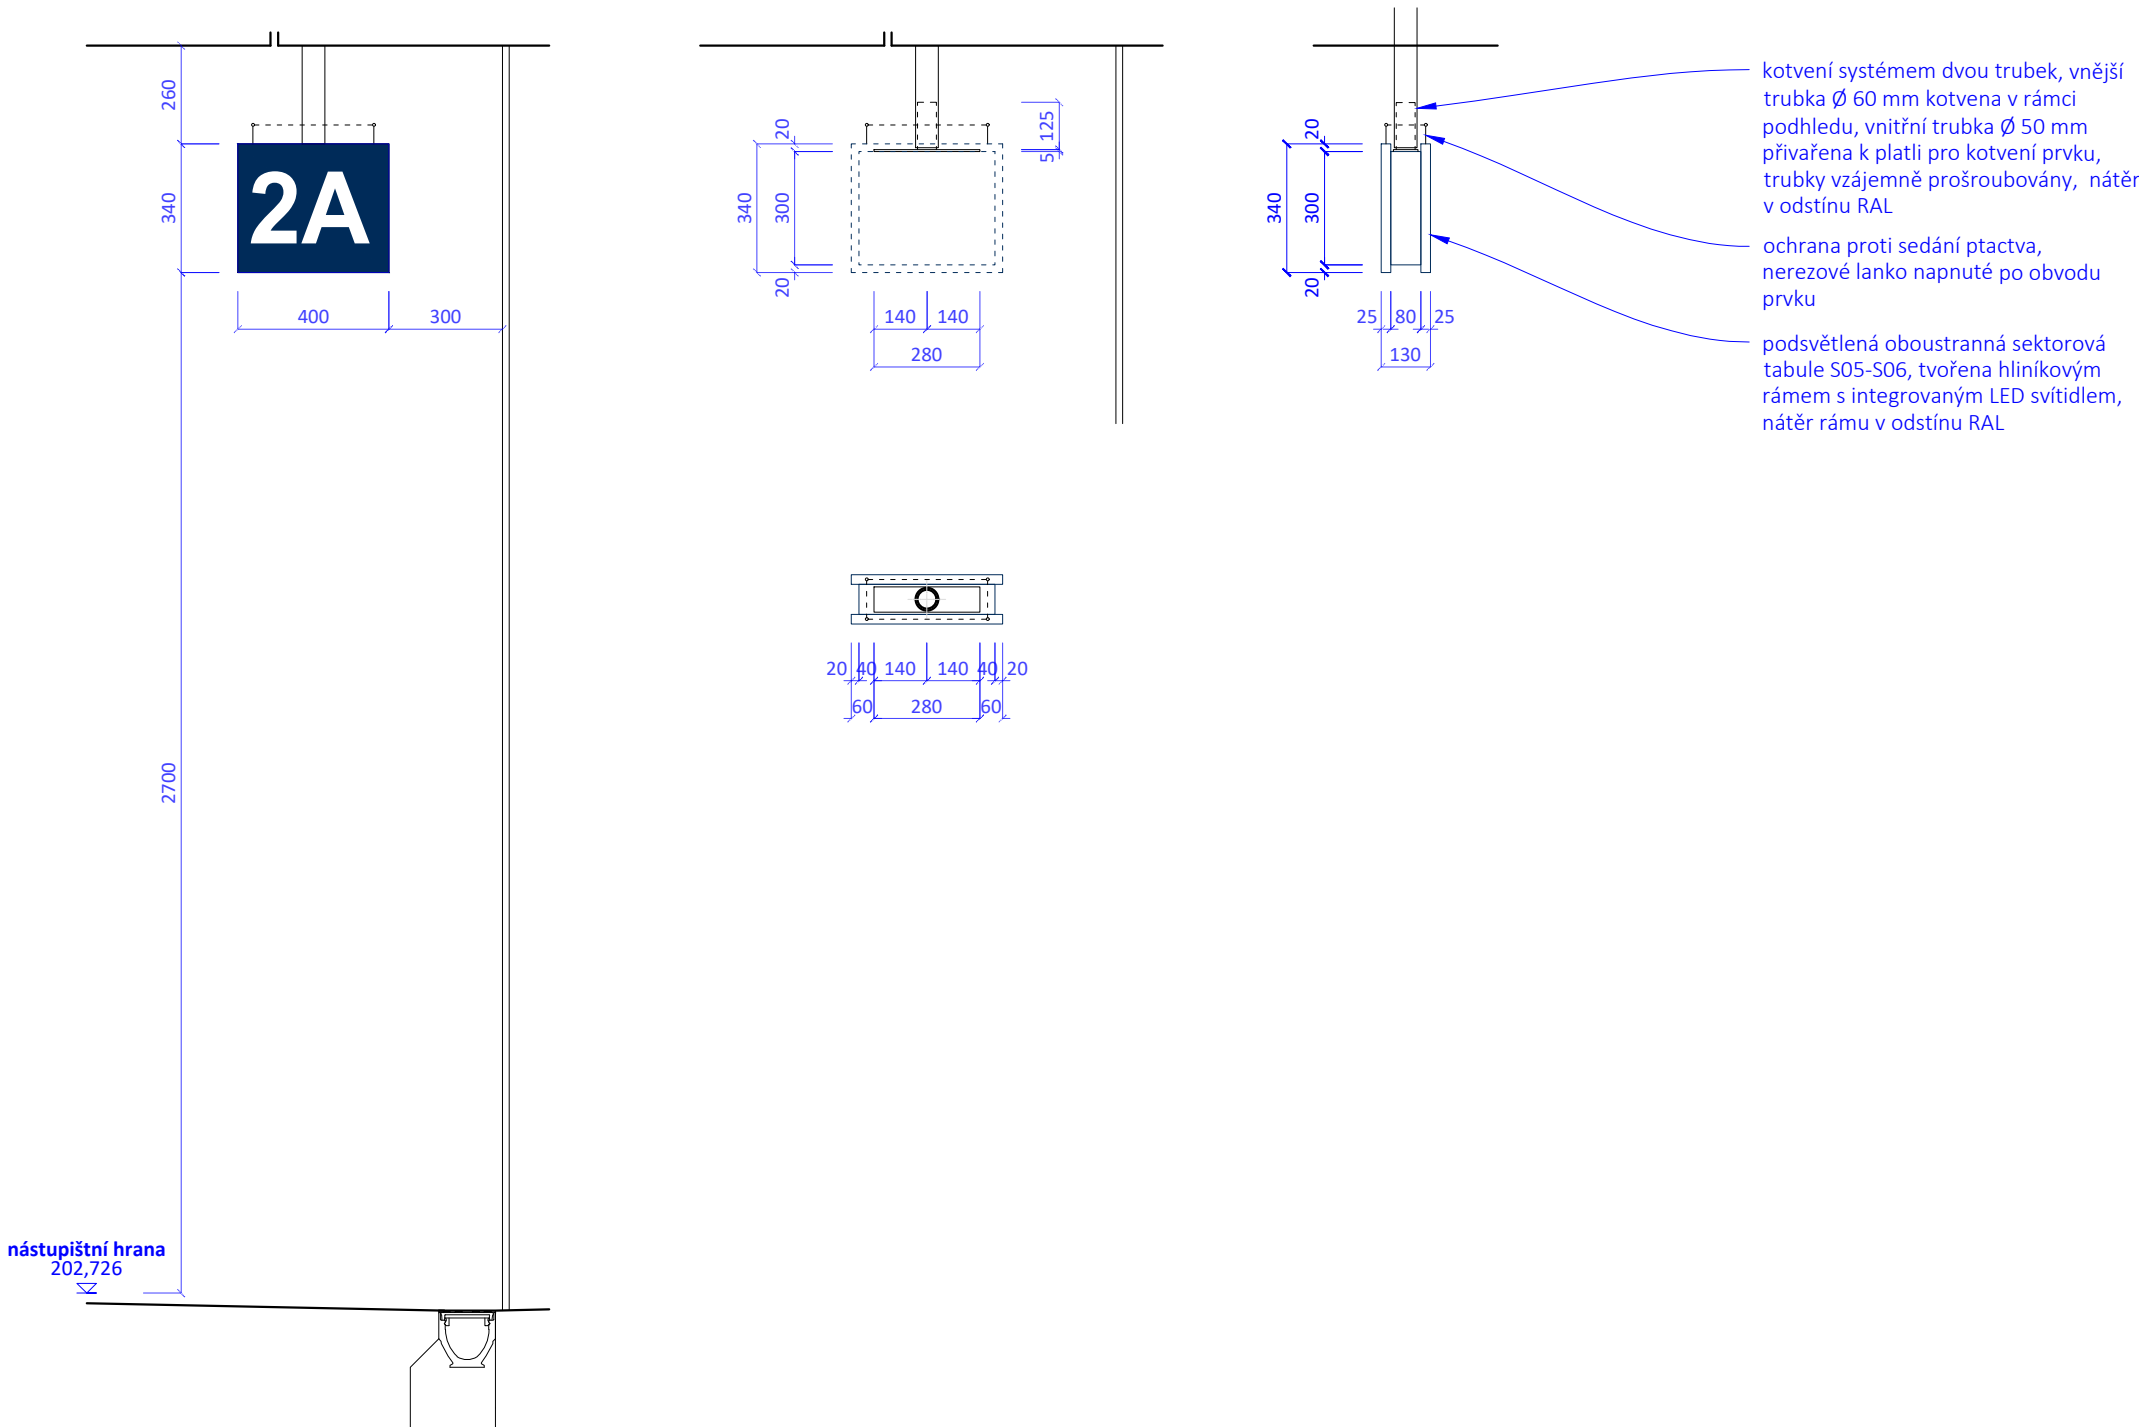

Revize:	Datum:	Popis změny:	Provedl:
P02	31.8.2021	Dokumentace po zapracování připomínek	Ing. arch. Klára Novotná
P01	31.5.2021	Dokumentace k připomínkám	

Stavebík/investor:	Správa železnic, státní organizace	
Adresa:	Dlážděná 1003/7, 110 00 Praha 1	
Zástupce investora:	Stavební správa západ	
Adresa zástupce investora:	Sokolovská 1955/278, 190 00 Praha 9	
Kontakt:	e-mail: SSZsek@szdc.cz	

Zhotovitel stavby:	METROPROJEKT Praha a.s.		
Adresa:	Argentinská 1621/36, 170 00 Praha 7		
Kontakt:	tel.: +420 296 154 105 e-mail: info@metroprojekt.cz		
			
	METROPROJEKT		
Zhotovitel objektu:	dh architekti s.r.o.		
Adresa:	Terronská 656/45, 160 00 Praha 6		
Kontakt:	tel.: +420 777 165 450 e-mail: info@idhea.cz		
	dh architekti		
HIP:	Specialista:	Odpovědný projektant:	Zpracovatel přílohy:
Ing. Jiří Úlehla	doc. Ing. arch. Dalibor Hlaváček, Ph.D.	doc. Ing. arch. Dalibor Hlaváček, Ph.D.	Ing. arch. Klára Novotná

Název stavba/akce:		Modernizace trati Praha-Bubny (vč.) - Praha-Výstaviště (vč.)										S-kod:		S631500650																													
												Zakázka:		20_7842																													
Název části:		Architektonické řešení										Označení části:		C.4.3																													
Název objektu:		zast. Praha - Výstaviště										Číslo objektu:		SO/PS XX-XX-XX																													
Název přílohy:		Orientační systém										Číslo přílohy:		129																													
Název dílčí části přílohy:		Prvek S05-S06										Paré:																															
Kraj:		Katastrální území: Bubeneč [730106], Dejvice [729272]								TUDU: 0101 02 0801																																	
Hlavní město Praha		Holešovice [730122], Karlín [730955]	
Dokumentace:	
Stupeň dokumentace:		Datum zpracování:				Formát:				Meřítko:																																	
PDPS		31.08.2021				3 x A4				1 : 20																																	
S-kód:		Stupeň dokumentace:				Část:				Objekt:				Podobjekt:		Příloha:																											
S	6	3	1	5	0	0	6	5	0	_	P	D	P	S	_	C	4	3	X	X	_	X	X	X	X	X	X	X	X	X	_	X	X	_	2	_	1	2	9	_	P	0	2
IČD:		20		7842		03		04		03		00		00		129												Skartovací znak:		V21/2042													