


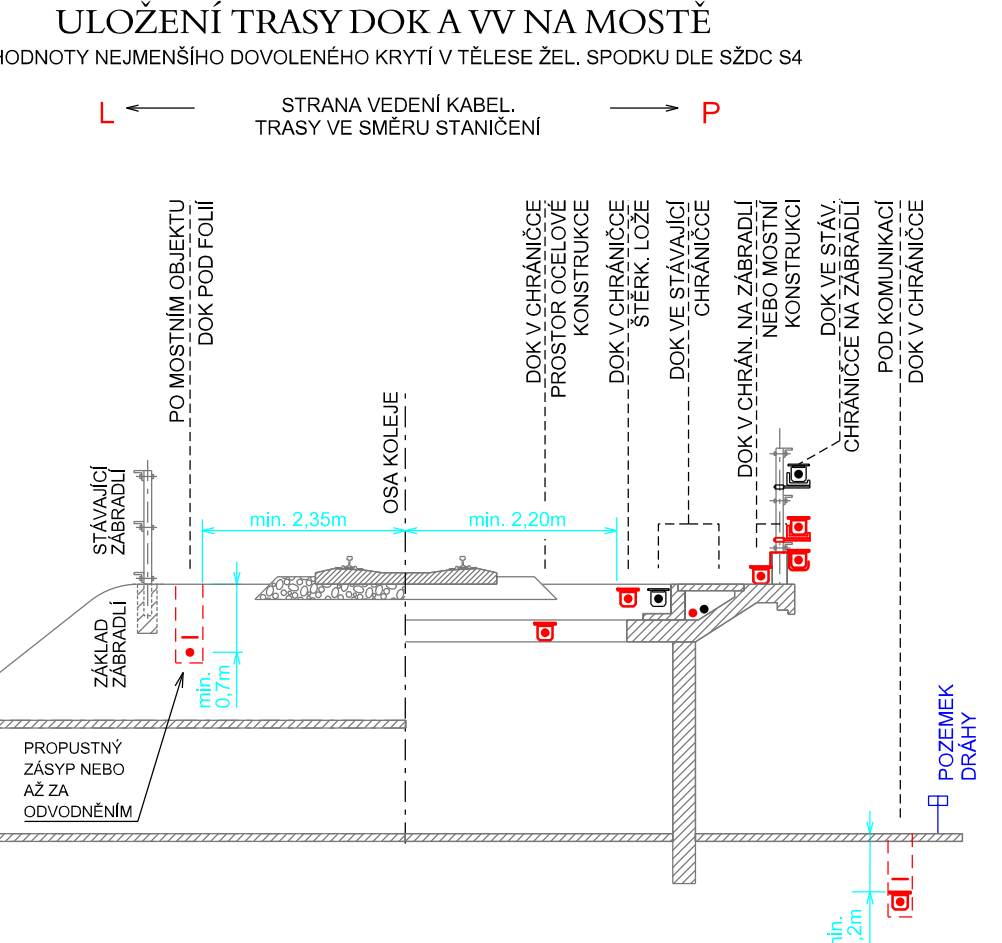
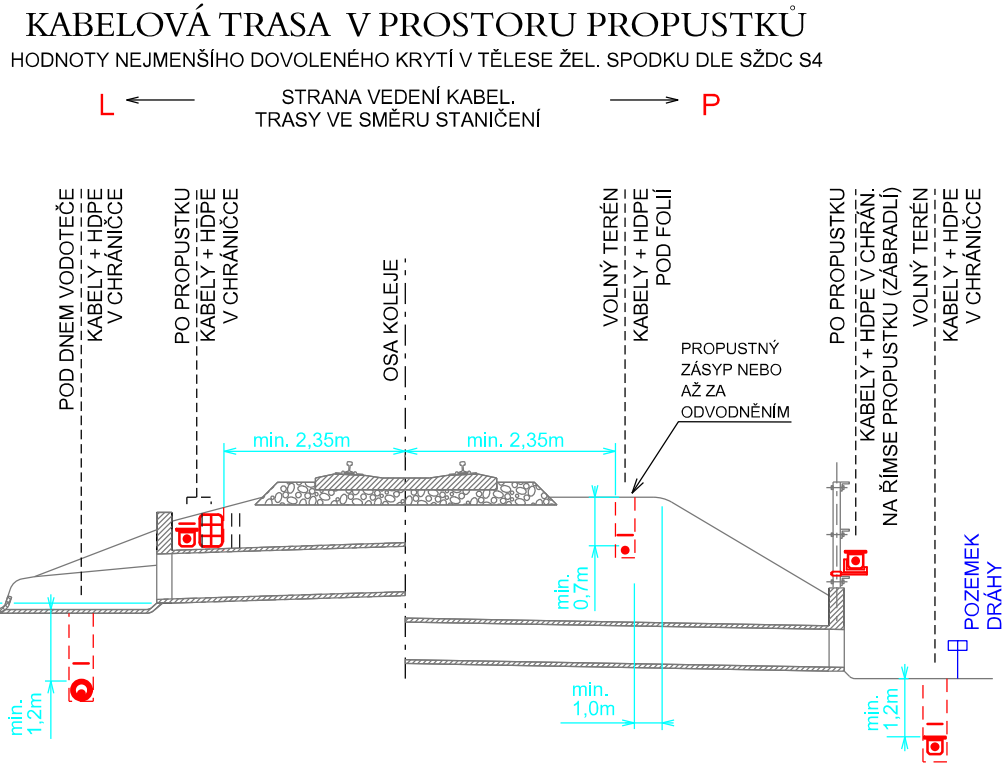



Vzorové příčné řezy

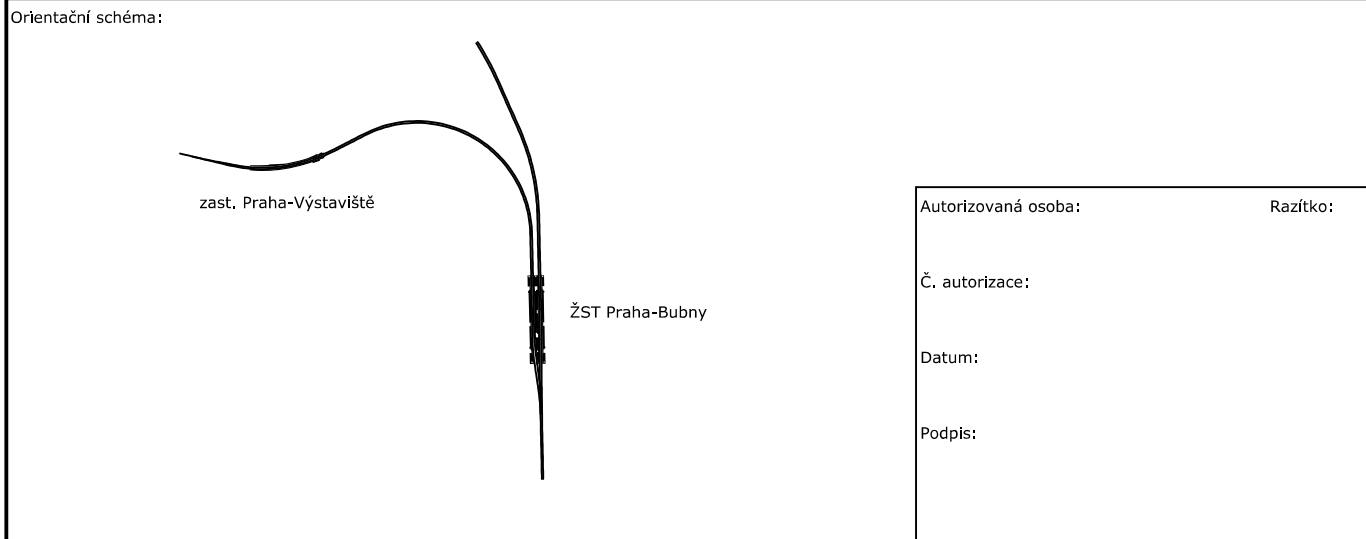

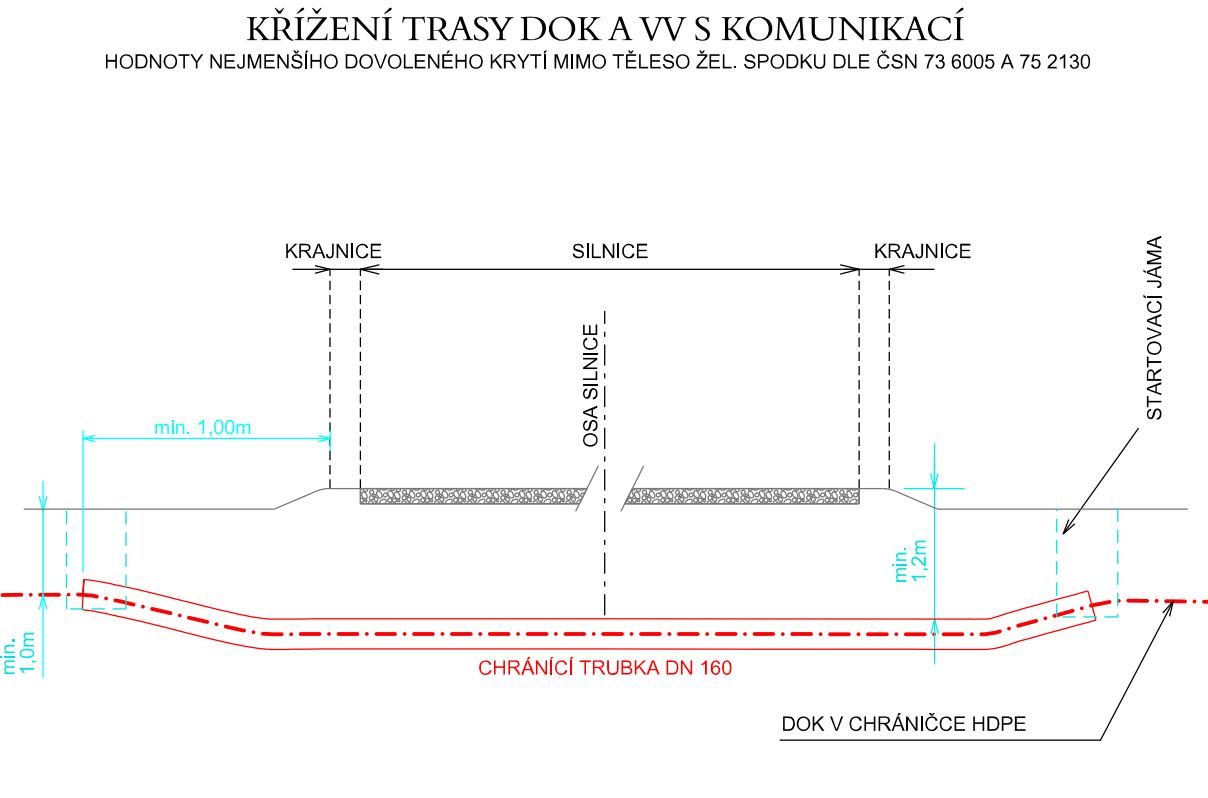

Konkrétní vedení a rozměry kabelových rýh je závislé na poloze a uložení ostatních nově budovaných kabelových sítí v daných úsecích a je znázorněno ve výkresové části "výkr. situace" a v koordinační situaci celé stavby.

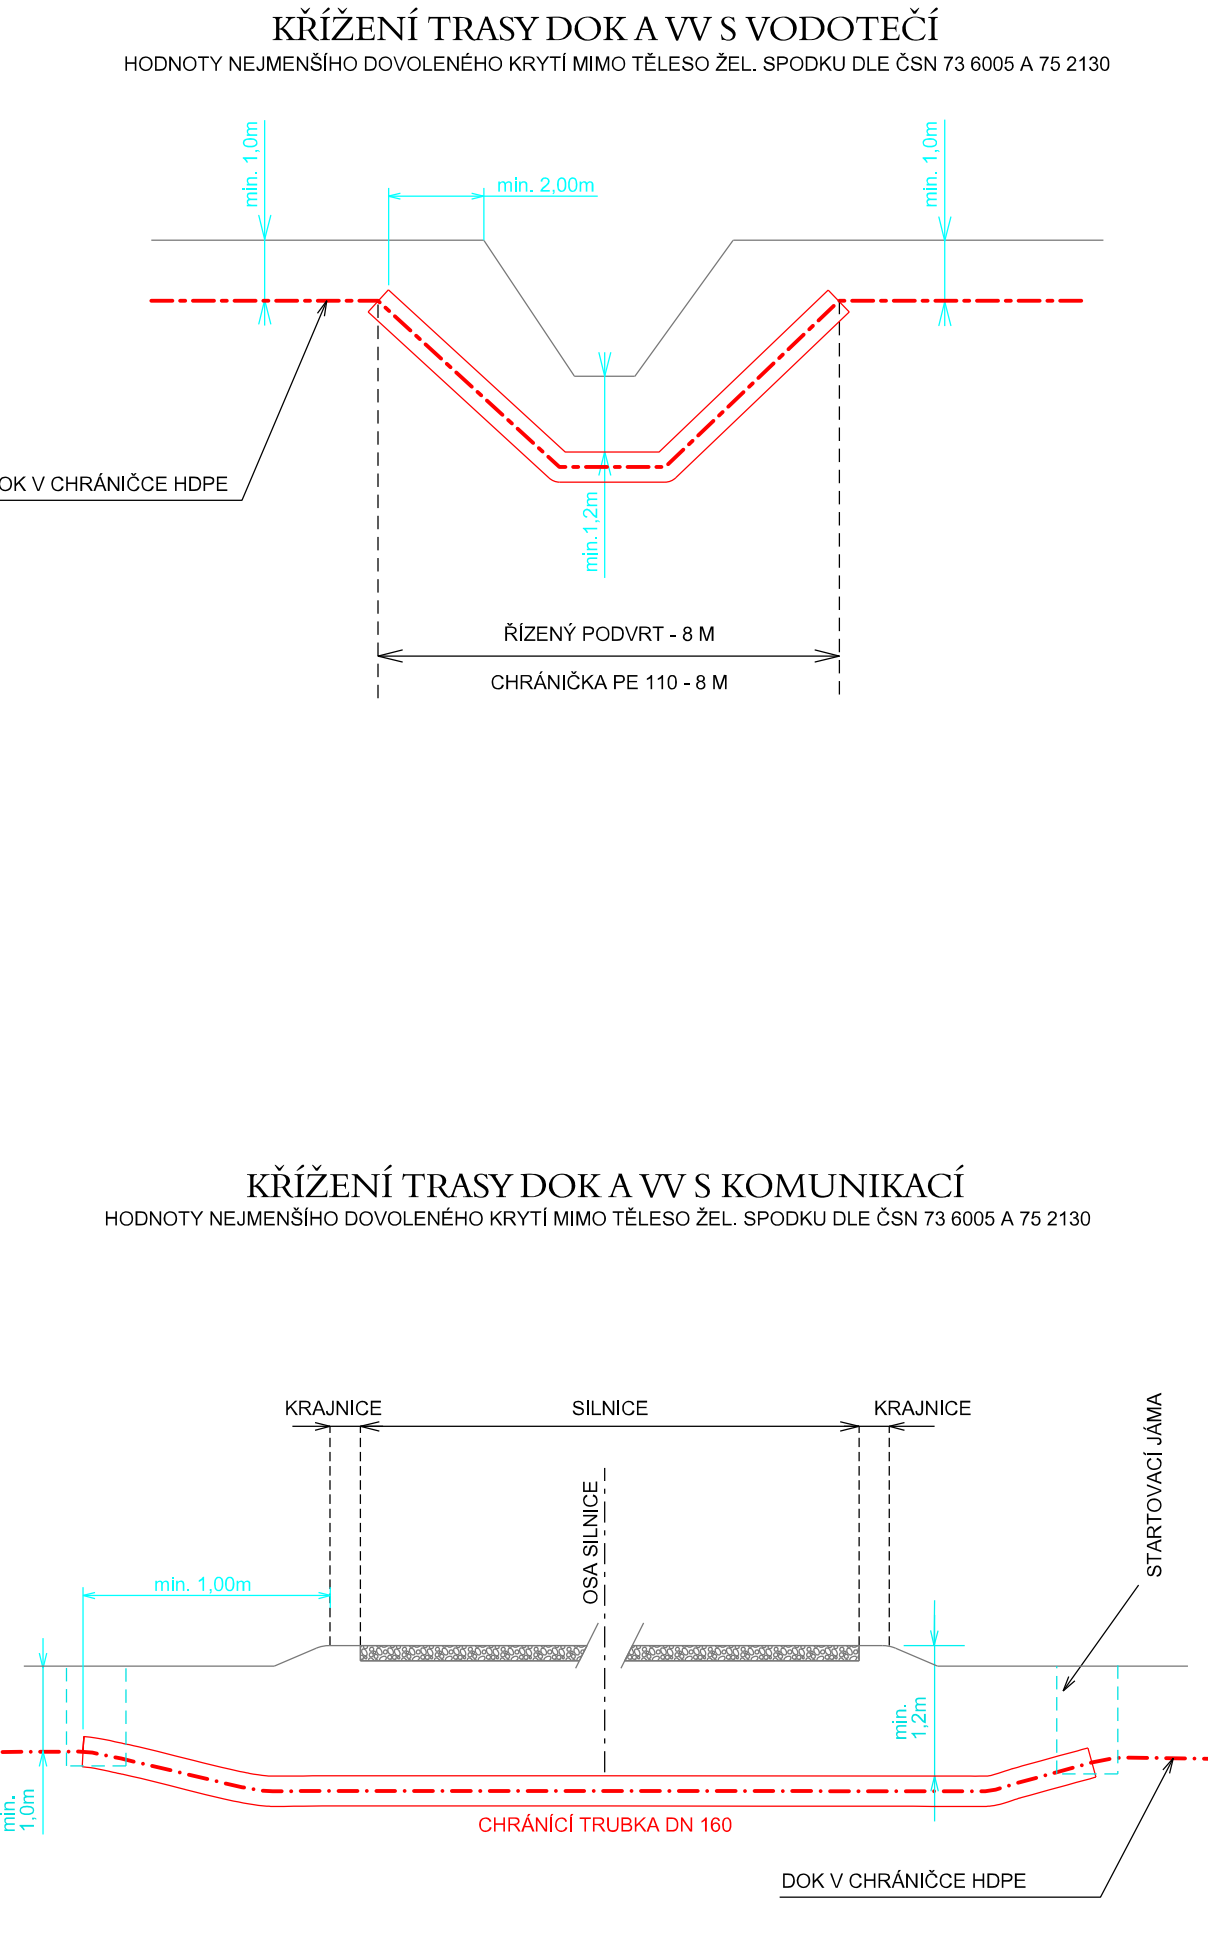

Revize:	Datum:	Popis změny:	Provedl:
P02	31.8.2021	Dokumentace po zpracování připomínek	Ing. Pavel Roháč
P01	31.5.2021	Dokumentace k připomínkám	Ing. Pavel Roháč

Stavebník/investor:	Správa železnic, státní organizace	
Adresa:	Dlážděná 1003/7, 110 00 Praha 1	
Zástupce investora:	Stavební správa západ	
Adresa zástupce investora:	Sokolovská 1955/278, 190 00 Praha 9	
Kontakt:	e-mail: SZSsek@szdc.cz	

Zhotovitel stavby: Adresa: Kontakt:	METROPROJEKT Praha a.s. Argentinská 1621/36, 170 00 Praha 7 tel.: +420 296 154 105 e-mail: info@metroprojekt.cz	 METROPROJEKT
Zhotovitel objektu: Adresa: Kontakt:	SUDOP PRAHA a.s. Olšanská 1a, 130 80 Praha 3 tel.: +420 267 094 111 e-mail: praha@sudop.cz	
HIP: Ing. Jiří Ůleha	Specialista: Ing. Martin Štrof	Odpovědný projektant: Ing. Pavel Roháč
		Zpracovatel přílohy: Ing. Pavel Roháč

Název stavba/akce:		Modernizace trati Praha-Bubny (vč.) - Praha-Výstaviště (vč.)												S-kod:		5631500650									
Název části:		Místní kabelizace												Zakázka:		D_7842									
Název objektu:		ŽST Praha-Bubny, místní kabelizace												Označení části:		D.1.2.1									
Název přílohy:		Vzorové příčné řezy												Číslo objektu:		PS 01-02-01									
Název dílčí části přílohy:														Číslo přílohy:		2.401									
Kraj:		Katastrální území: Bubeneč [730106], Dejvice [729272] Holešovice [730122], Targovitz [730955]										TUDÚ:		0101 02 0801											
Dokumentace:																									
Stupeň dokumentace:				Datum zpracování:				Formát:				Meřítko:													
PDP5				31.08.2021				S x A4				-													
S-kód:		Stupeň dokumentace: Část:										Objekt:		Podobjekt:		Příloha:									
S 6 3 1 5 0 0 6 5 0		P D P S _ D 1 2 1 X _										P S O 1 0 2 0 1 _		X X		2 _ 4 0 1 _ P O 2									
IČD:		20 7842 04 01 02 01 00 401														Skartovací znak: V21/2041									