PS 01-02-03 ŽST PRAHA-BUBNY, TELEFONNÍ ZAPOJOVAČ

UMÍSTĚNÍ ZAŘÍZENÍ TELEFONNÍHO ZAPOJOVAČE

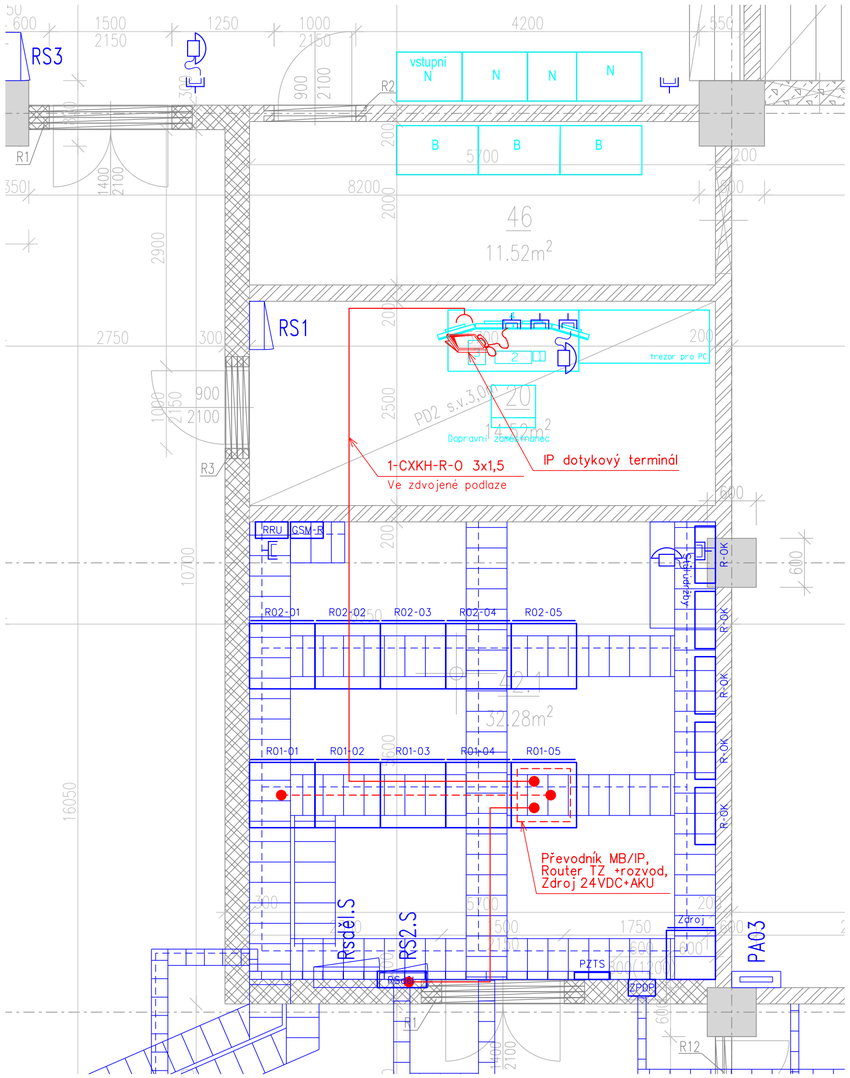

Rack 01-05

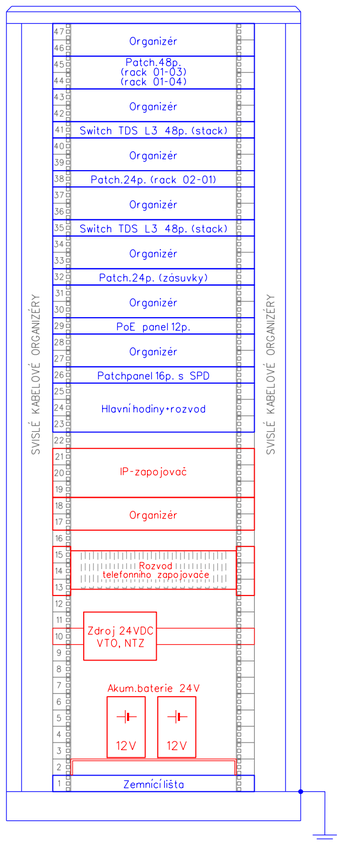

Panely rozvodu 48VDC/24VDC a 230VAC
zálohované a nezálohované sítě zezadu racku

VYSVĚTLIVKY:

Ovládací terminál s dotykovou obrazovkou

Zásuvka 230VAC (ze střídače 48VDC/230VAC)

Dvojitá zásuvka strukturované kabeláže datová

- Sdělovací zařízení budované v rámci této stavby a tohoto PS
- Sdělovací zařízení budované v rámci této stavby, v jiných PS
- Silnoproudá zařízení budované v rámci této stavby, v jiných PS/SO
- Zabezpečovací zařízení budované v rámci této stavby, v jiných PS

Orientační schéma:

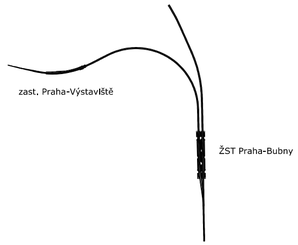

Autorizovaná osoba:	Razítko:
Č. autorizace:	
Datum:	
Podpis:	

Revize:	Datum:	Popis:	Kontroloval:
P02	31.8.2021	Dokumentace po zapracování připomínek	Ing. Martin Štrof
P01	31.5.2021	Dokumentace k připomínkám	Ing. Martin Štrof

Stavebník/investor:	**Správa železnic, státní organizace**
Adresa:	Dlážděná 1003/7, 110 00 Praha 1
Zástupce investora:	Stavební správa západ
Adresa zástupce investora:	Sokolovská 1955/278, 190 00 Praha 9
Kontakt:	e-mail: SSZsek@szdc.cz

Zhotovitel stavby:	**METROPROJEKT Praha a.s.**
Adresa:	Argentinská 1621/36, 170 00 Praha 7
Kontakt:	tel.: +420 296 154 105
	e-mail: info@metroprojekt.cz
Zhotovitel objektu:	**SUDOP PRAHA a.s.**
Adresa:	Olšanská 1a, 130 80 Praha 3
Kontakt:	tel.: +420 267 094 111
	e-mail: praha@sudop.cz

HIP:	Specialista:	Odpovědný projektant:	Zpracovatel přílohy:
Ing. Jiří Úlehla	Ing. Martin Štrof	Ing. Pavel Víšek	Ing. Pavel Víšek

Název stavba/akce:	**Modernizace trati Praha-Bubny (vč.) - Praha-Výstaviště (vč.)**		S-kod: S631500650
			Zakázka: 20_7842
Název části:	Integrovaná telekomunikační zařízení		Označení části: **D.1.2.3**
Název objektu:	**ŽST Praha-Bubny, telefonní zapojovač**		Číslo objektu: **PS 01-02-03**
Název přílohy:	Umístění zařízení telefonního zapojovače v žst. Praha-Bubny		Číslo přílohy: **2.203**
Název dílčí části přílohy:			Paré:
Kraj: Hlavní město Praha	Katastrální území: Bubeneč [730106], Dejvice [729272] Holešovice [730122], Karlín [730955]	TUDU: 0101 02 0801	
Dokumentace:			
Stupeň dokumentace: PDPS	Datum zpracování: 31.08.2021	Formát: 3 x A4	Měřítko: 1 : 50

S-kód:	Stupeň dokumentace:	Část:	Objekt:	Podobjekt:	Příloha:
S 6 3 1 5 0 0 6 5 0	_ P D P S	_ D 1 2 3 X	_ P S 0 1 0 2 0 3	_ X X	_ 2 _ 2 0 3 _ P 0 2

IČD:	20	7842	04	01	02	03	01	203	Skartovací znak:	V21/2042