


LEGENDA:




DEMOLICE STÁVAJÍCÍCH KONSTRUKCÍ

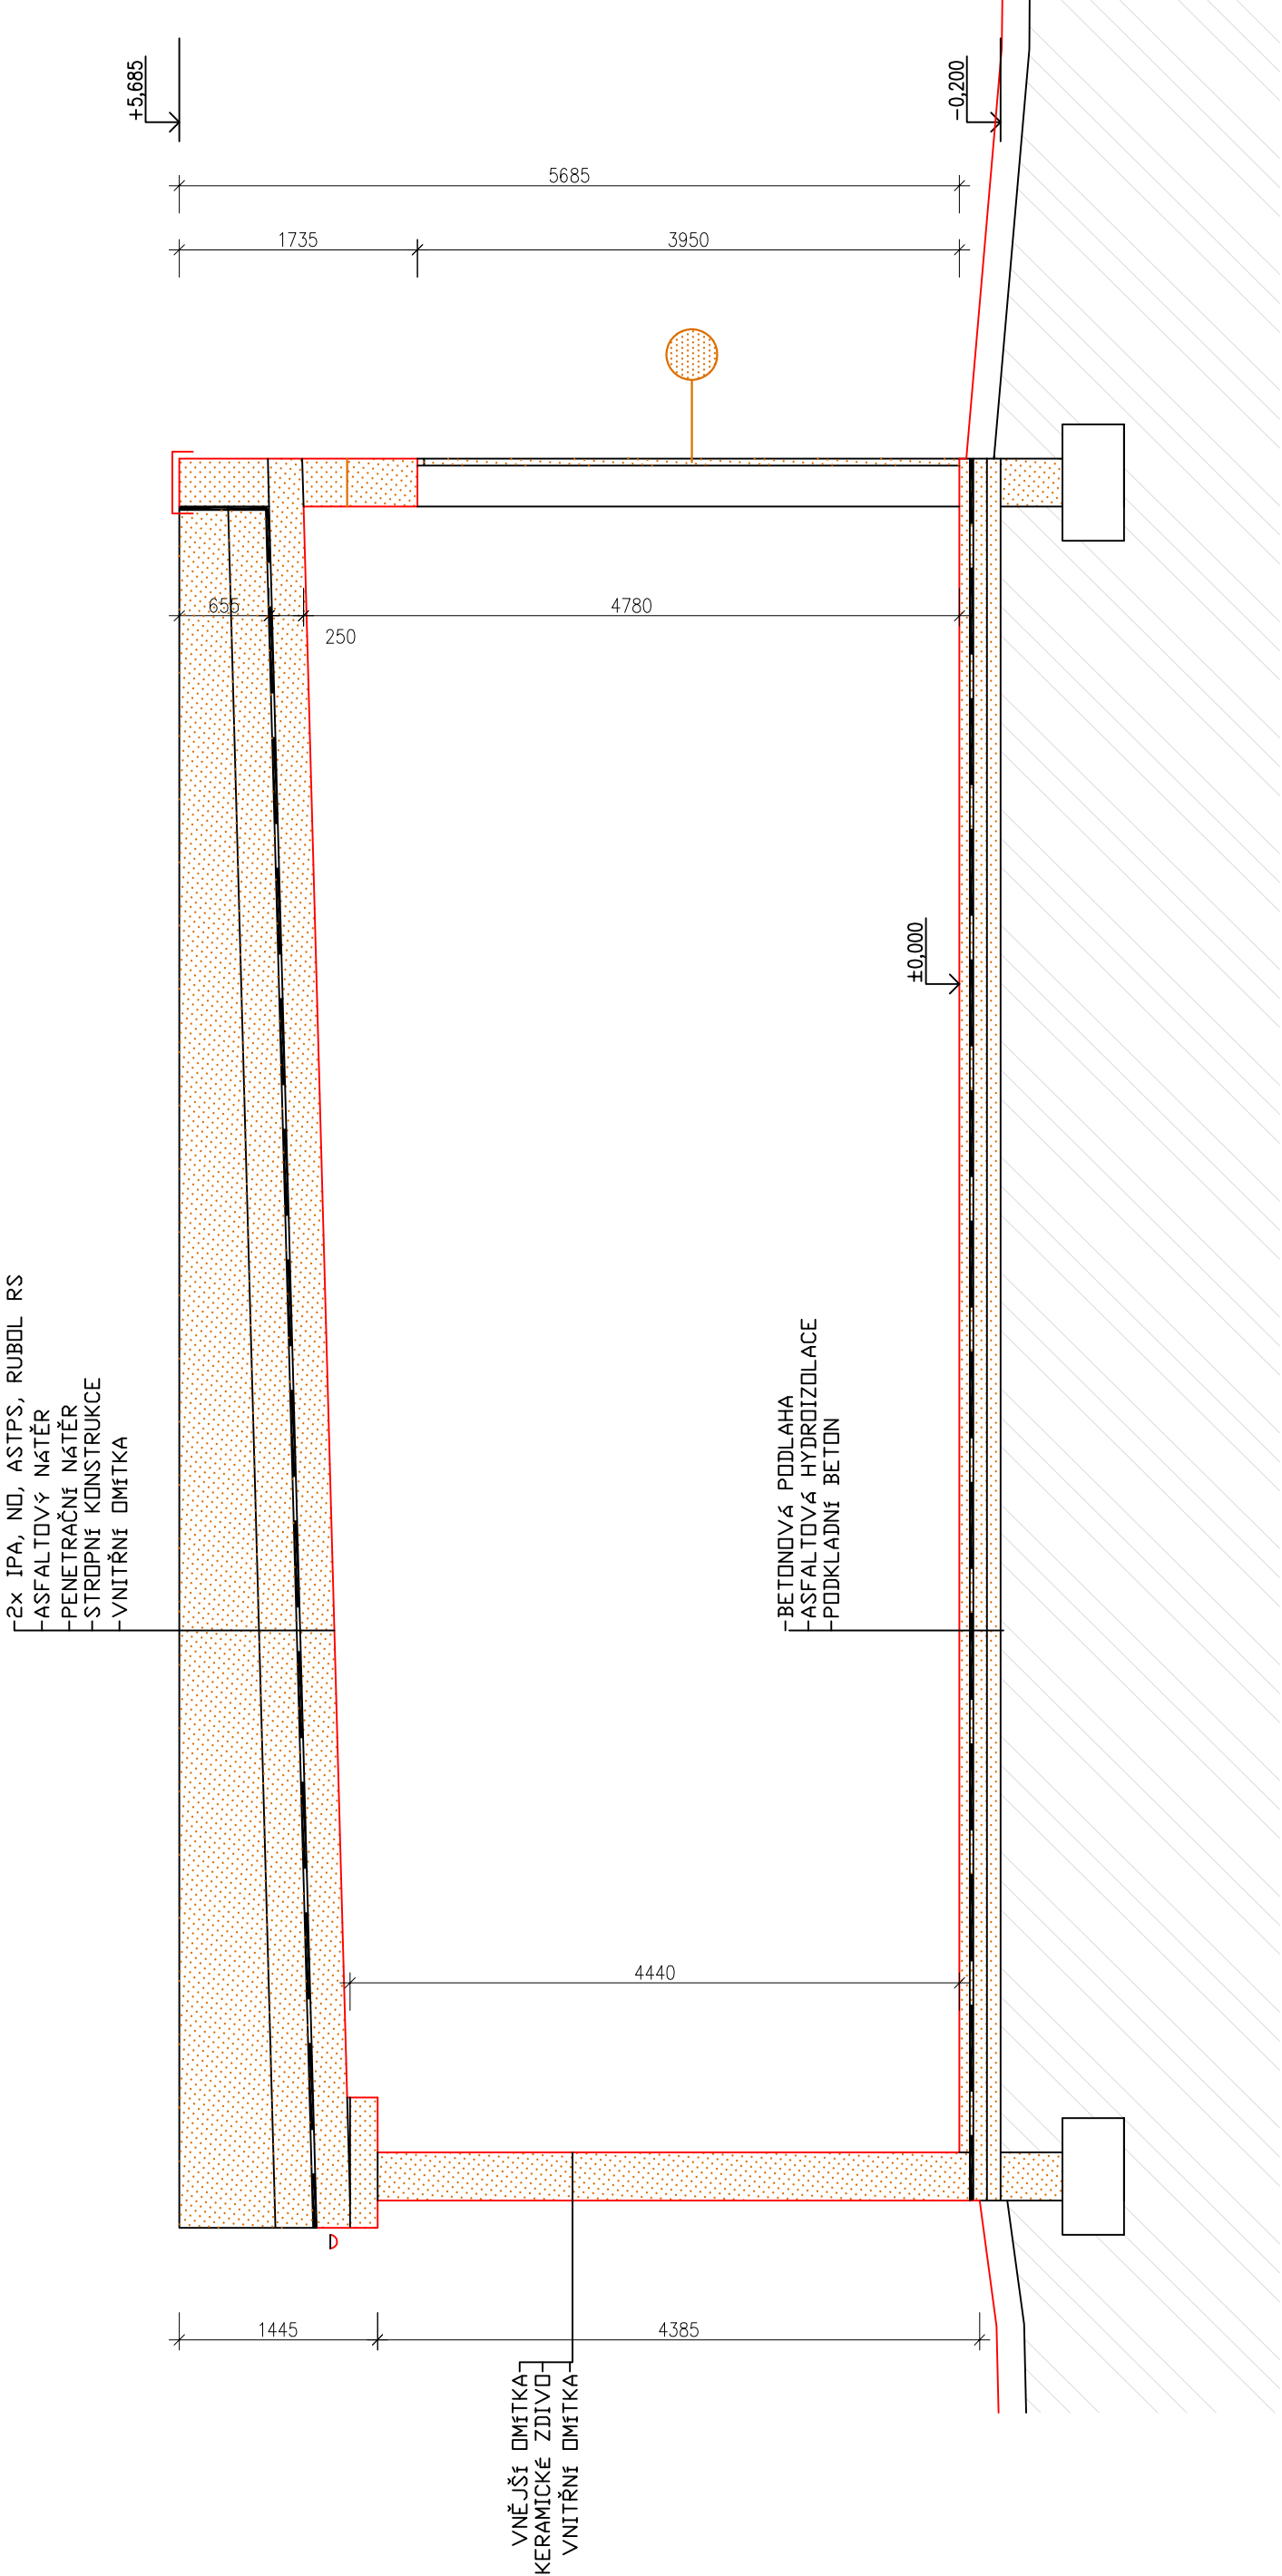

Změna:	Název změny:	Datum:	Provedl:	Podpis:	

Investor:	Kontaktní adresa:
 <b>SPRÁVA ŽELEZNIČNÍ DOPRAVNÍ CESTY, s. o.</b> sídlem Dlážděná 1003 / 7 Praha 1, 186 00 Nové Město	<b>SŽDC s.o.</b> Stavební správa západ Sokolovská 278 / 1955 190 00 Praha 9

<b>METROPROJEKT Praha a.s.</b> nám. I. P. Pavlova 1786/2  generální ředitel: Ing. David Krása tel.: +420 296 154 105 www.metroprojekt.cz info@metroprojekt.cz		Suprava číslo:
---	--	----------------

Hlavní inženýr projektu:	Podpis:	Název a účel díla:
Ing. arch. Hana Vermachová		<b>Rekonstrukce objektů pro přemístění HZS Č. Budějovice a provozní budova SŽDC PROJEKT</b>
tel.: +420 296 154 303		
Stupeň:	P	

Zpracovatelský útvar:	Název části díla:	E
<b>S 52</b>	<b>STAVEBNÍ ČÁST</b>	<b>E.3</b>
tel.: +420 296 154 330	<b>SO 03 SLUŽEBNA HZS</b>	<b>E.3.1</b>
Vedoucí útvaru:	Podpis:	
<b>Roman DUŠEK</b>		

Odpovědný projektant:	Podpis:	Název dokumentu:	Změna:
<b>Ing. Zdeněk Veselý</b>		<b>Stávající stav</b>	<b>-</b>
Vypracoval:	Podpis:		Číslo příl.:
<b>Ing. Antonín Bernard</b>			<b>012</b>
Skart. znak:	Datum:	IČD :	
<b>V20/2039</b>	<b>01 / 2018</b>	<b>18</b>	<b>7269</b>
Počet formátů:	Měřítko:	<b>002</b>	<b>01</b>
<b>6xA4</b>	<b>-</b>	<b>05</b>	<b>03</b>