




SO 03-VÝCHODNÍ POHLED
NOVÝ STAV
M 1:100

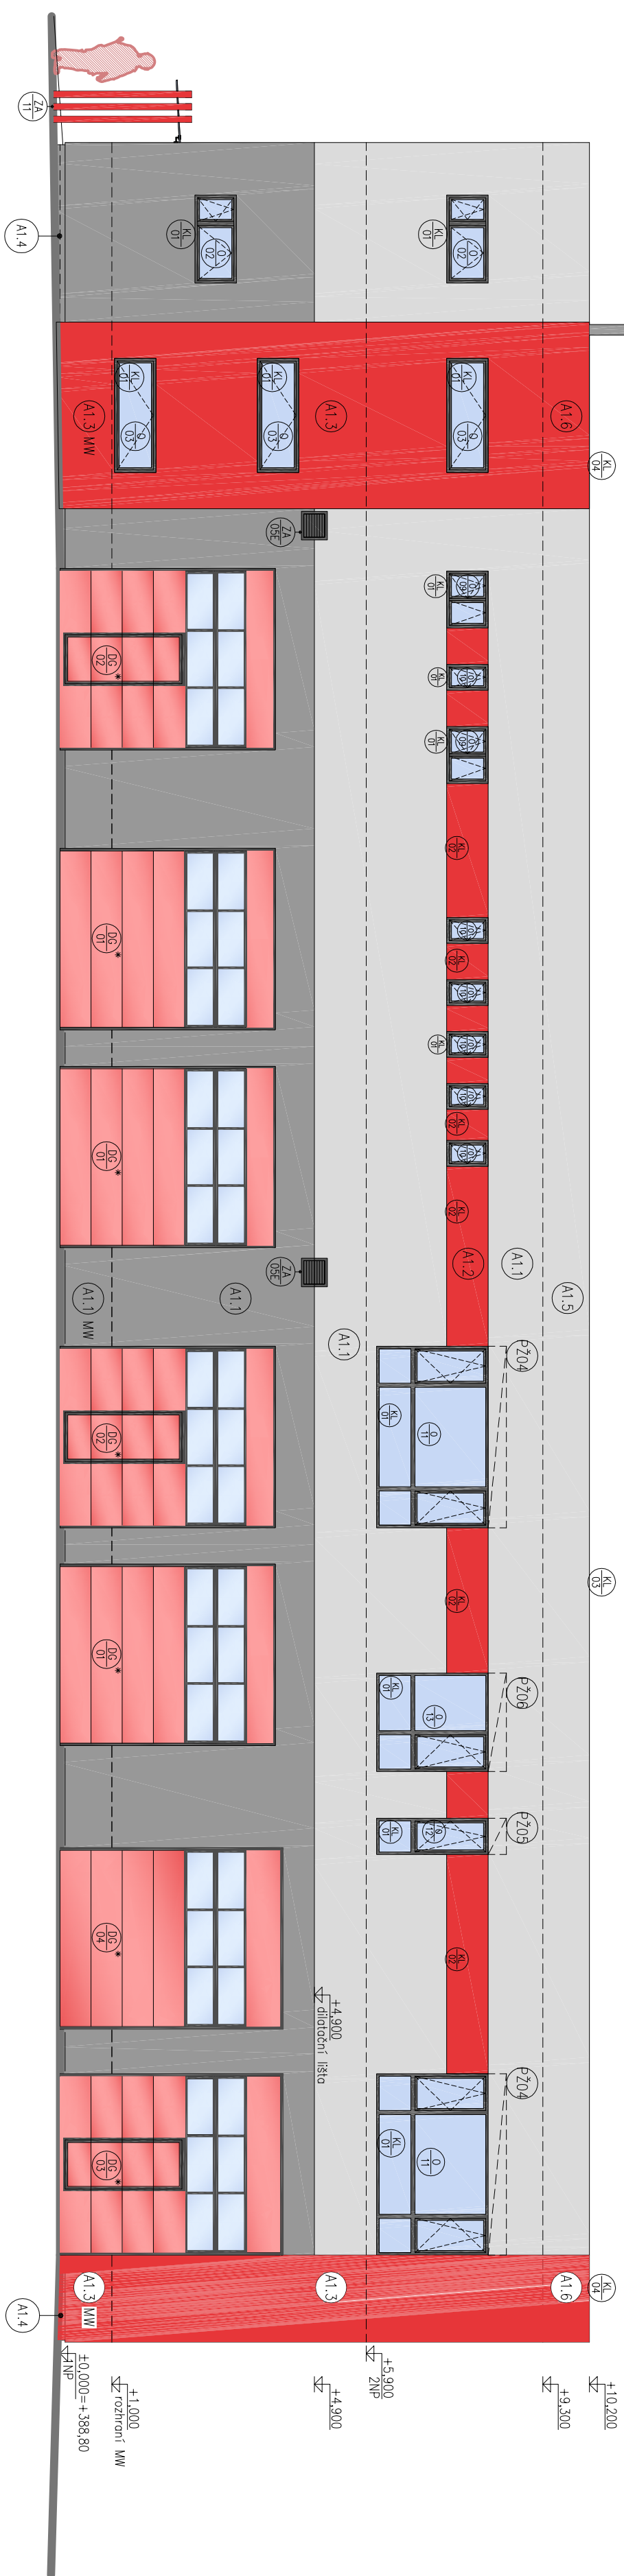


SO 03-ZÁPADNÍ POHLED
NOVÝ STAV
M 1:100

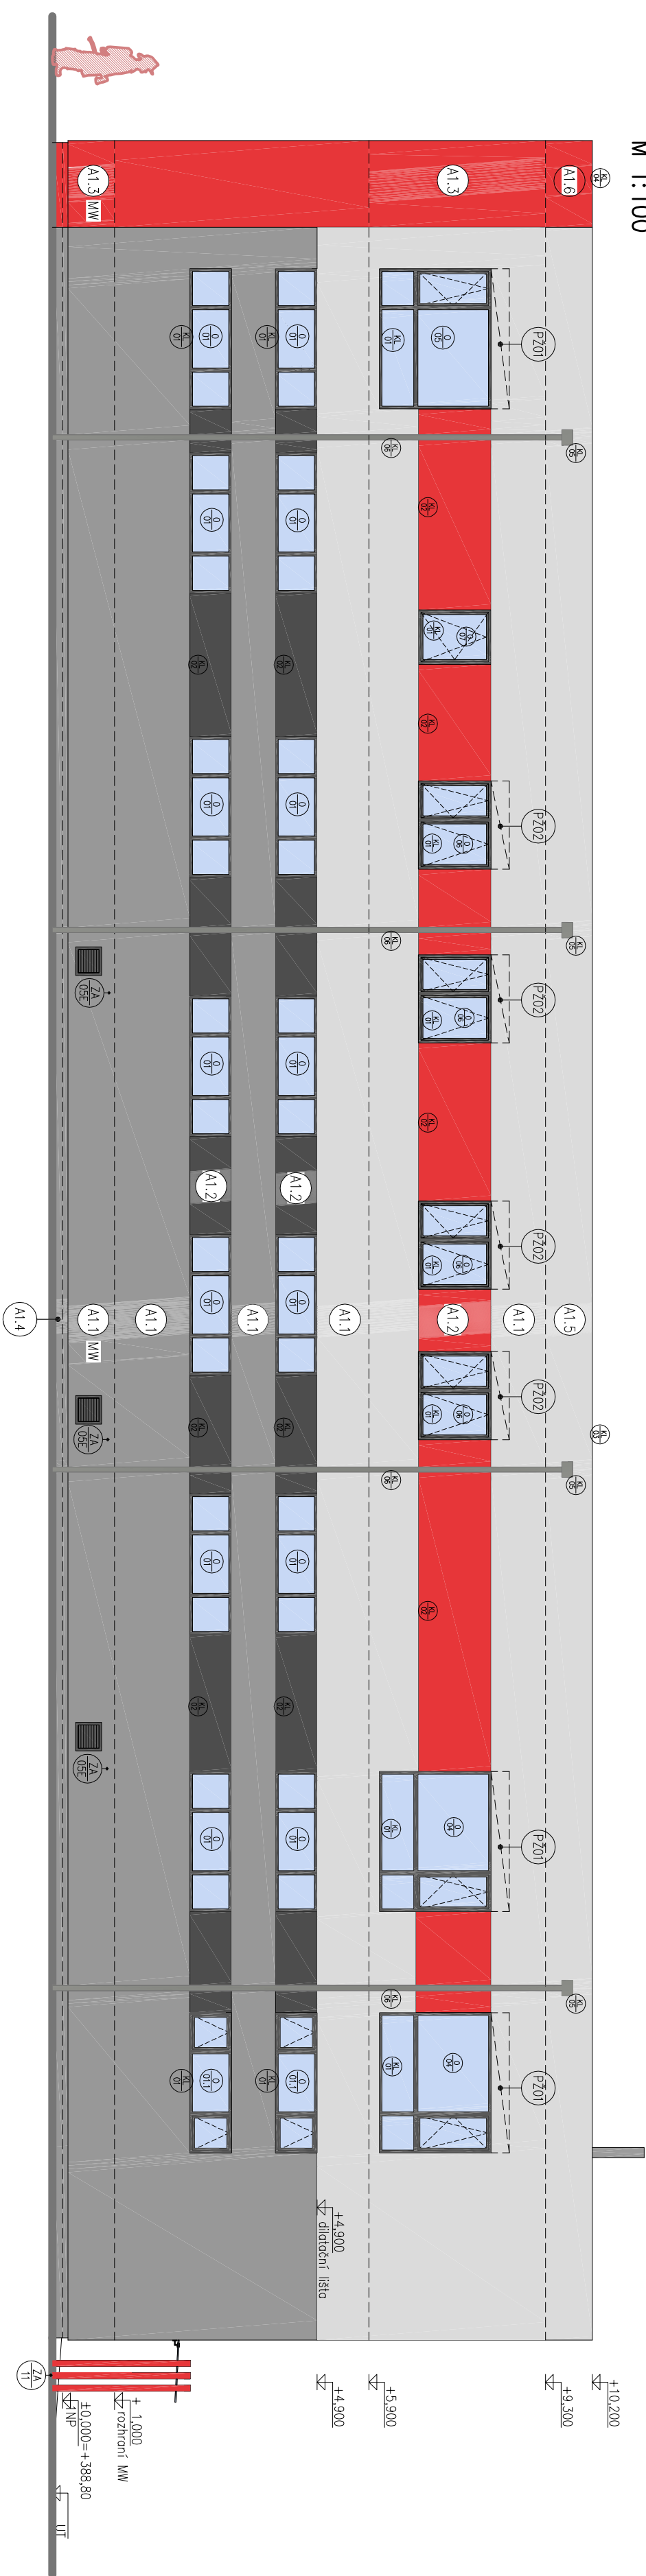

SO 03-SEVERNÍ POHLED
NOVÝ STAV M 1:100

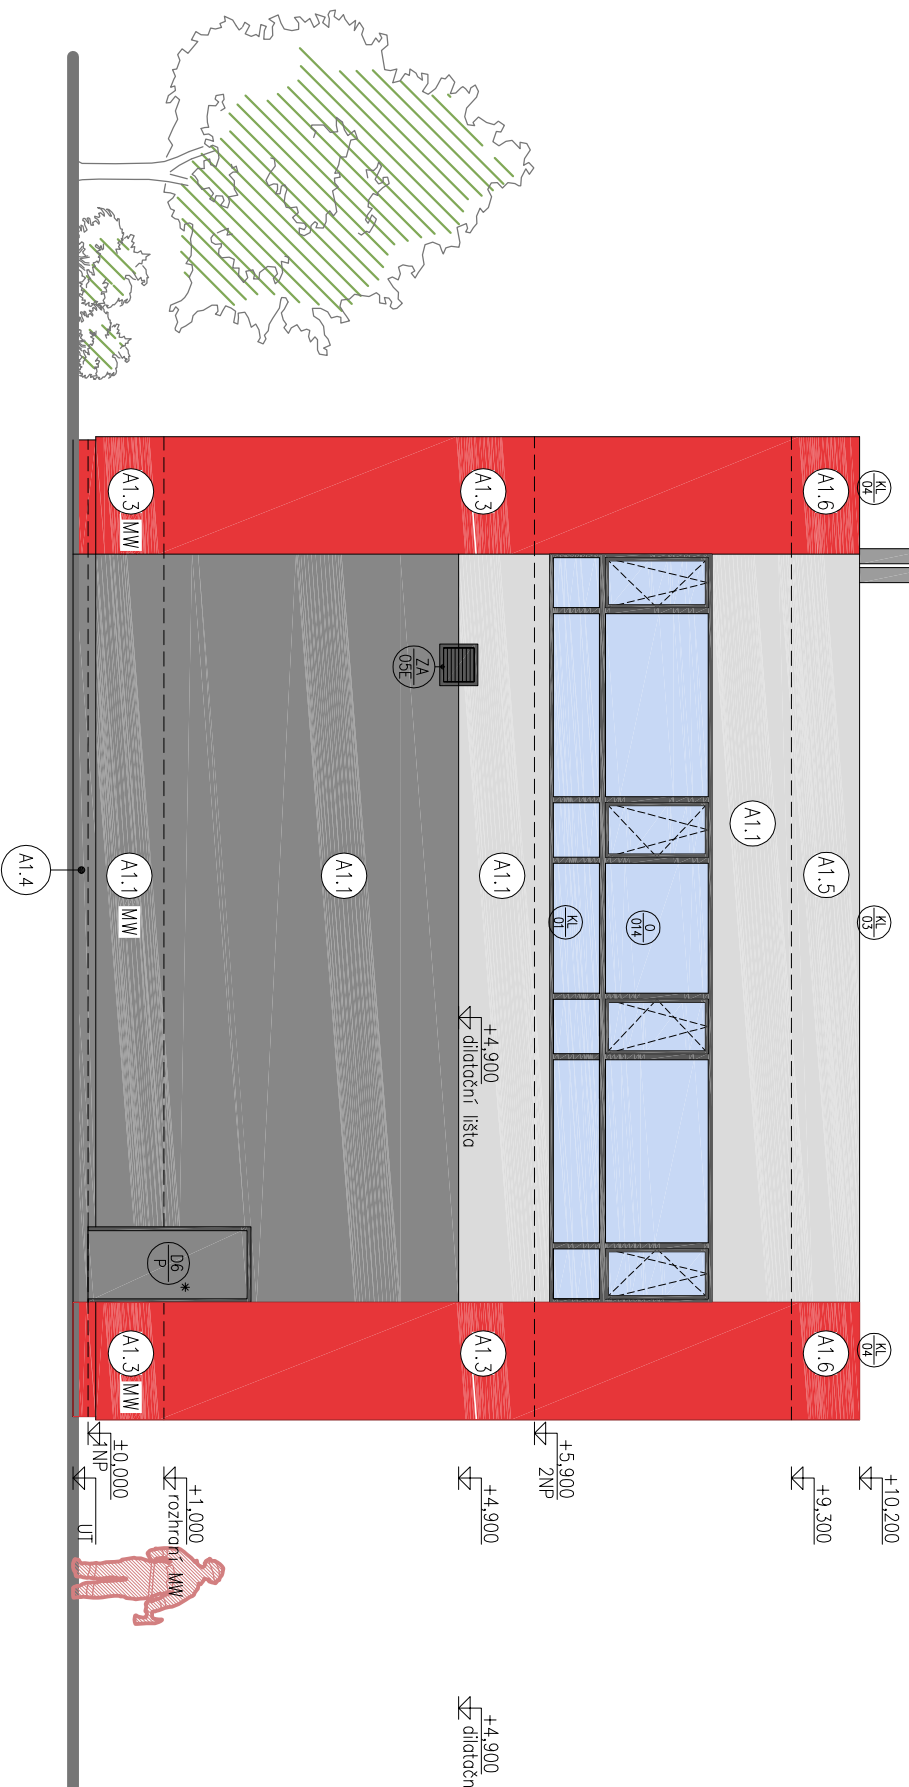

SO 03-JIŽNÍ POHLED
NOVÝ STAV
M 1:100

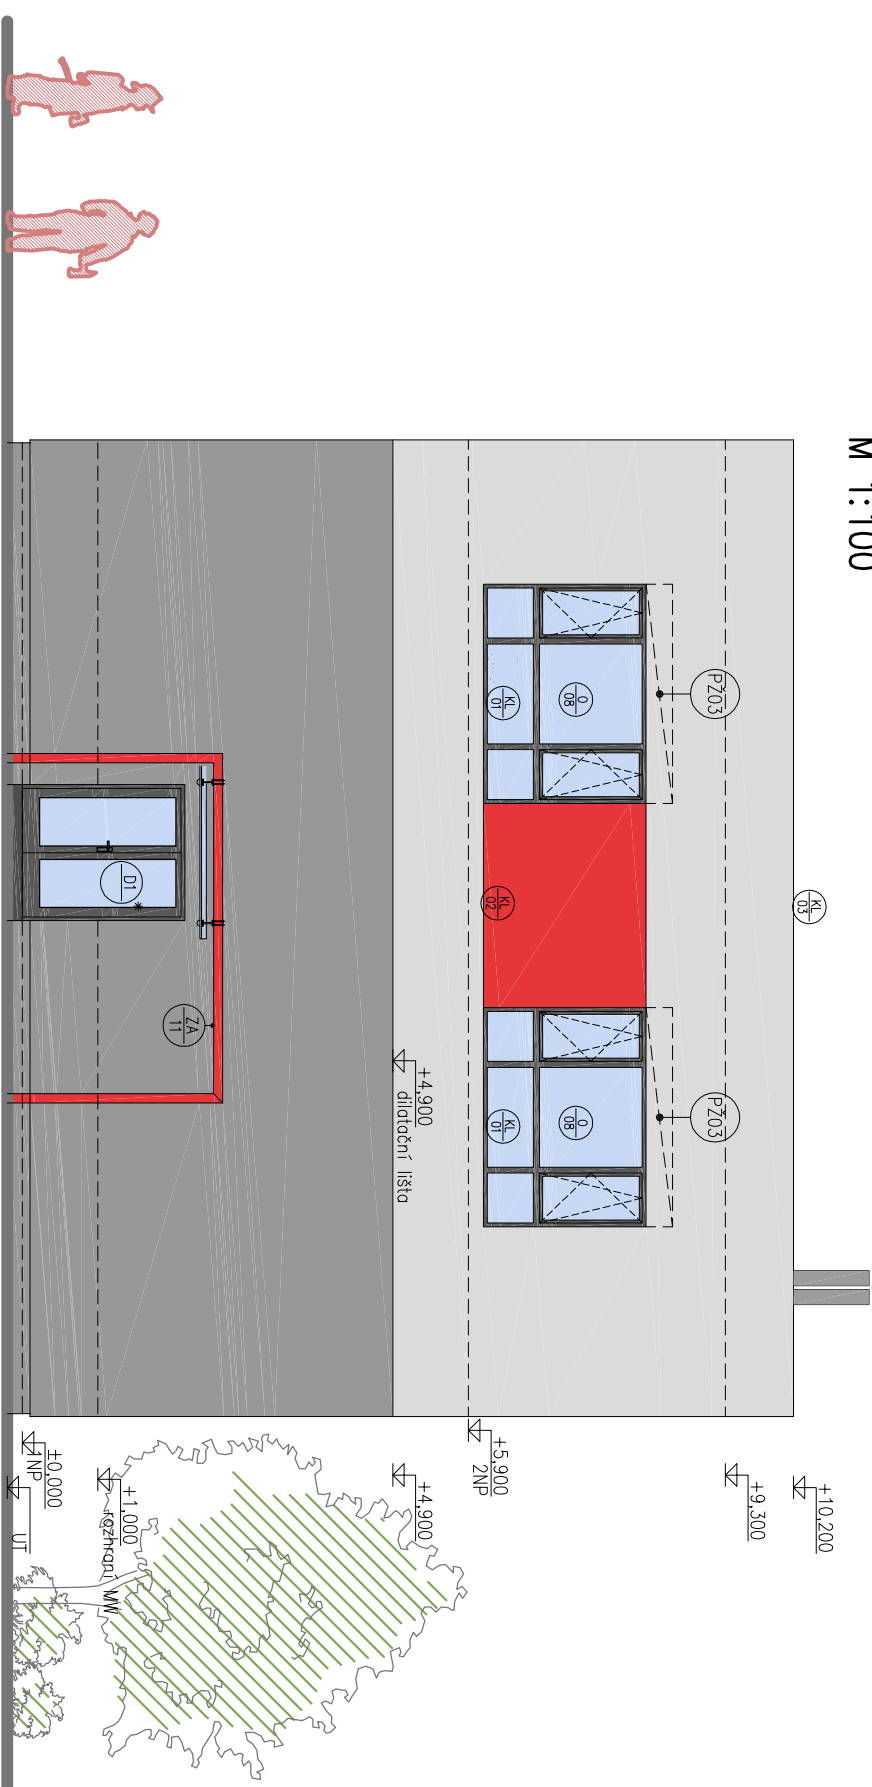

LEGENDA BAREVNÝCH ODSTÍNŮ FASÁDY:

ZASKENI		HME 76
OJENIN RAM	RAL 7021	
FASODA – SINJE PAST, VPRŔN MEZI OKNY, ODSIN HANJSKÁ ČERVENĀ	BALUIT 0521	HME 78
FASODA – MODRÍ ZAST OBJEKTU, ODSIN SVĚTEL ŠEDĀ	BALUIT 0838	HME 49
FASODA – SPONN ČISTĀ OBJEKTU, ODSIN MALĀ ŠEDĀ	BALUIT 0831	HME 14
FASODA – VPRŔN MEZI OKNY, ODSIN NEJMĀKŠÍ ŠEDĀ	BALUIT 0871	HME 10

POZNÁMKA

-DODAVATEL PŘEDLOŽÍ INVESTOROVÍ A PROJEKTANTOVÍ
BAREVNÉ VZORKY FASÁDY PRO DEFINITIVNÍ URČENÍ BAREVNÉHO ODSTÍNU

* PODROBNÁ SPECIFIKACE OZNAČENÝCH PRVKŮ (NAPŘ. OKNA, DVEŘE, PŘEKLADY, ATD) JSOU SOUČÁSTÍ SAMOSTATNÝCH VÝKAZŮ

[illegible]