


KATASTRY					
DRUH POVRCHU					
VZDÁL. OBJEKTŮ A VRCHOL. BODŮ	0.63	4.84	35.45	13.52	8.80
OZNAČENÍ VRCHOLOVÝCH BODŮ	V2	P	SO 03	L1	L2 ZTI SO 04

MĚŘÍTKA 1:500/100

Větev 2, přípojka SO 04

8.1.2018

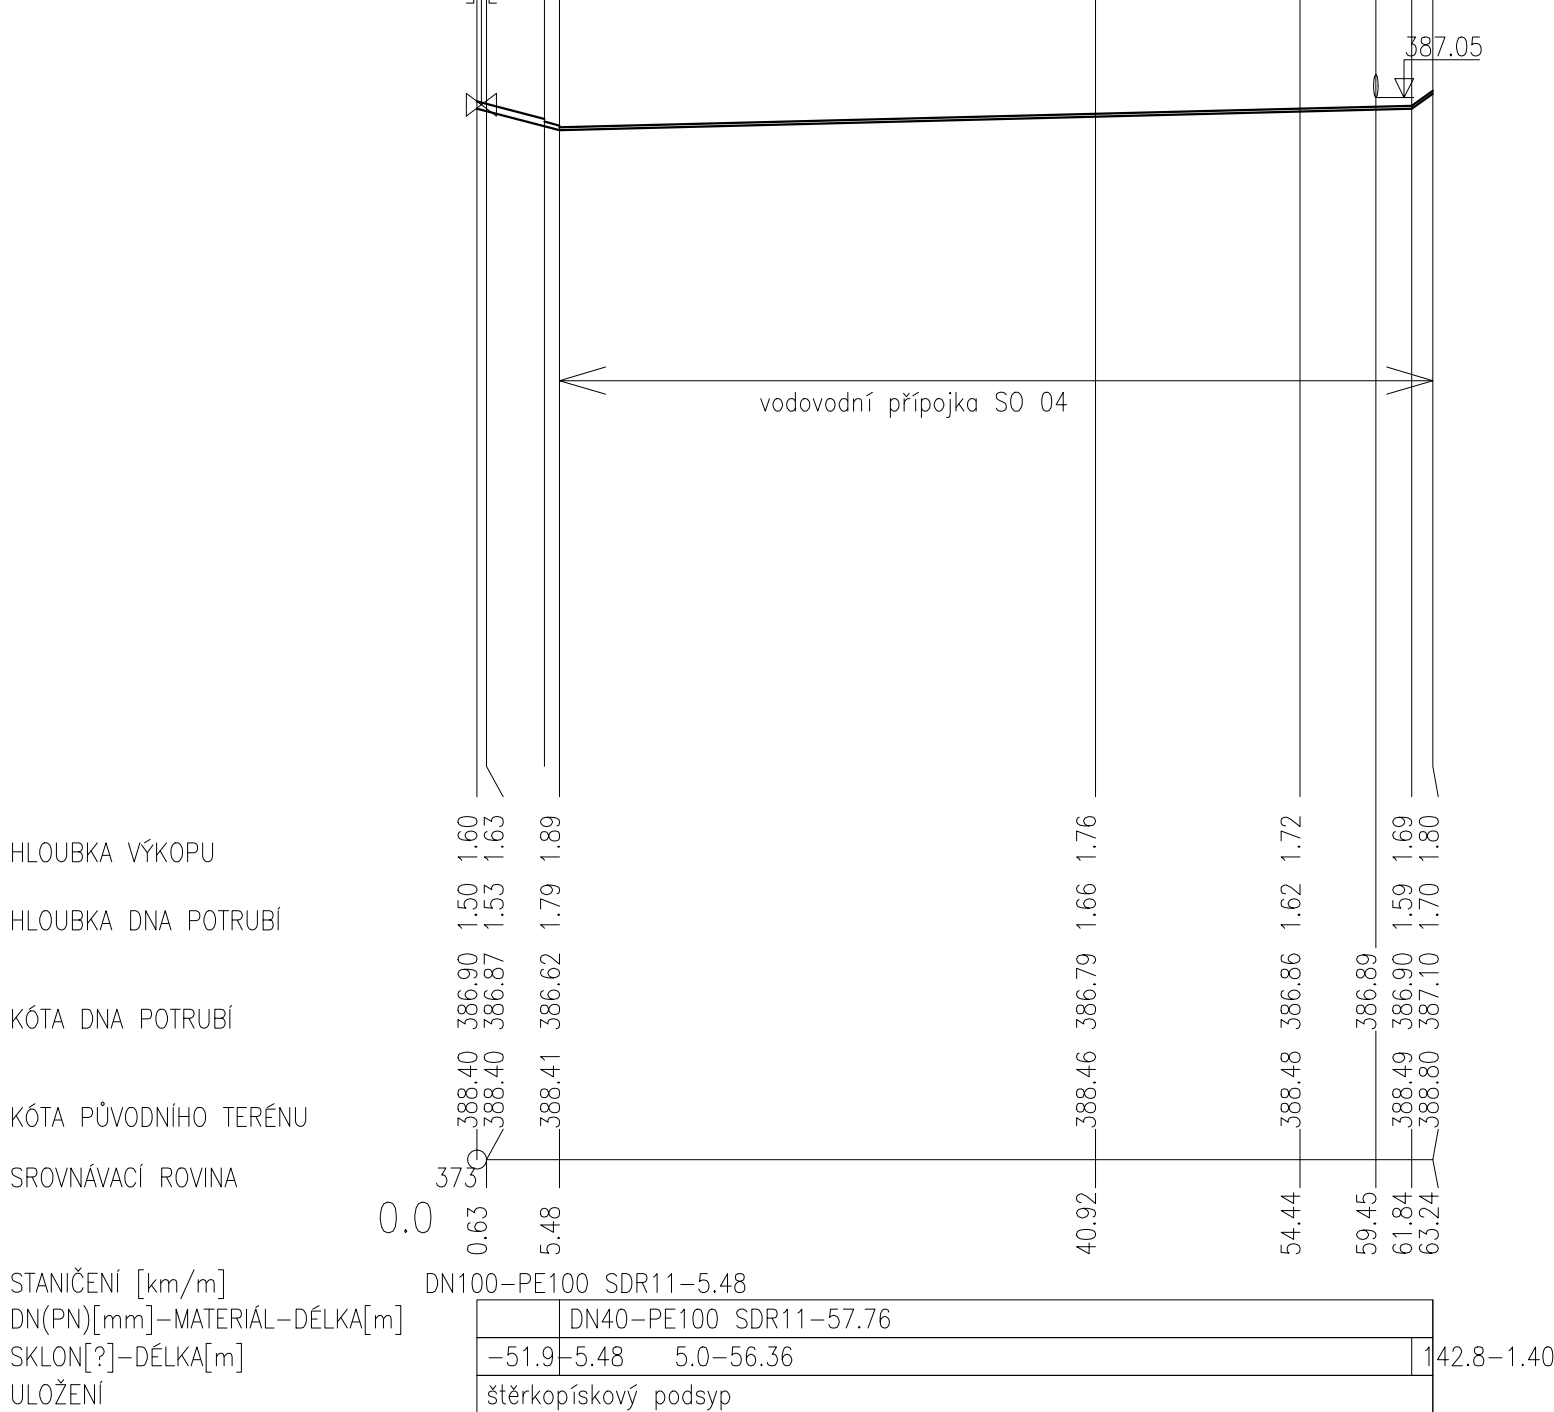


KATASTRY
DRUH POVRCHU
VZDÁL. OBJEKTŮ A VRCHOL. BODŮ
OZNAČENÍ VRCHOLOVÝCH BODŮ

MĚŘÍTKA 1:500/100

Větev V1, přípojka SO 0

8.1.2018

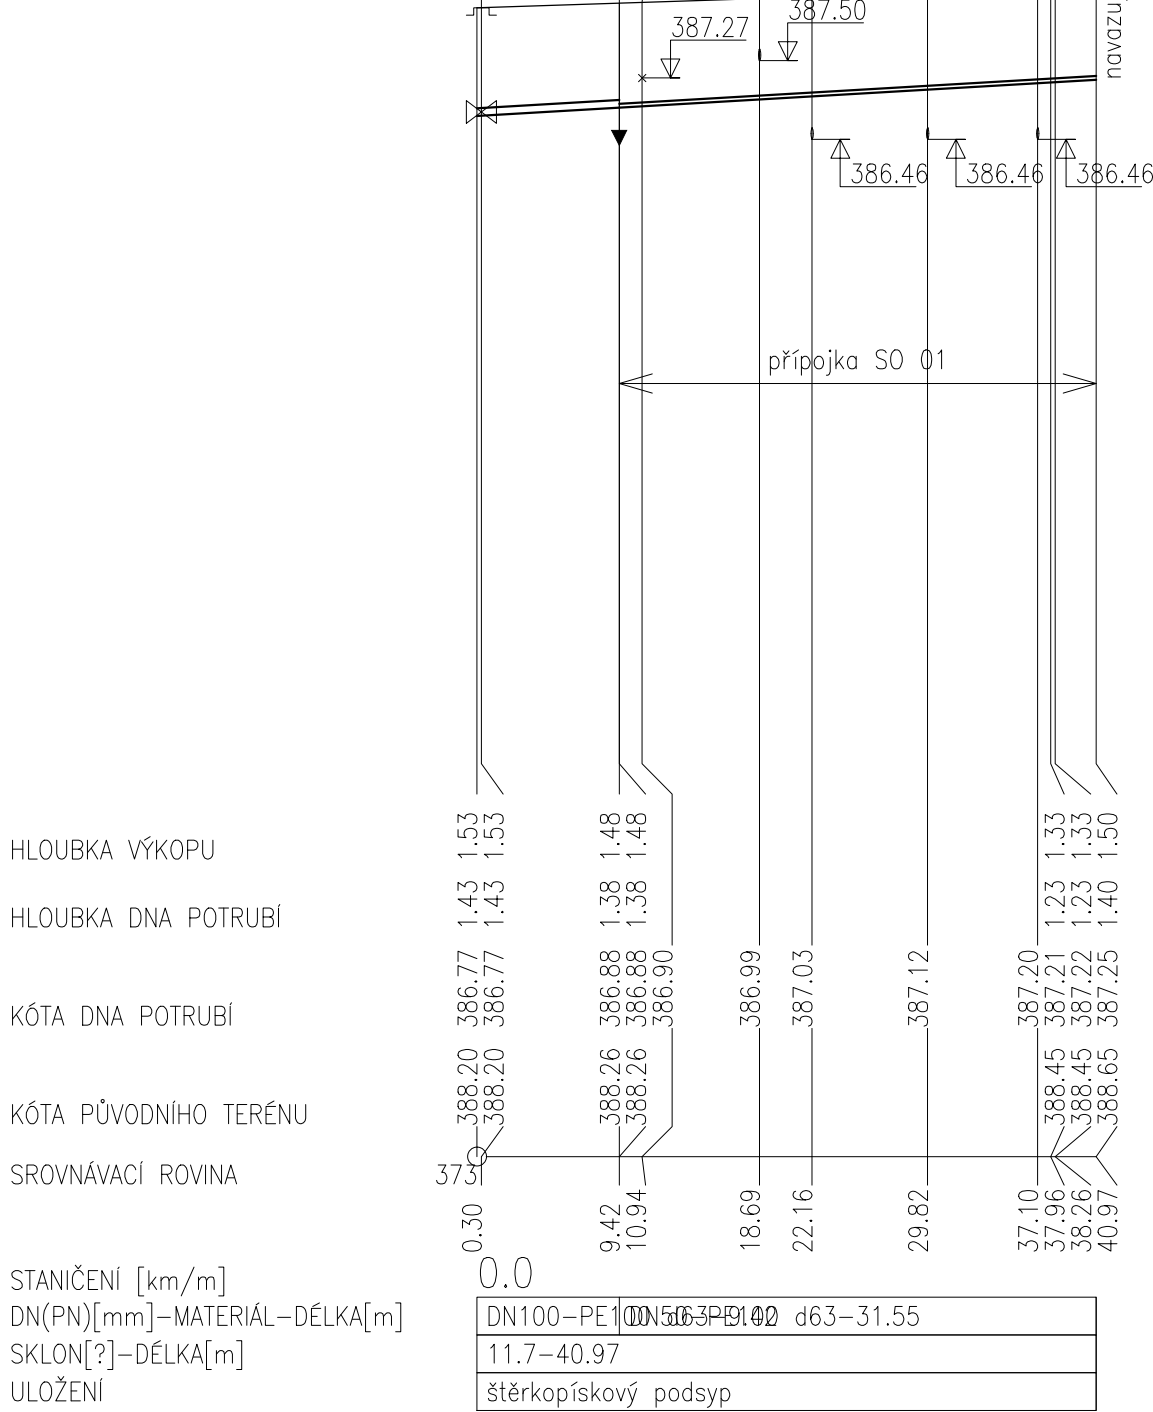


STANIČENÍ [km/m]
DN(PN)[mm]–MATERIÁL–DĚLKA[m]
SKLON[?]-DĚLKA[m]
ULOŽENÍ

KATASTRY
DRUH POVRCHU
VZDÁL. OBJEKTŮ A VRCHOL. BODŮ
OZNAČENÍ VRCHOLOVÝCH BODŮ

MĚŘÍTKA 1:200/100

Přípojka S0 03

8.1.2018

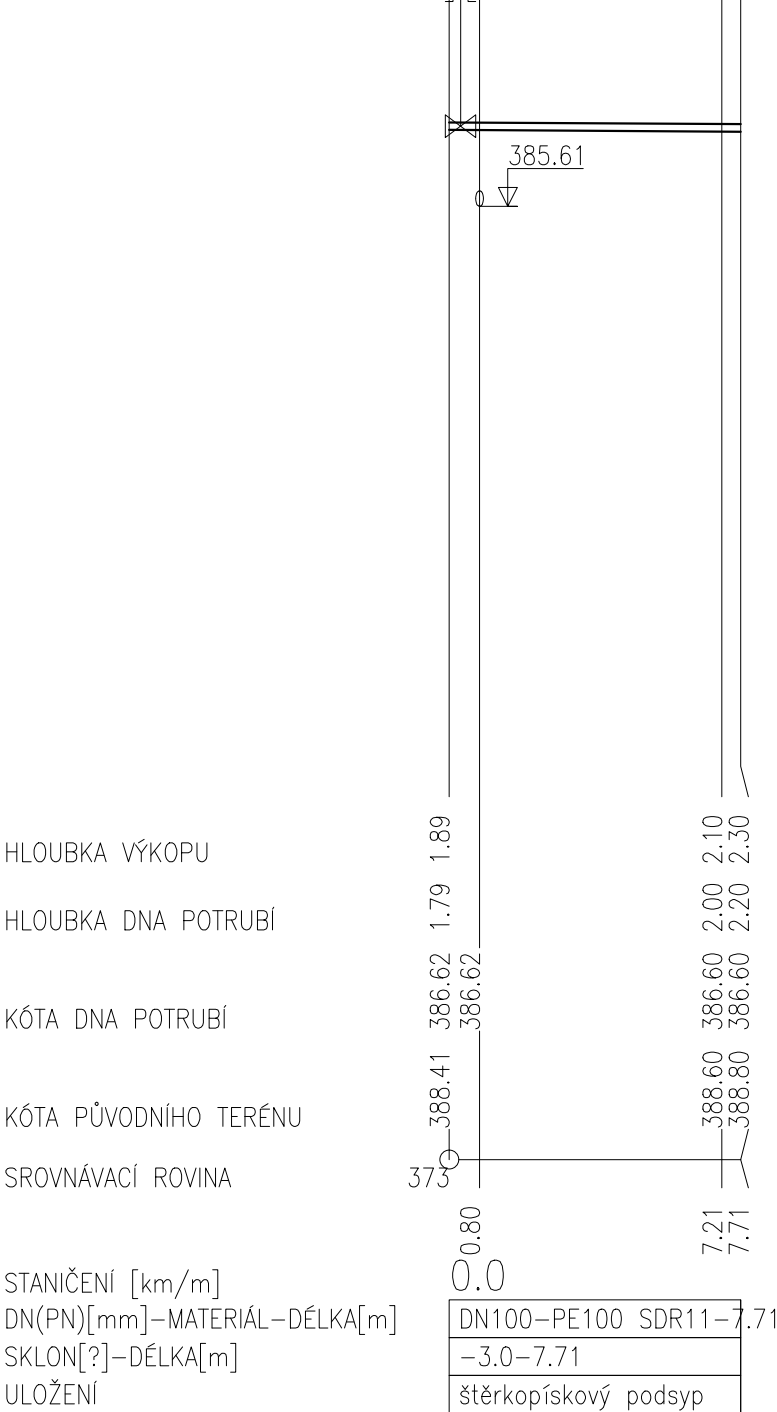


STANIČENÍ [km/m]
DN(PN)[mm]–MATERIÁL–DÉLKA[m]
SKLON[?]-DÉLKA[m]
ULOŽENÍ

kom.	zeleň
7.15	

napojení ZTI
SO 02

MĚŘÍTKA 1:200/100

Přípojka S0 02

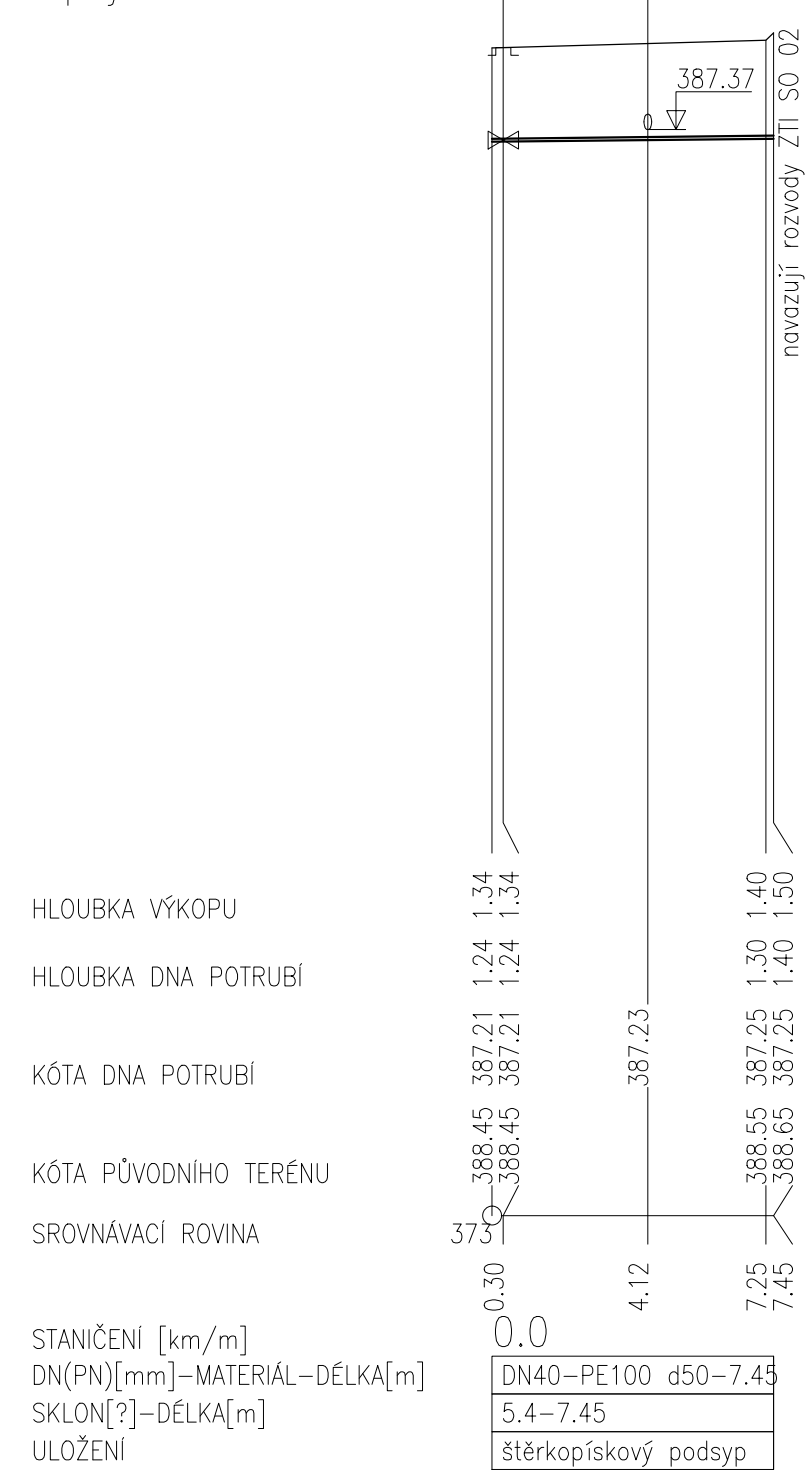


STANIČENÍ [km/m]
DN(PN)[mm]–MATERIÁL–DÉLKA[m]
SKLON[?]-DÉLKA[m]
ULOŽENÍ

KATASTRY
DRUH POVRCHU
VZDÁL. OBJEKTŮ A VRCHOL. B.
OZNAČENÍ VRCHOLOVÝCH BODŮ

MĚŘÍTKA 1:200/100

Přípojka hydrantu H2

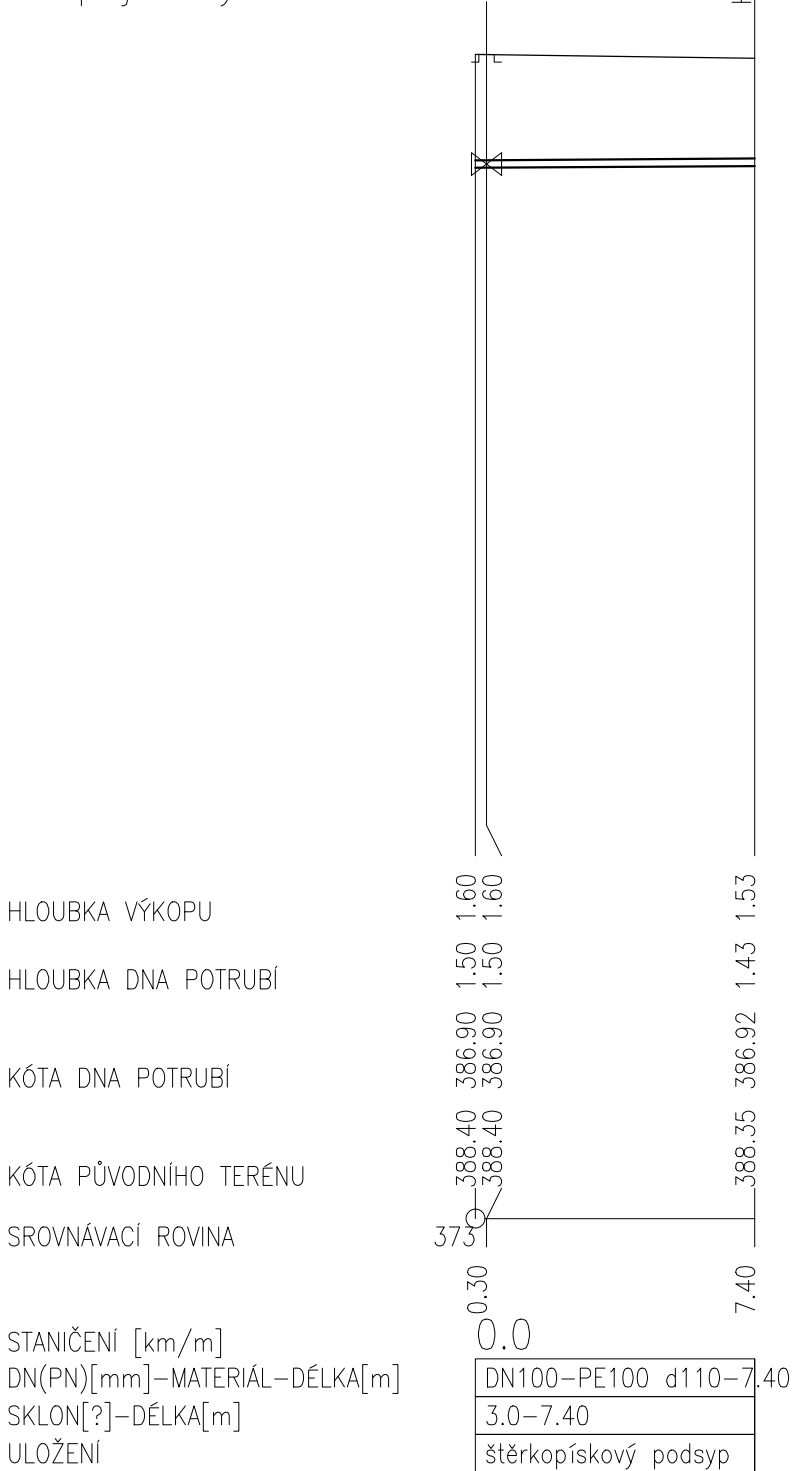

STANIČENÍ [km/m]
DN(PN)[mm]–MATERIÁL–DĚLKA[m]
SKLON[?]-DĚLKA[m]
ULOŽENÍ

	zeleň	parkování	zeleň
0.30	15.76		
zač.			H

MĚŘÍTKA 1:500/100

Přípojka hydrantu H1



STANIČENÍ [km/m]
DN(PN)[mm]–MATERIÁL–DĚLKA[m]
SKLON[?]–DĚLKA[m]
ULOŽENÍ

Změna:	Název změny:	Datum:	Provedl:	Podpis:	
Investor:			Kontaktní adresa:		
 <p>SPRÁVA ŽELEZNIČNÍ DOPRAVNÍ CESTY, s. o. sídlem Dlážděná 1003 / 7 Praha 1, 186 00 Nové Město</p>			<p>SŽDC s.o. Stavební správa západ Sokolovská 278 / 1955 190 00 Praha 9</p>		
<p>METROPROJEKT Praha a.s. nám. I. P. Pavlova 1786/2</p> <p>generální ředitel: Ing. David Krása tel.: +420 296 154 105 www.metroprojekt.cz info@metroprojekt.cz</p>					
Hlavní inženýr projektu: Podpis: 			Název a účel díla:		
Ing. arch. Hana VERMACHOVÁ			<p>Rekonstrukce objektů pro přemístění HZS Č. Budějovice a provozní budova SŽDC Dokumentace pro stavební povolení</p>		
tel.: +420 296 154 303					
Stupeň: P					
Zpracovatelský útvar:			Název části díla:		
S 80			<p>Stavební část SO 08 PŘÍPOJKA VODOVODU</p>		
tel.: +420 296 154 400					
Vedoucí útvaru: Podpis: 			<p>E E8</p>		
Ing. Jakub HUML					
Odpovědný projektant: Podpis: 			Název dokumentu:		
Ing. Lucie BURDOVÁ			<p>Podélné profily areál. vodovodu</p>		
Vyracoval: Podpis: 					
Ing. Lucie BURDOVÁ			Změna:		
Skart. znak: V20/2039 Datum: 01/2018			-		
Počet formátů: 6x A4 Měřítko: -			Číslo příl.:		
IČD : 17 7269 002 05 08 00			004		