




Řez A-A'

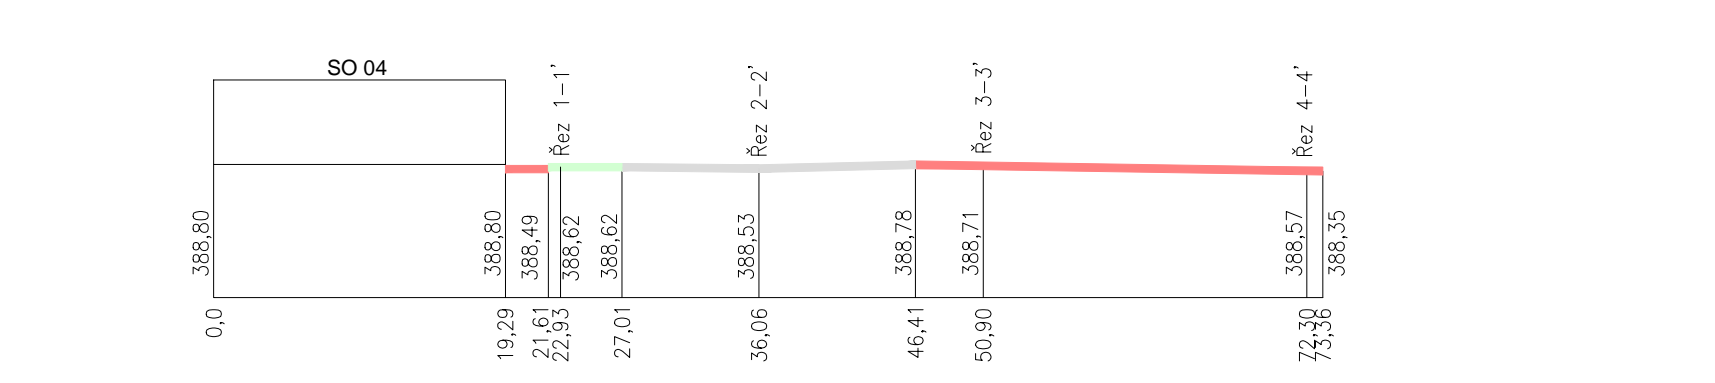


Řez B-B'

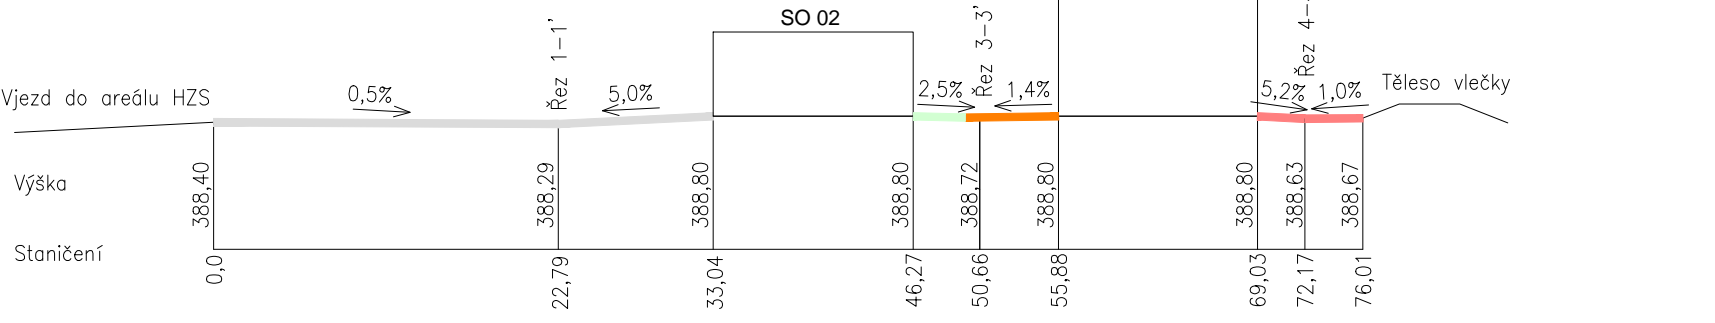


Řez C-C'

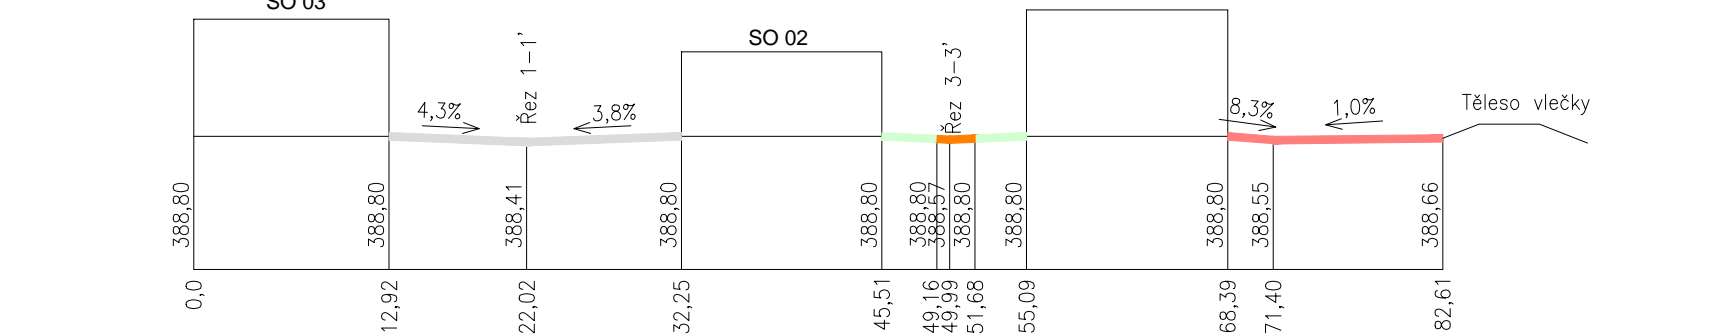


Řez D-D'

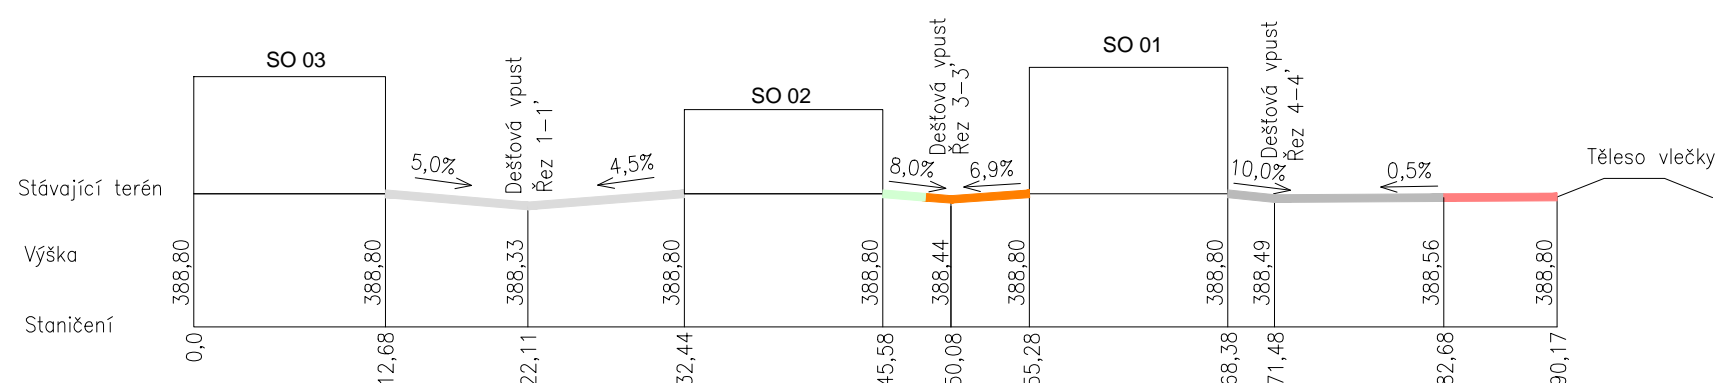


Řez E-E'

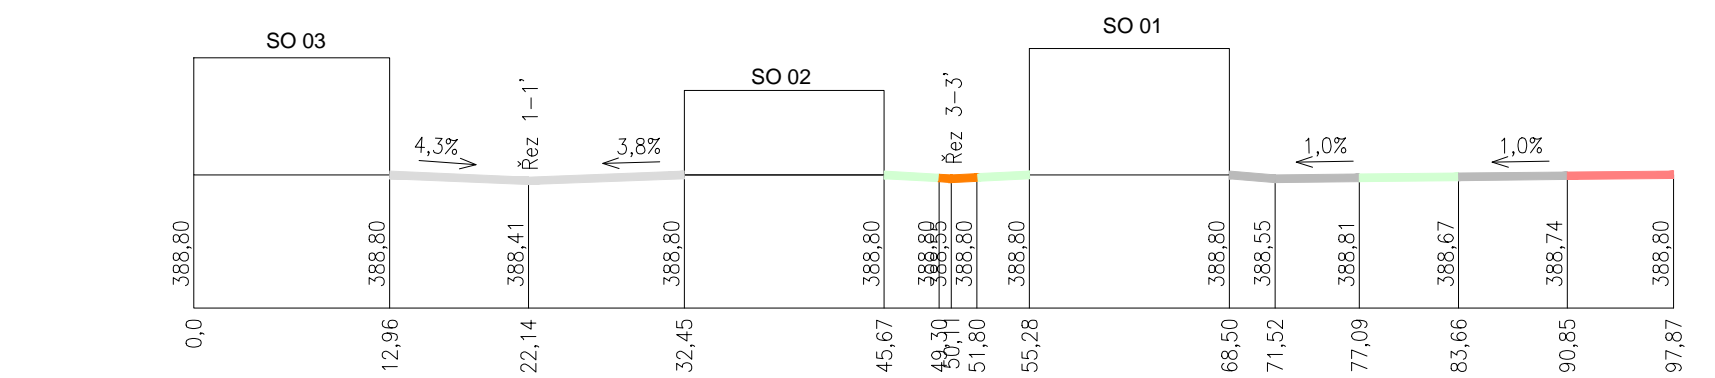


Řez F-F'

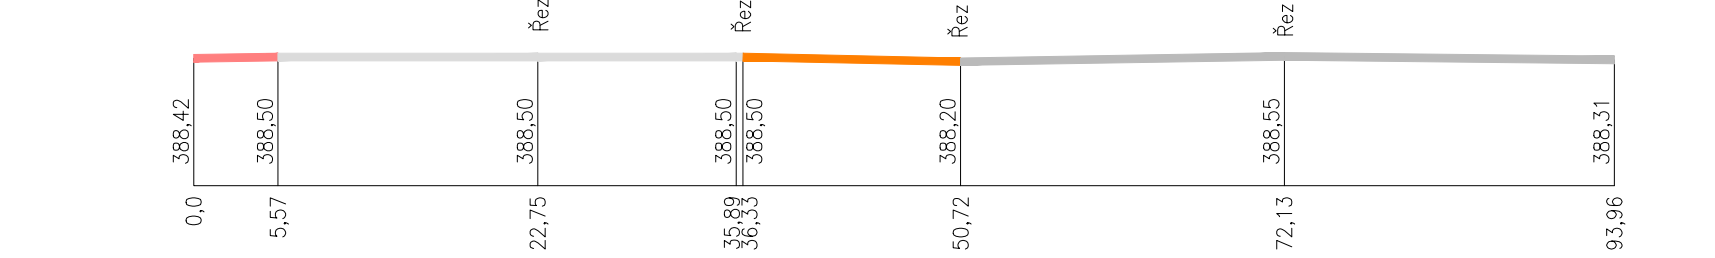


Řez G-G'

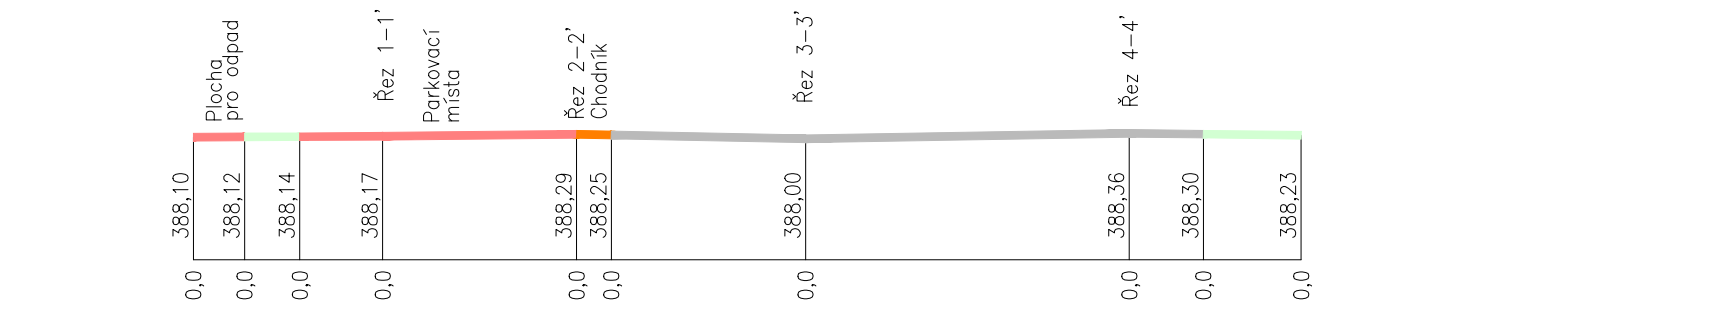


Řez 1-1'

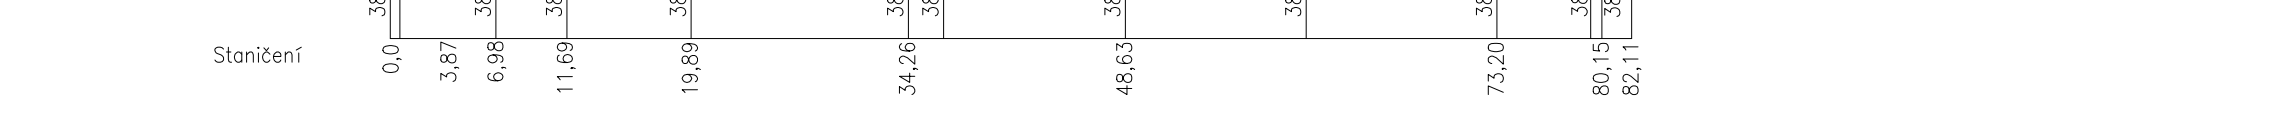


Řez 2-2'

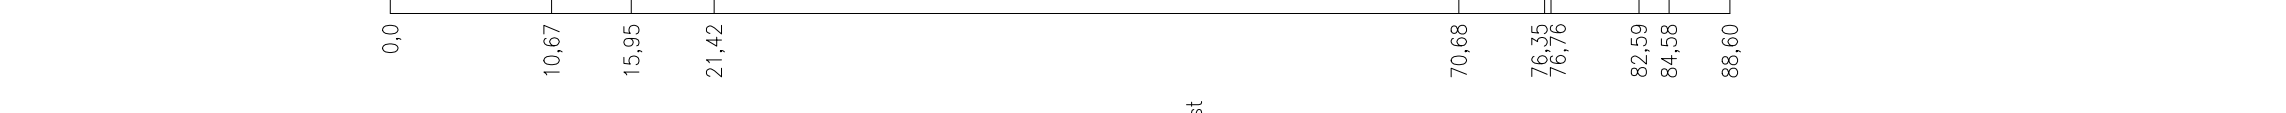

Řez 3-3'

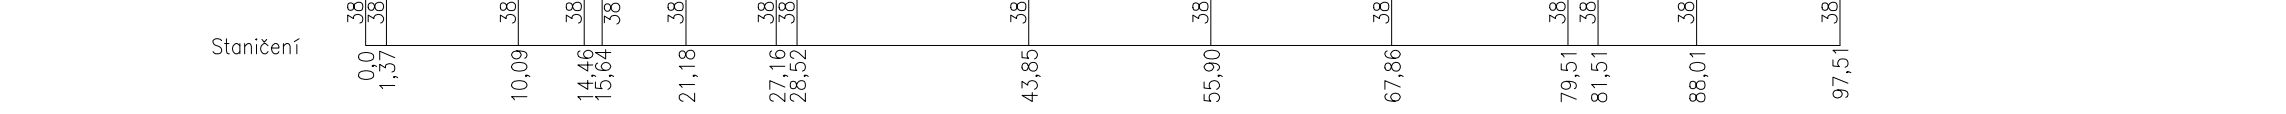

Řez 4-4'

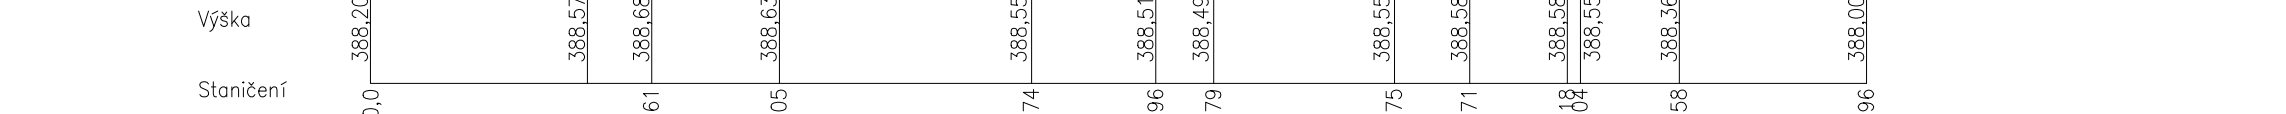

Legenda:

- Cementobetonový kryt
- Asfaltová vozovka
- Dlážděné parkovací plochy
- Dlážděný chodník
- Zatrávněné plochy

| | | | |
|--------|--------------|--------|----------|
| | | | |
| | | | |
| | | | |
| Změna: | Název změny: | Datum: | Provedl: |

| | |
|---|---|
| Investor: SZDC SPRÁVA ŽELEZNIČNÍ DOPRAVNÍ CESTY, s. o. sídlem Dlážděná 1003 / 7 Praha 1, 186 00 Nové Město | Kontaktní adresa: SZDC s.o. Stavební správa západ Sokolovská 278 / 1955 190 00 Praha 9 |
|---|---|

| | | |
|---|--|-----------------|
| METROPROJEKT Praha a.s. nám. I. P. Pavlova 1786/2 generální ředitel: Ing. David Krása tel.: +420 296 154 105 www.metroprojekt.cz info@metroprojekt.cz | | Souprava číslo: |
|---|--|-----------------|

| | |
|---|---|
| Hlavní inženýr projektu: Podpis: <i>Kern</i> Ing. arch. Hana VERMACHOVÁ tel.: +420 296 154 303 Stupeň: P | Název a účel díla: Rekonstrukce objektů pro přemístění HZS Č. Budějovice a provozní budova SZDC PROJEKT |
|---|---|

| | | |
|---|---|-------------------------------------------|
| Zpracovatelský útvar: S 60 tel.: +420 296 154 233 Vedoucí útvaru: Podpis: <i>Větrný</i> Ing. Petr ZOBAL | Název části díla: Stavební část SO 06 AREÁLOVÉ PLOCHY Komunikace a zpevněné plochy | E E6 |
| Odpovědný projektant: Podpis: <i>Coufal</i> Ing. Jindřich COUFAL Vypracoval: Podpis: <i>Coufal</i> Ing. Jindřich COUFAL Škrt. znak: V20/2039 Datum: 01 / 2018 Přís. formátu: 6 A4 Měřítko: 1 : 200 | Název dokumentu: Charakteristické řezy | Změna: - Číslo příl.: 003 |
| IČD : | 17 | 7269 |
| 002 | 05 | 06 |
| 01 | | |