



Změna:	Název změny:	Datum:	Provedl:	Podpis:

Investor:	Kontaktní adresa:
 <b>SPRÁVA ŽELEZNIČNÍ DOPRAVNÍ CESTY, s. o.</b> sídlem Dlážďená 1003 / 7 Praha 1, 186 00 Nové Město	<b>SŽDC s.o.</b> Stavební správa západ Sokolovská 278 / 1955 190 00 Praha 9

<b>METROPROJEKT Praha a.s.</b> nám. I. P. Pavlova 1786/2  generální ředitel: Ing. David Krása tel.: +420 296 154 105 www.metroprojekt.cz info@metroprojekt.cz	 <b>METROPROJEKT</b>	Souprava číslo:
---	---	-----------------


Hlavní inženýr projektu:	Podpis:	Název a účel díla:
Ing. arch. Hana VERMACHOVÁ		<b>Rekonstrukce objektů pro přemístění  HZS Č. Budějovice a provozní budova SŽDC  PROJEKT</b>
tel.: +420 296 154 303		
Stupeň: P		

Zpracovatelský útvar:	Název části díla:	<b>E E1</b>
S 71	<b>Stavební část  SO 01 PROVOZNÍ BUDOVA SŽDC  Silnoproudé rozvody, hromosvod</b>	
tel.: +420 296 154 158		
Vedoucí útvaru:	Podpis:	
Ing. Jan Kahuda		

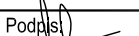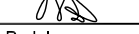Odpovědný projektant: <b>Ing. Radek Procházka</b>		Podpis: 		Název dokumentu:  <b>SCHÉMA ROZVADĚČE R1.1</b>								Změna:  <b>-</b>							
Vypracoval: <b>David Janura</b>		Podpis: 										Číslo příl.:  <b>102</b>							
Skart. znak: <b>V20/2038</b>	Datum: <b>05/2018</b>																		
Počet formátů: <b>7xA4</b>	Měřítko: <b>-</b>	IČD :	<b>17</b>	<b>7269</b>	<b>002</b>	<b>05</b>	<b>01</b>	<b>05</b>											


Toto schéma zobrazuje návrh řešení: detailně bude řešeno výrobně–technickou dokumentací, již (v souladu s platnou legislativou) zajišťuje výrobce rozvaděče!

Rozvaděč R1.1  
čelní pohled

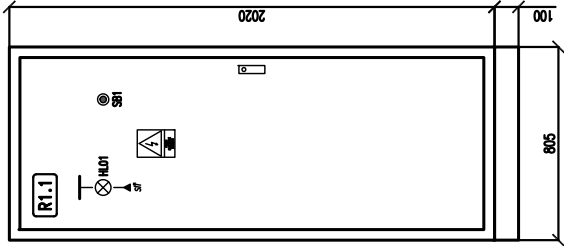

- PROVEDENI:    SCHRACK M2000, typ 3A–42  
                    nástěnný, 462 modulů DIN  
                    rám a dveře z ocelového plechu
- KRYTÍ:            IP54/20
- ROZMĚRY (š/v/h): 805x2020x250 (+sokl 100)
- POŽÁR.ODOLNOST:    –
- ZKRAT.ODOLNOST:    10kA

LEGENDA:

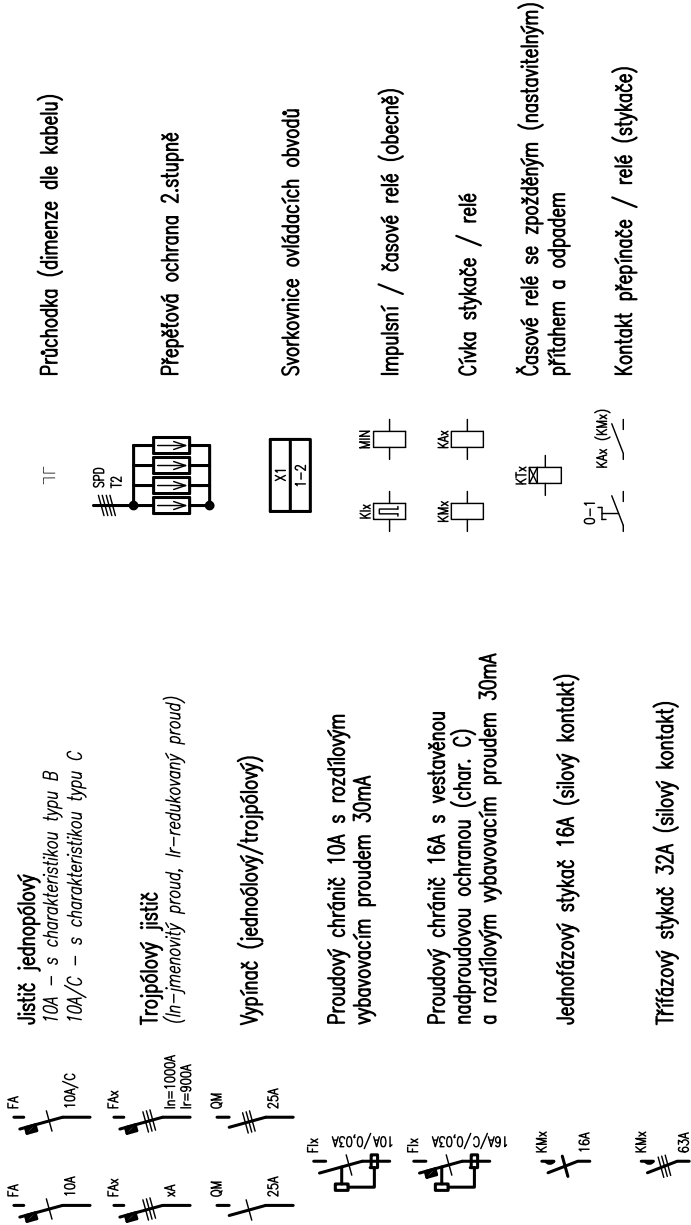

POZNÁMKY:

Vývody z příslušných svorkovnic (jednotlivé vodiče) budou označeny návlačkami s nesmazatelným popisem: každý kabel bude označen příslušným štítkem, který bude obsahovat označení rozvaděče, typ a dimenzi kabelu a určení napájeného zařízení. Před realizací prováděcí firma ověří, zda skutečně dodávaná zařízení včetně všech el. parametrů odpovídají této projektové dokumentaci a v případě nutnosti upraví zapojení !!!


AKCE:    Rekonstrukce objektu pro přemístění HZS Č. Budějovice a provozní budova SŽDC SO 01 – Provozní budova SŽDC	ROZVADĚČ:    Hlavní rozvaděč R1.1 – LEGENDA	LIST:    1/7	DATUM:    11. května 2018
			VYPRACOVAL:    D. Janura

← pokračování

pokračování →

Toto schéma zobrazuje návrh řešení: detailně bude řešeno výrobně-technickou dokumentací, již (v souladu s platnou legislativou) zajišťuje výrobce rozvaděče!

## Rozvaděč R1.1

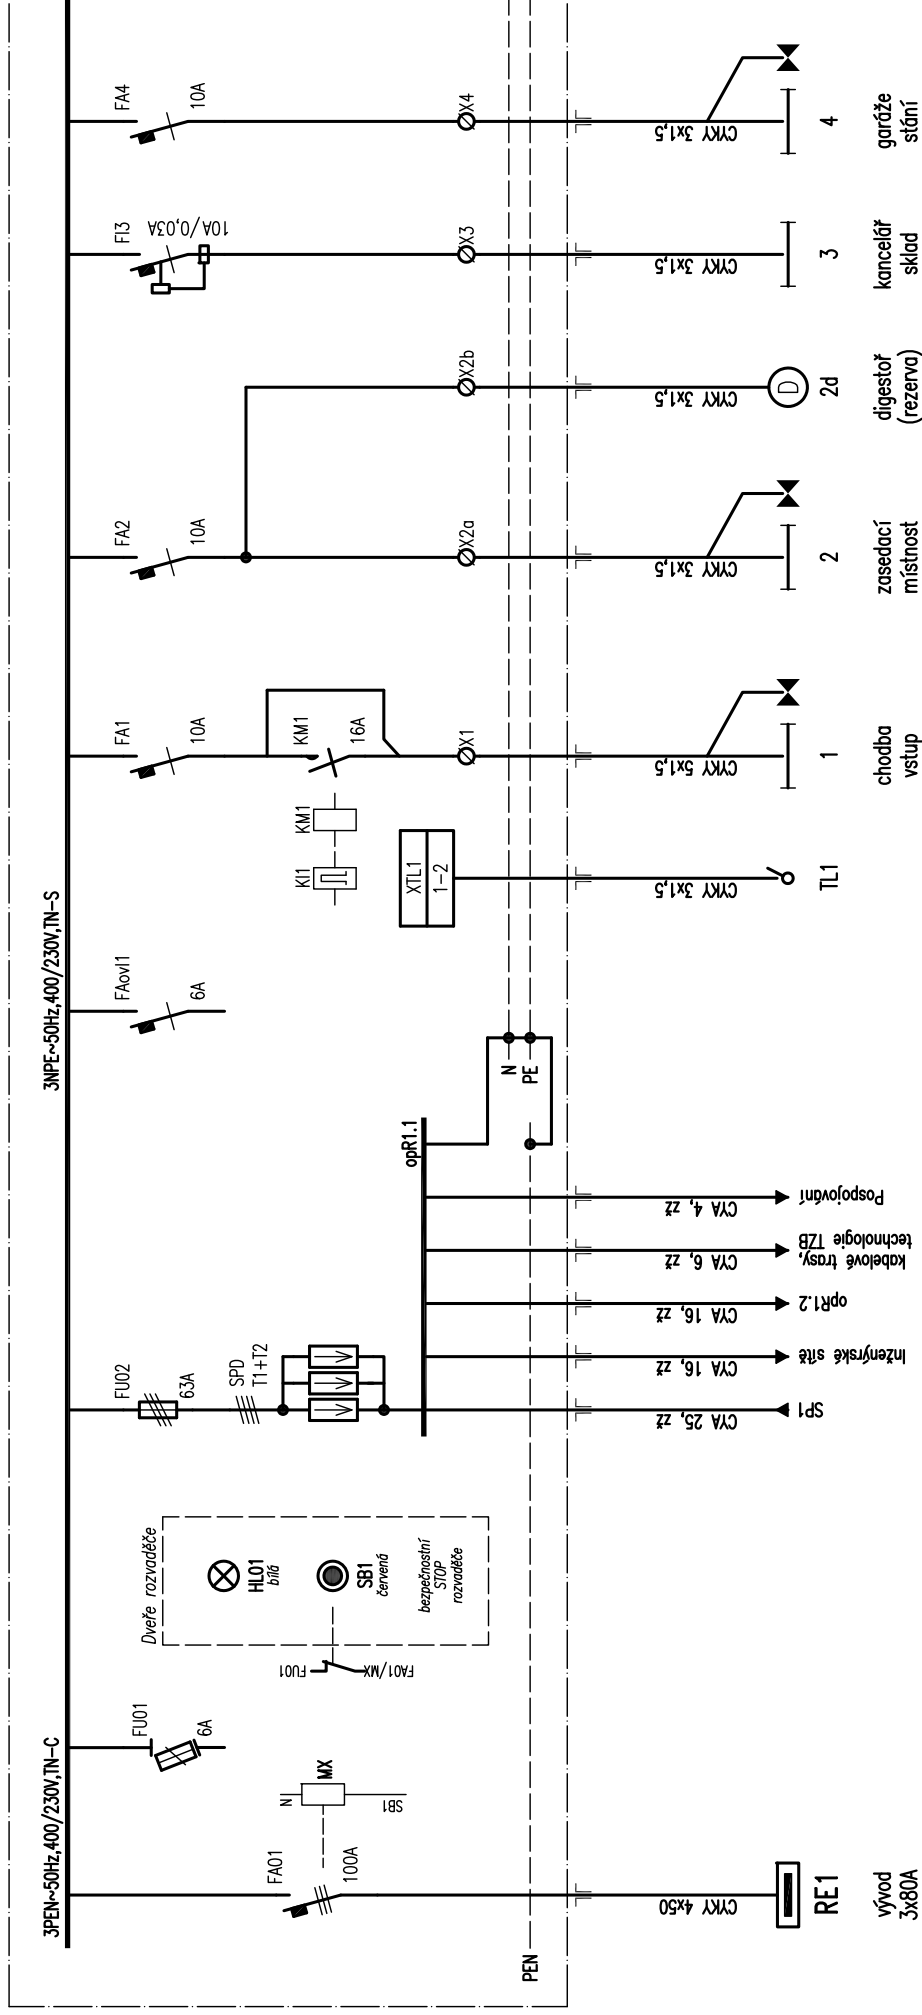

AKCE: Rekonstrukce objektu pro přemístění HZS č. Budějovice a provozní budova SŽDC

SO 01 – Provozní budova SŽDC

ROZVADĚČ:

Hlavní rozvaděč R1.1

LIST:

2/7


DATUM: 11. května 2018

VYPRACOVAL: D. Janura

← pokračování

pokračování →

Toto schéma zobrazuje návrh řešení: detailně bude řešeno výrobně-technickou dokumentací, již (v souladu s platnou legislativou) zajišťuje výrobce rozvaděče!

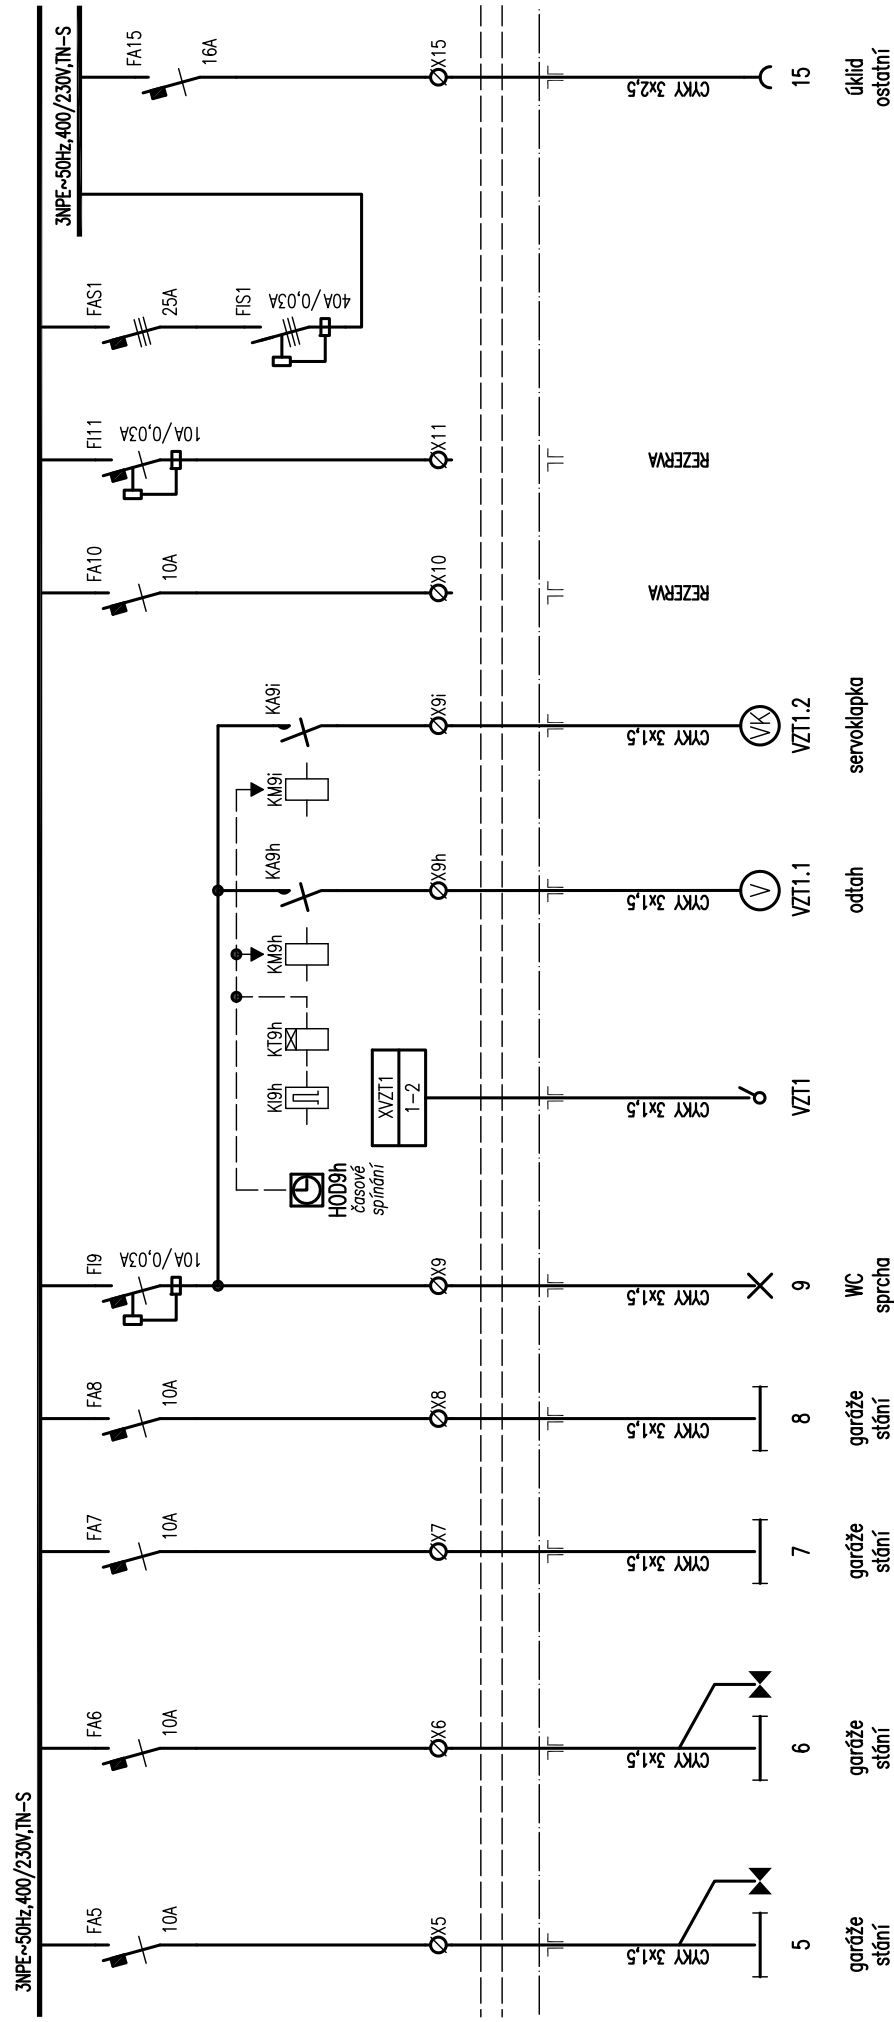

AKCE: Rekonstrukce objektu pro přemístění HZS č. Budějovice a provozní budova SŽDC  
SO 01 – Provozní budova SŽDC

ROZVADĚČ:  
Hlavní rozvaděč R1.1


LIST:  
3/7

DATUM: 11. května 2018  
VYPRACOVAL: D. Janura

← pokračování

pokračování →

Toto schéma zobrazuje návrh řešení: detailně bude řešeno výrobně-technickou dokumentací, již (v souladu s platnou legislativou) zajišťuje výrobce rozvaděče!

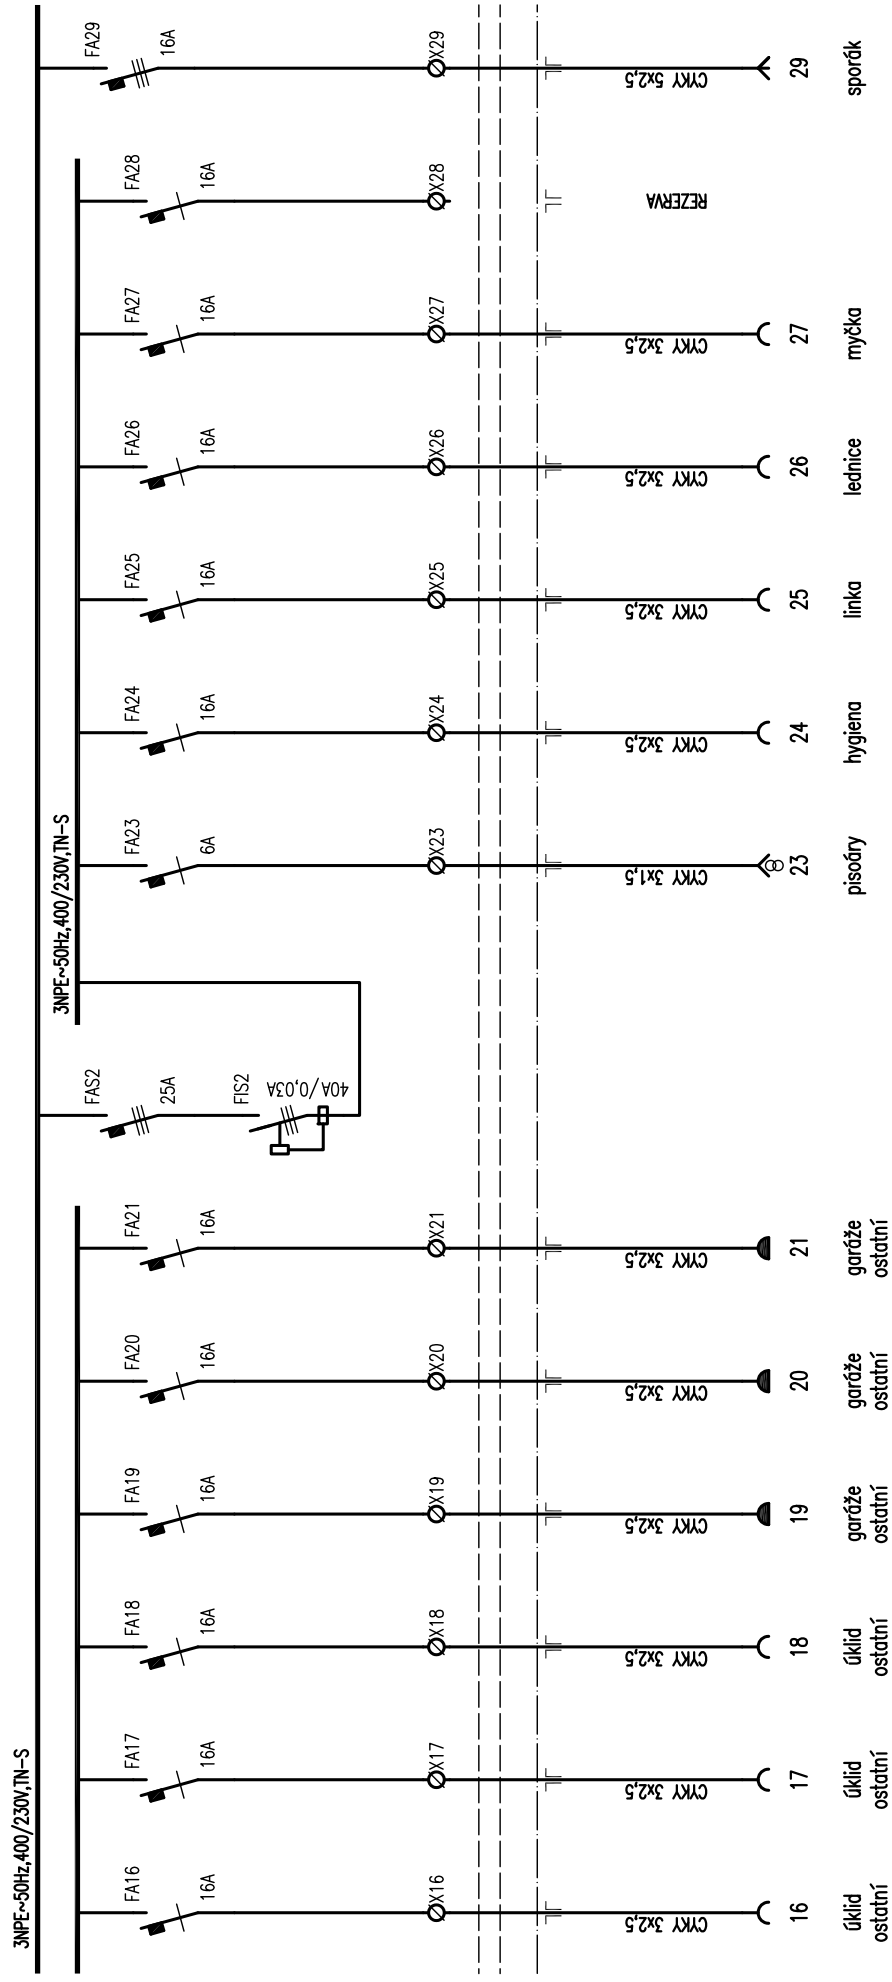

AKCE: Rekonstrukce objektu pro přemístění HZS č. Budějovice a provozní budova SŽDC  
SO 01 – Provozní budova SŽDC

ROZVADĚČ:  
Hlavní rozvaděč R1.1


LIST:  
4/7

DATUM: 11. května 2018  
VYPRACOVAL: D. Janura

← pokračování

pokračování →

Toto schéma zobrazuje návrh řešení: detailně bude řešeno výrobně-technickou dokumentací, již (v souladu s platnou legislativou) zajišťuje výrobce rozvaděče!

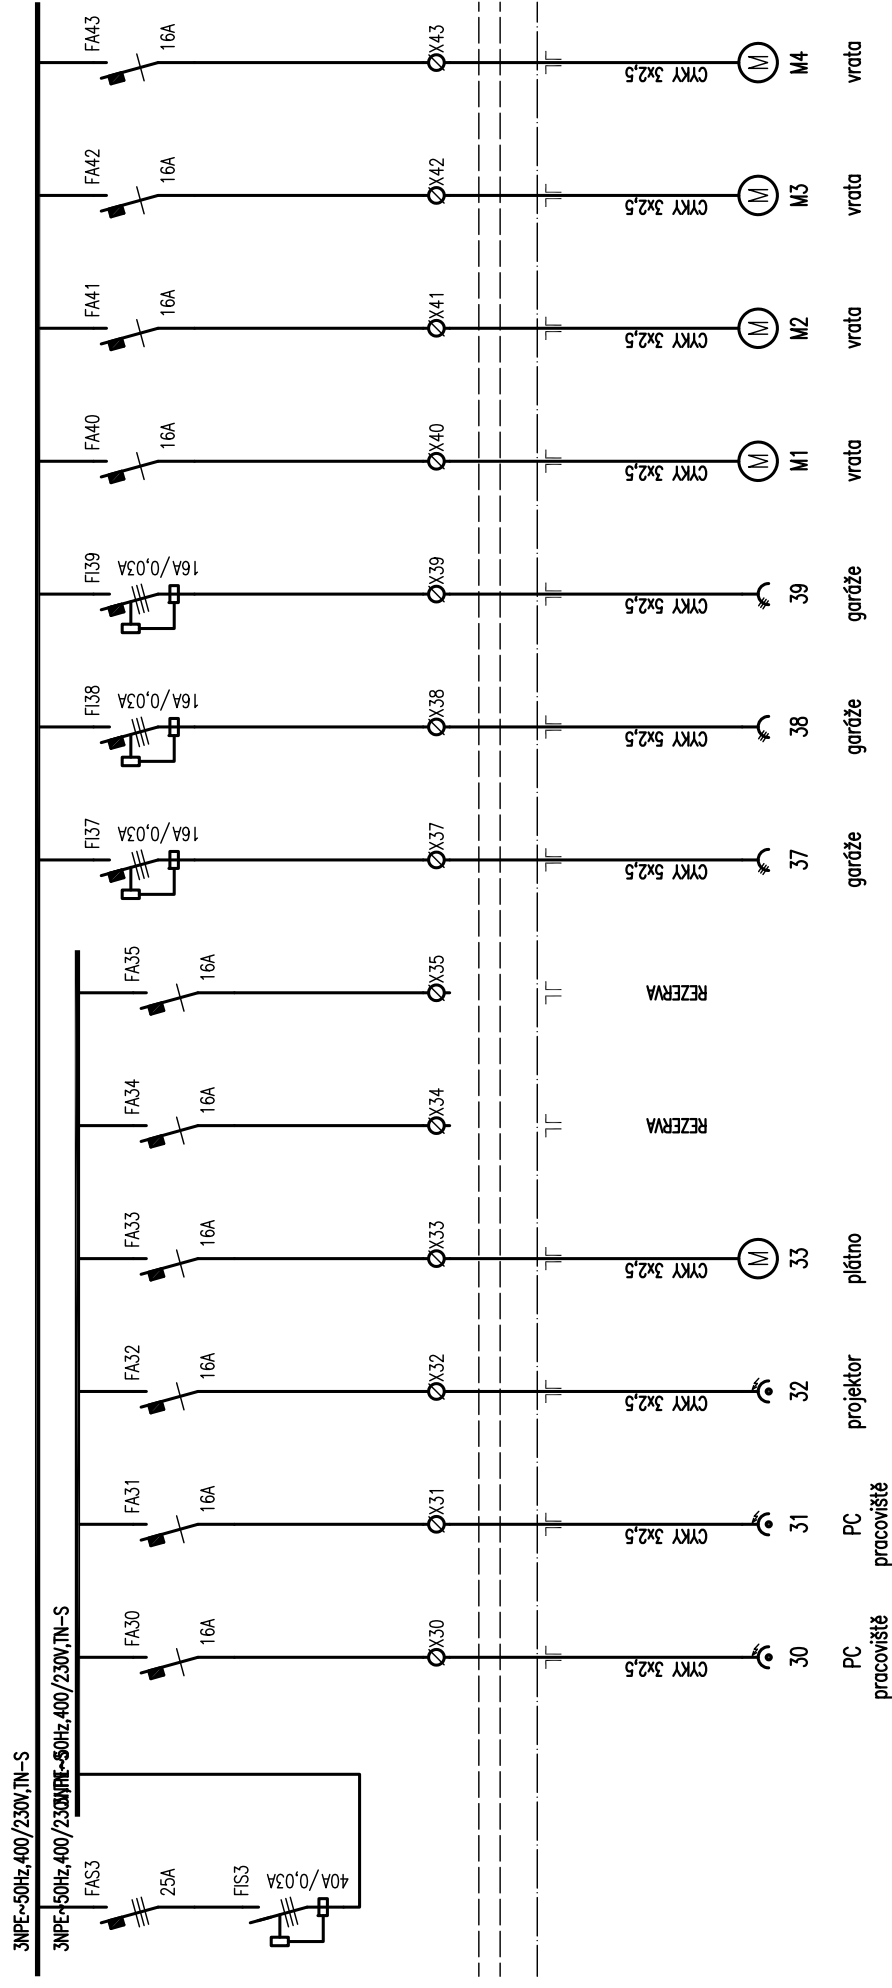

AKCE: Rekonstrukce objektu pro přemístění HZS č. Budějovice a provozní budova SŽDC

SO 01 – Provozní budova SŽDC

ROZVADĚČ:  
Hlavní rozvaděč R1.1

LIST:  
5/7


DATUM: 11. května 2018

VYPRACOVAL: D. Janura

← pokračování

pokračování →


Toto schéma zobrazuje návrh řešení: detailně bude řešeno výrobně-technickou dokumentací, již (v souladu s platnou legislativou) zajišťuje výrobce rozvaděče!

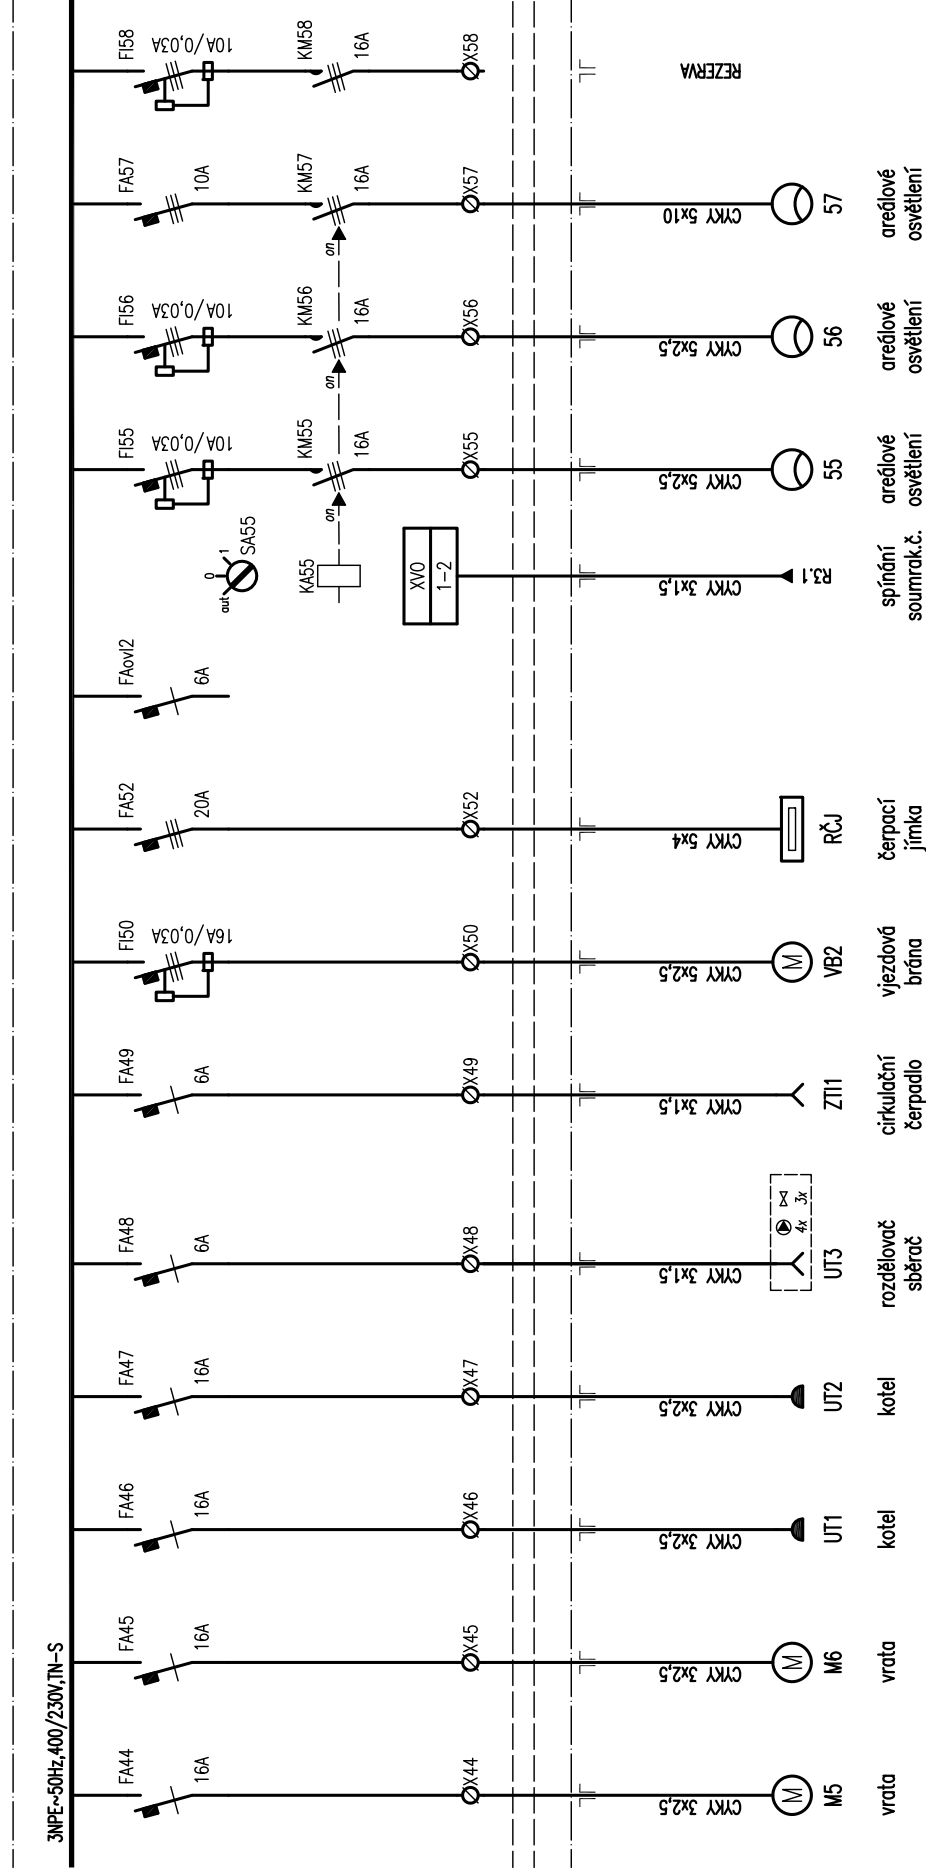

AKCE: Rekonstrukce objektů pro přemístění HZS č. Budějovice a provozní budova SŽDC SO 01 – Provozní budova SŽDC	ROZVADĚČ: Hlavní rozvaděč R1.1	LIST: 6/7	DATUM: 11. května 2018
			VYPRACOVAL: D. Janura

← pokračování

Toto schéma zobrazuje návrh řešení: detailně bude řešeno výrobně-technickou dokumentací, již (v souladu s platnou legislativou) zajišťuje výrobce rozvaděče!

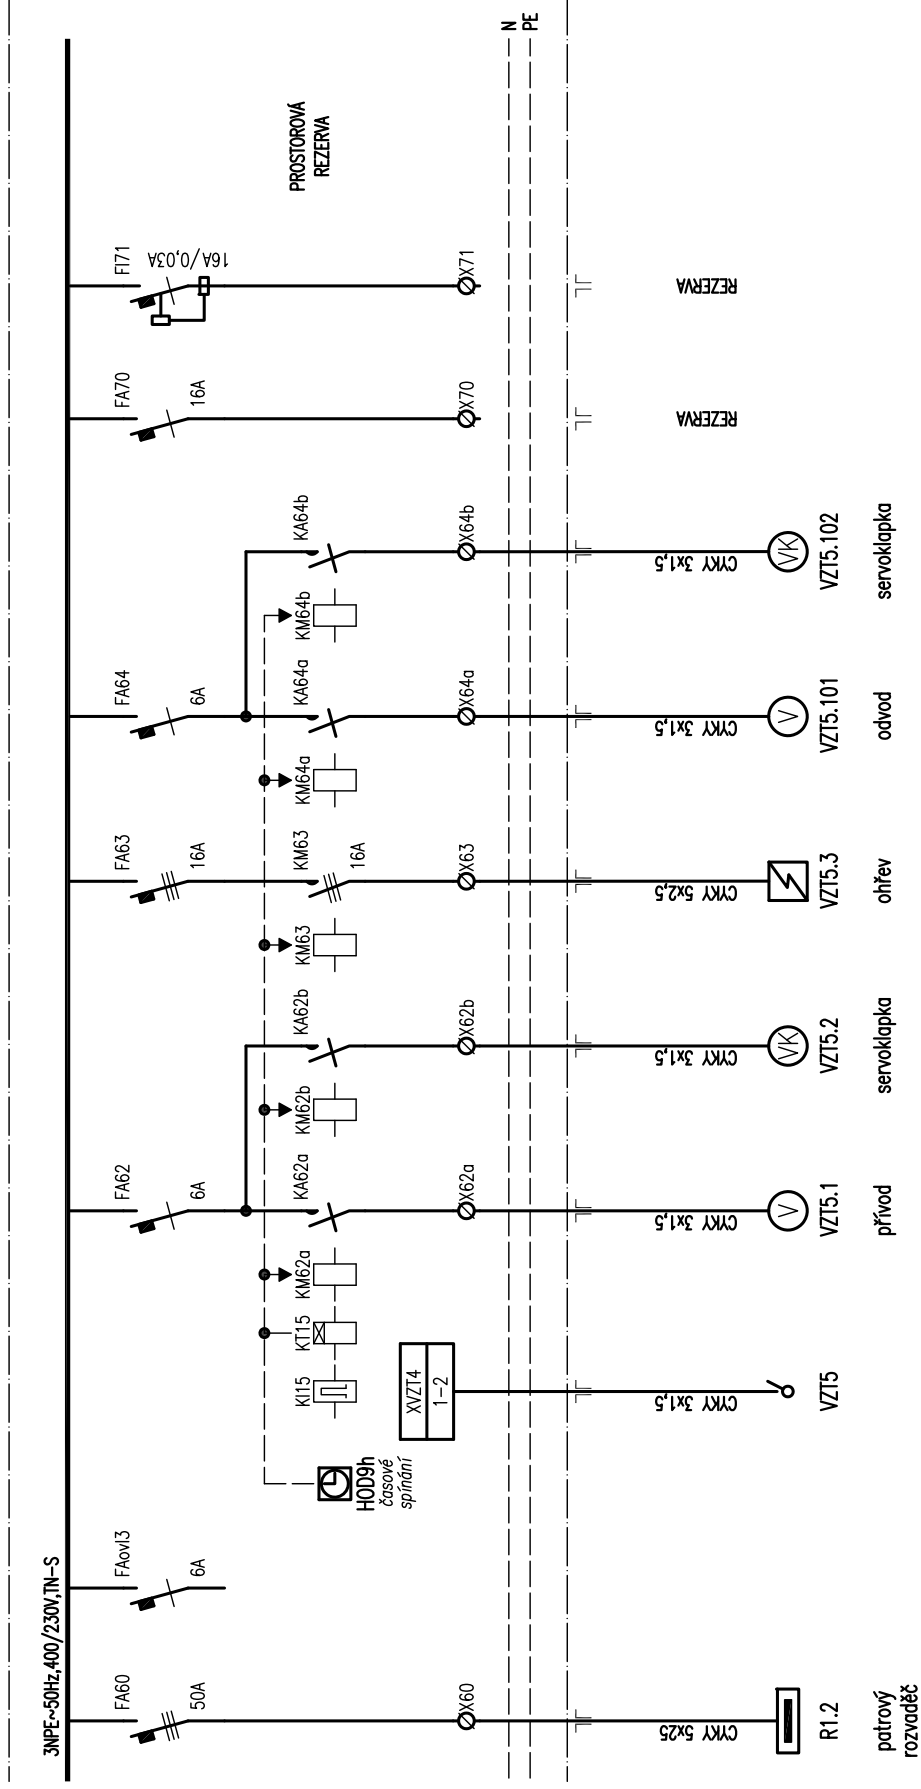

AKCE: Rekonstrukce objektu pro přemístění HZS č. Budějovice a provozní budova SŽDC SO 01 – Provozní budova SŽDC	ROZVADĚČ: Hlavní rozvaděč R1.1	LIST: 7/7	DATUM: 11. května 2018
			VYPRACOVAL: D. Janura