SO 03–PŮDORYS STŘECHY
NOVÝ STAV
M 1:50

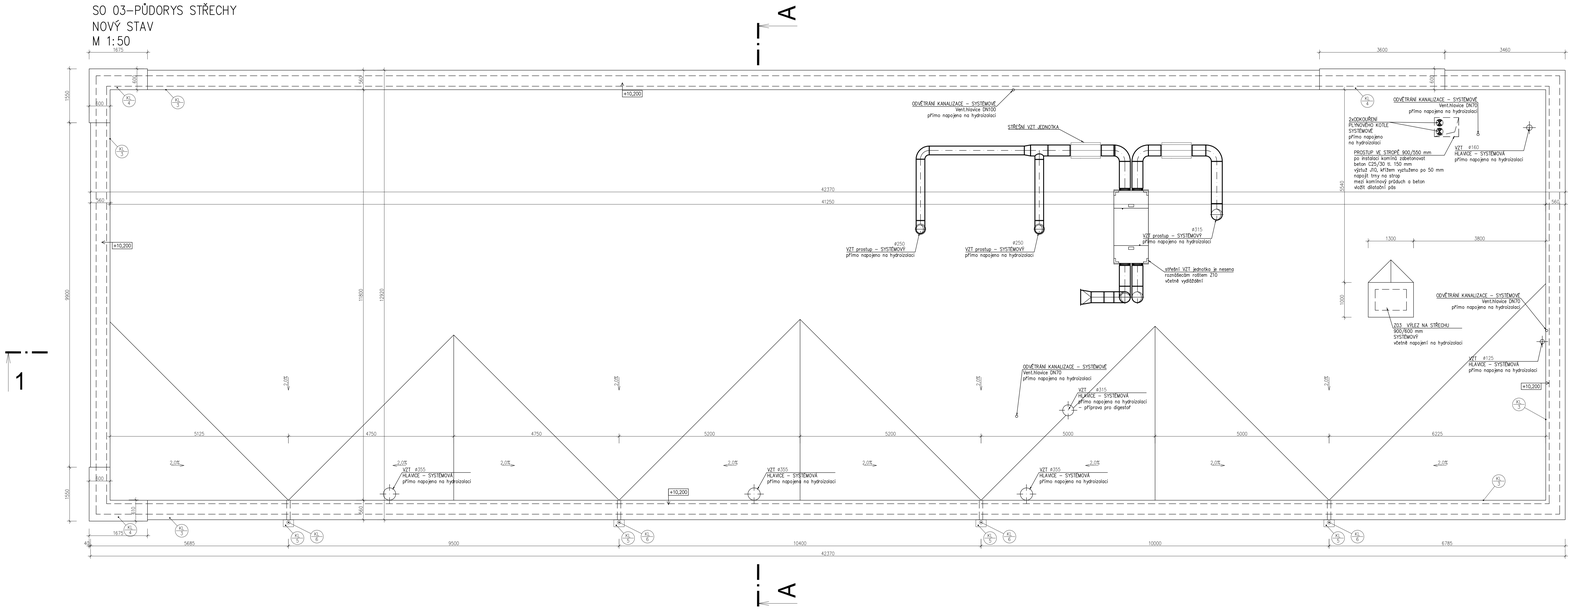

Změna:	Název změny:	Datum:	Provedl:	Podpis:

Investor:

SŽDC

SPRÁVA ŽELEZNIČNÍ DOPRAVNÍ CESTY, s. o.
sídlem Dlážděna 1003 / 7
Praha 1, 150 00 Nové Město

Kontaktní adresa:

SŽDC s.o.
Stavební správa západ
Sokolovská 278 / 1955
190 00 Praha 9

METROPROJEKT Praha a.s.
nám. I. P. Pavlova 1786/2

generální ředitel: Ing. David Krása
tel.: +420 296 154 105
www.metroprojekt.cz
info@metroprojekt.cz

METROPROJEKT

Soupisné číslo:

Hlavní inženýr projektu: Podpis:
Ing. arch. Hana Vermachová
tel.: +420 296 154 303
Stupeň: P

Název a účel díla:
Rekonstrukce objektů pro přemístění HZS Č. Budějovice a provozní budova SŽDC
PROJEKT

Zpracovatelský útvar:
Habeza spol. s r.o.
tel.: +420 224 252 063
Vedoucí útvaru: Podpis:
Ing. Zdenek Veselý

Název části díla:
STAVEBNÍ ČÁST
SO 03 SLUŽEBNA HZS
Architektonické a stavební řešení
E
E.3
E.3.1

Odpovědný projektant: Podpis:
Ing. Antonin Bernard
Vypracoval: Podpis:

Název dokumentu:
Půdorys střechy - nový stav

Změna:
-

Číslo výk.:
022

Stupeň:	V20/2039	Datum:	01 / 2018							
Formát:	14xA4	Měřítko:	1:50	IČD :	18	7269	002	05	03	01