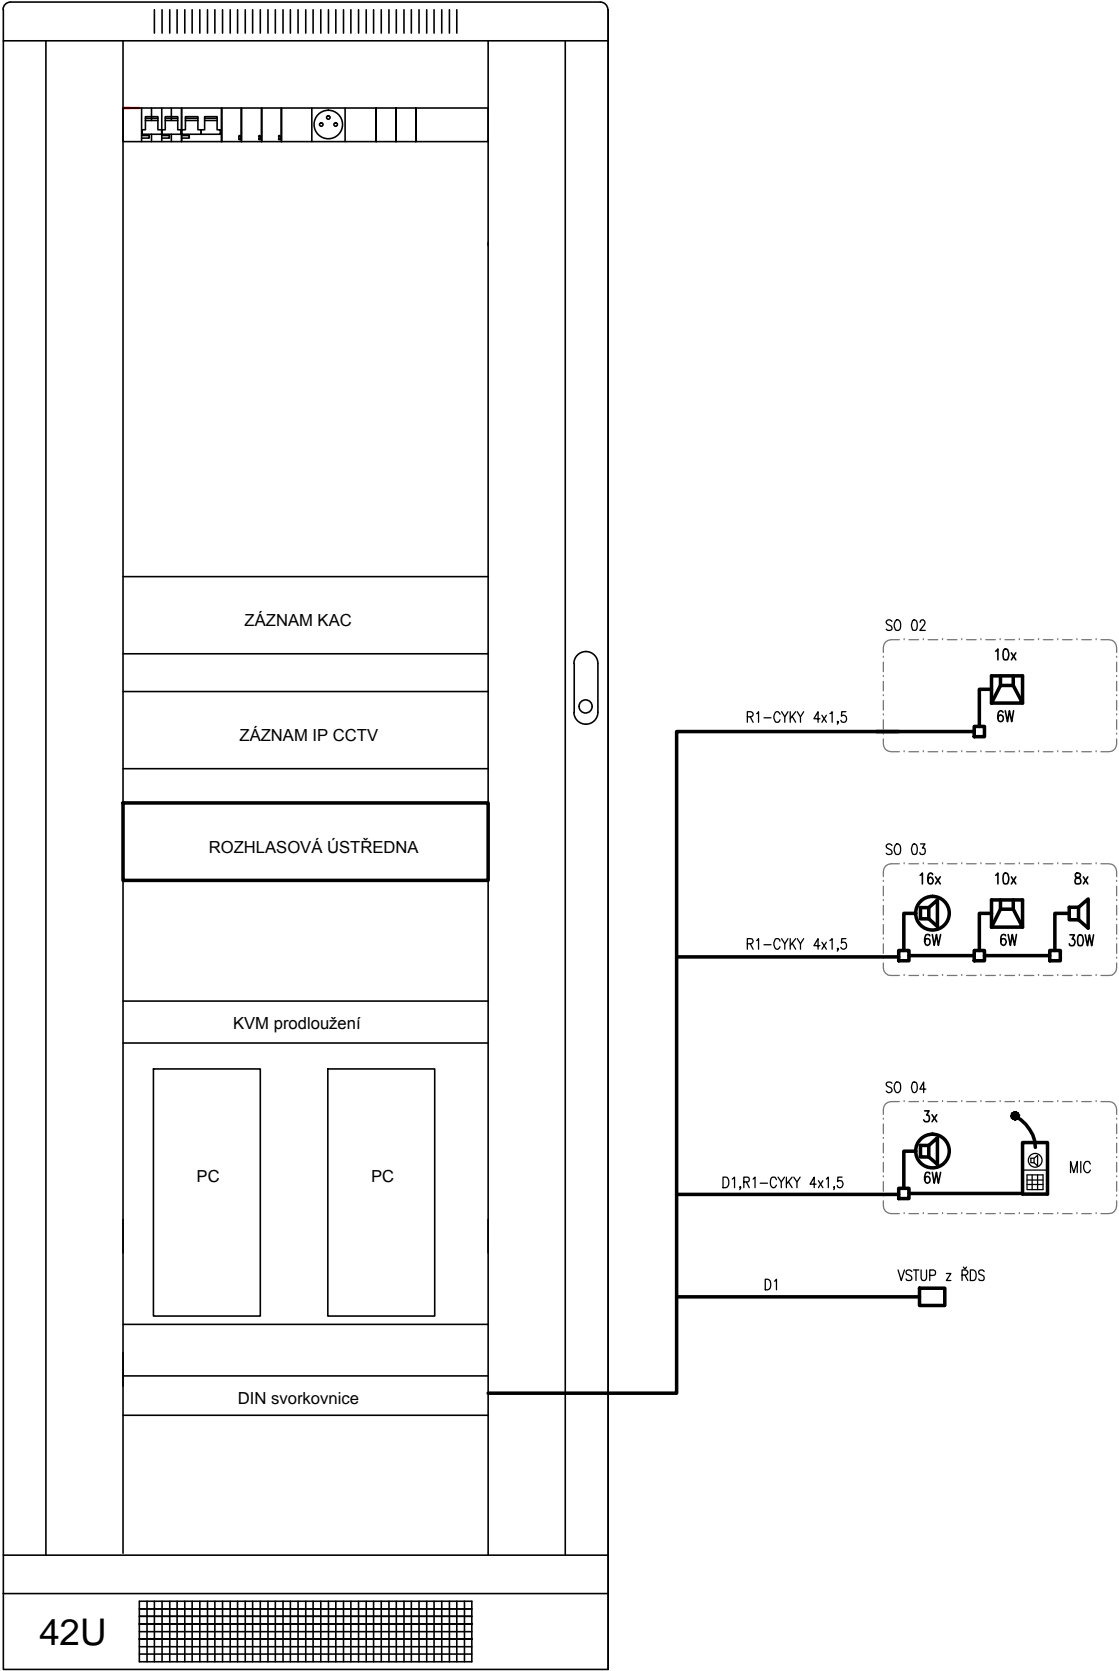




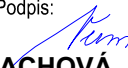
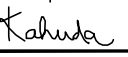
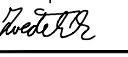
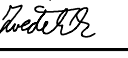
RACK R_SLB2 19" 42U 600x800 – přední strana
SO 04 m.č. 112 (serverovna) v 1.NP
prosklené dveře



LEGENDA:

- REPRODUKTOR SKŘÍŇKOVÝ (6W)
- REPRODUKTOR TLAKOVÝ (10,20,30W)
- REPRODUKTOR PODHLEDOVÝ (6W)
- MIKROFONNÍ STANICE S OVLÁDACÍ KLÁVESNICÍ
- PROPOJOVACÍ KRABICE

OCHRANA PŘED NEBEZPEČNÝM DOTYKEM NEŽIVÝCH ČÁSTÍ:
DLE ČSN 33 2000-4-41ed.3 JE PRO SOUSTAVU TN-C-S PROVEDENA OCHRANA SAMOČINNÝM ODPOJENÍM OD ZDROJE
A PŘIPOJENÍM ZAŘÍZENÍ PŘES PROUDOVÝ CHRÁNIČ.

Změna:	Název změny:	Datum:	Provedl:	Podpis:
Investor:		Kontaktní adresa:		
 SPRÁVA ŽELEZNIČNÍ DOPRAVNÍ CESTY, s. o. sídlem Dlážděná 1003 / 7 Praha 1, 186 00 Nové Město		SŽDC s.o. Stavební správa západ Sokolovská 278 / 1955 190 00 Praha 9		
METROPROJEKT Praha a.s. nám. I. P. Pavlova 1786/2 generální ředitel: Ing. David Krása tel.: +420 296 154 105 www.metroprojekt.cz info@metroprojekt.cz				Souprava číslo:
Hlavní inženýr projektu: Podpis:  Ing. arch. Hana VERMACHOVÁ tel.: +420 296 154 303 Stupeň: P		Název a účel díla: Rekonstrukce objektů pro přemístění HZS Č. Budějovice a provozní budova SŽDC PROJEKT		
Zpracovatelský útvar: S 71 tel.: +420 296 154 158 Vedoucí útvaru: Podpis:  Ing. Jan Kahuda		Název částí díla: Stavební část SO 04 KANCELÁŘE HZS Slaboproudé rozvody		E E.4 E.4.6
Odpovědný projektant: Podpis:  Zdeněk Zvěďělík Vypracoval: Podpis:  Zdeněk Zvěďělík Skart. znak: V20/2039 Datum: 01/2018 Počet formátů: 2x A4 Měřítko: -		Název dokumentu: BLOKOVÉ SCHÉMA OZVUČENÍ		Změna: - Číslo příl.: 004
IČD :		17	7269	002
		05	04	06