


SO 04-ŘEZ A-A
NOVÝ STAV
M 1:50

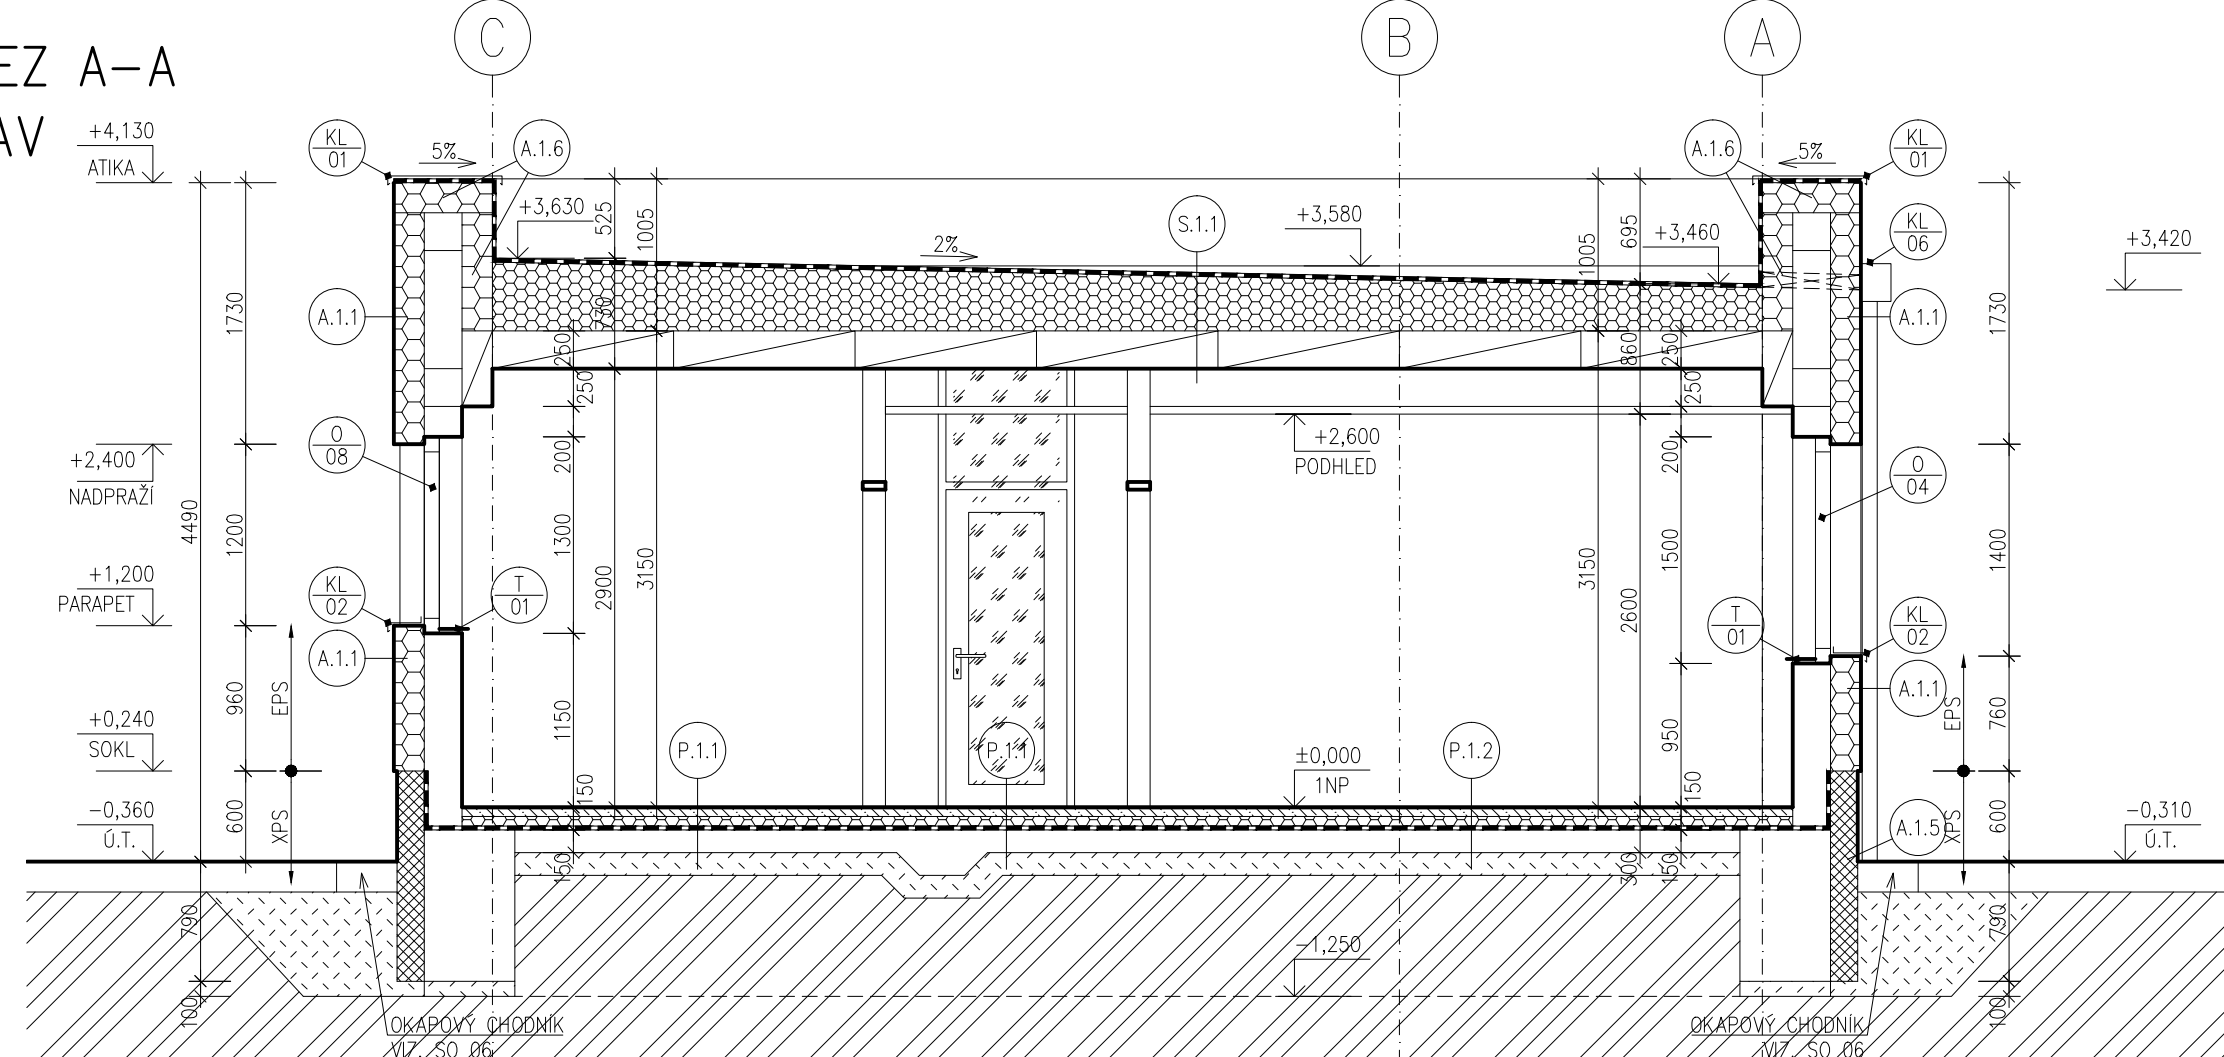

NAPŘ.: H.H.=50 P.S. => HORNÍ HRANA OTVORU 50 mm POD STROPEM

D.15

OZNAČENÍ DETAILU

Odpovědný projektant: Ing.arch.Lukáš Jedlička		Podpis: 	Název dokumentu: SO 04 - ŘEZY NOVÝ STAV								Změna: -			
Vypracoval: Ing.arch.Jiří Pešata		Podpis: 									Číslo příl.: 022			
Skart. znak: V20/2039	Datum: 01 / 2018													
Počet formátů: 4 x A4	Měřítko: M 1:50		IČD :		18		7269		002		05		04 01	