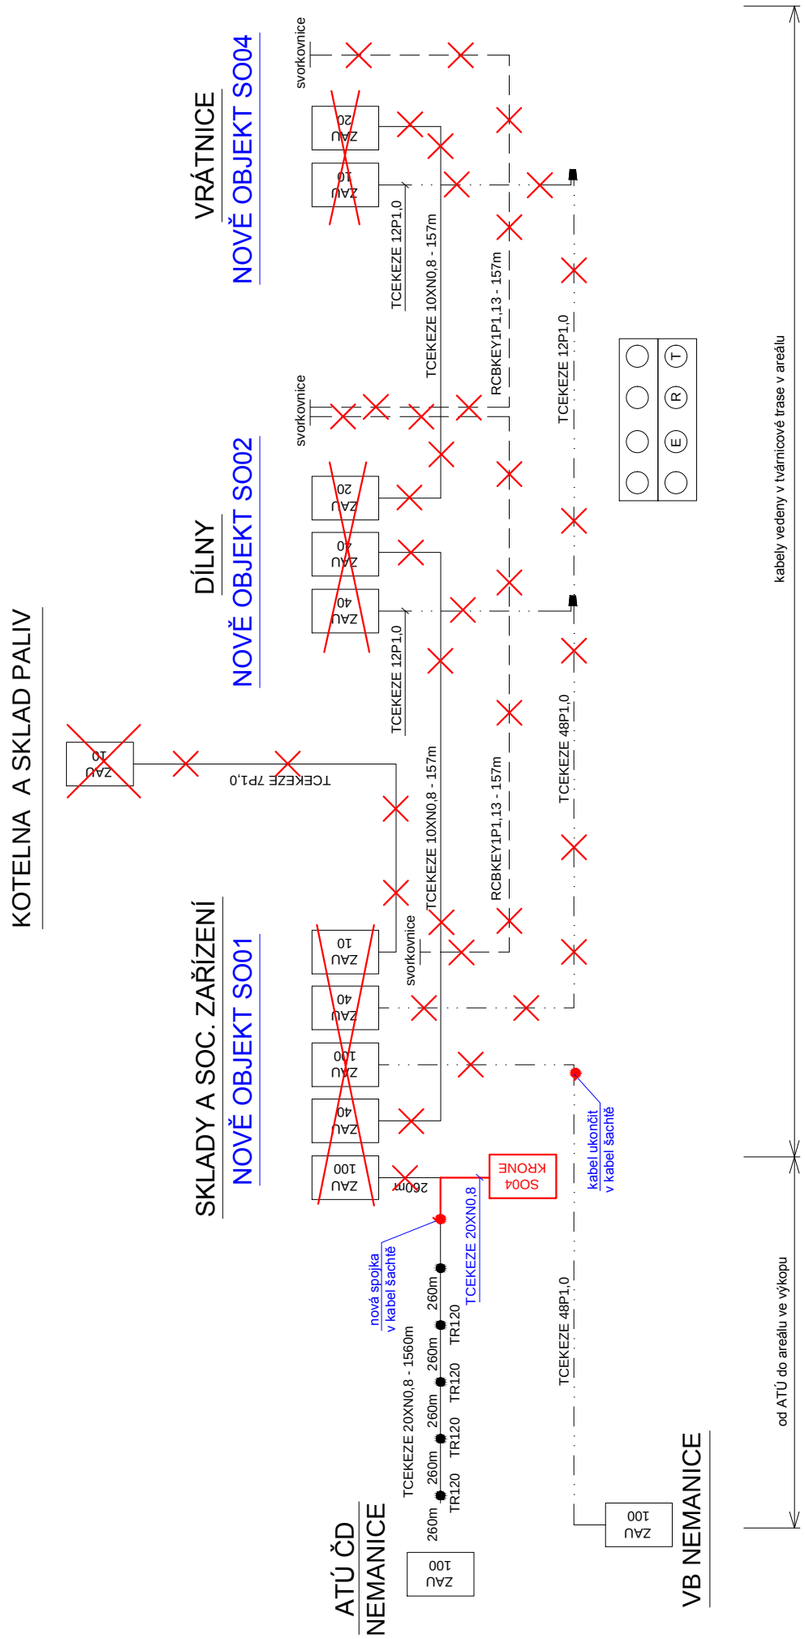

Změna:	**Název změny:**	**Datum:**	**Provedl:**	**Podpis:**

Investor:

SPRÁVA ŽELEZNIČNÍ DOPRAVNÍ CESTY, s. o.
sídlem Dlážděná 1003 / 7
Praha 1, 186 00 Nové Město

Kontaktní adresa:

SŽDC s.o.
Stavební správa západ
Sokolovská 278 / 1955
190 00 Praha 9

METROPROJEKT Praha a.s.
nám. I. P. Pavlova 1786/2

generální ředitel: Ing. David Krása
tel.: +420 296 154 105
www.metroprojekt.cz
info@metroprojekt.cz

METROPROJEKT

Souprava číslo:

Hlavní inženýr projektu: Podpis:

Ing. arch. Hana VERMACHOVÁ

tel.: **+420 296 154 303**

Stupeň: **P**

Název a účel díla:

Rekonstrukce objektů pro přemístění HZS Č. Budějovice a provozní budova SŽDC

PROJEKT

Zpracovatelský útvar: **S 71**

tel.: **+420 296 154 158**

Vedoucí útvaru: **Ing. Jan Kahuda** Podpis:

Název části díla:

Stavební část
SO 01 PROVOZNÍ BUDOVA SŽDC
Slaboproudé rozvody

E
E.1
E.1.6

Odpovědný projektant: **Zdeněk Zvědělík** Podpis:

Vypracoval: **Zdeněk Zvědělík** Podpis:

Skart. znak: **V20/2039** Datum: **01/2018**

Počet formátů: **2x A4** Měřítko: **-**

Název dokumentu:

BLOKOVÉ SCHÉMA -TEI. ROZVODY

Změna: **-**

Číslo příl.: **004**

IČD :	17	7269	002	05	01	06