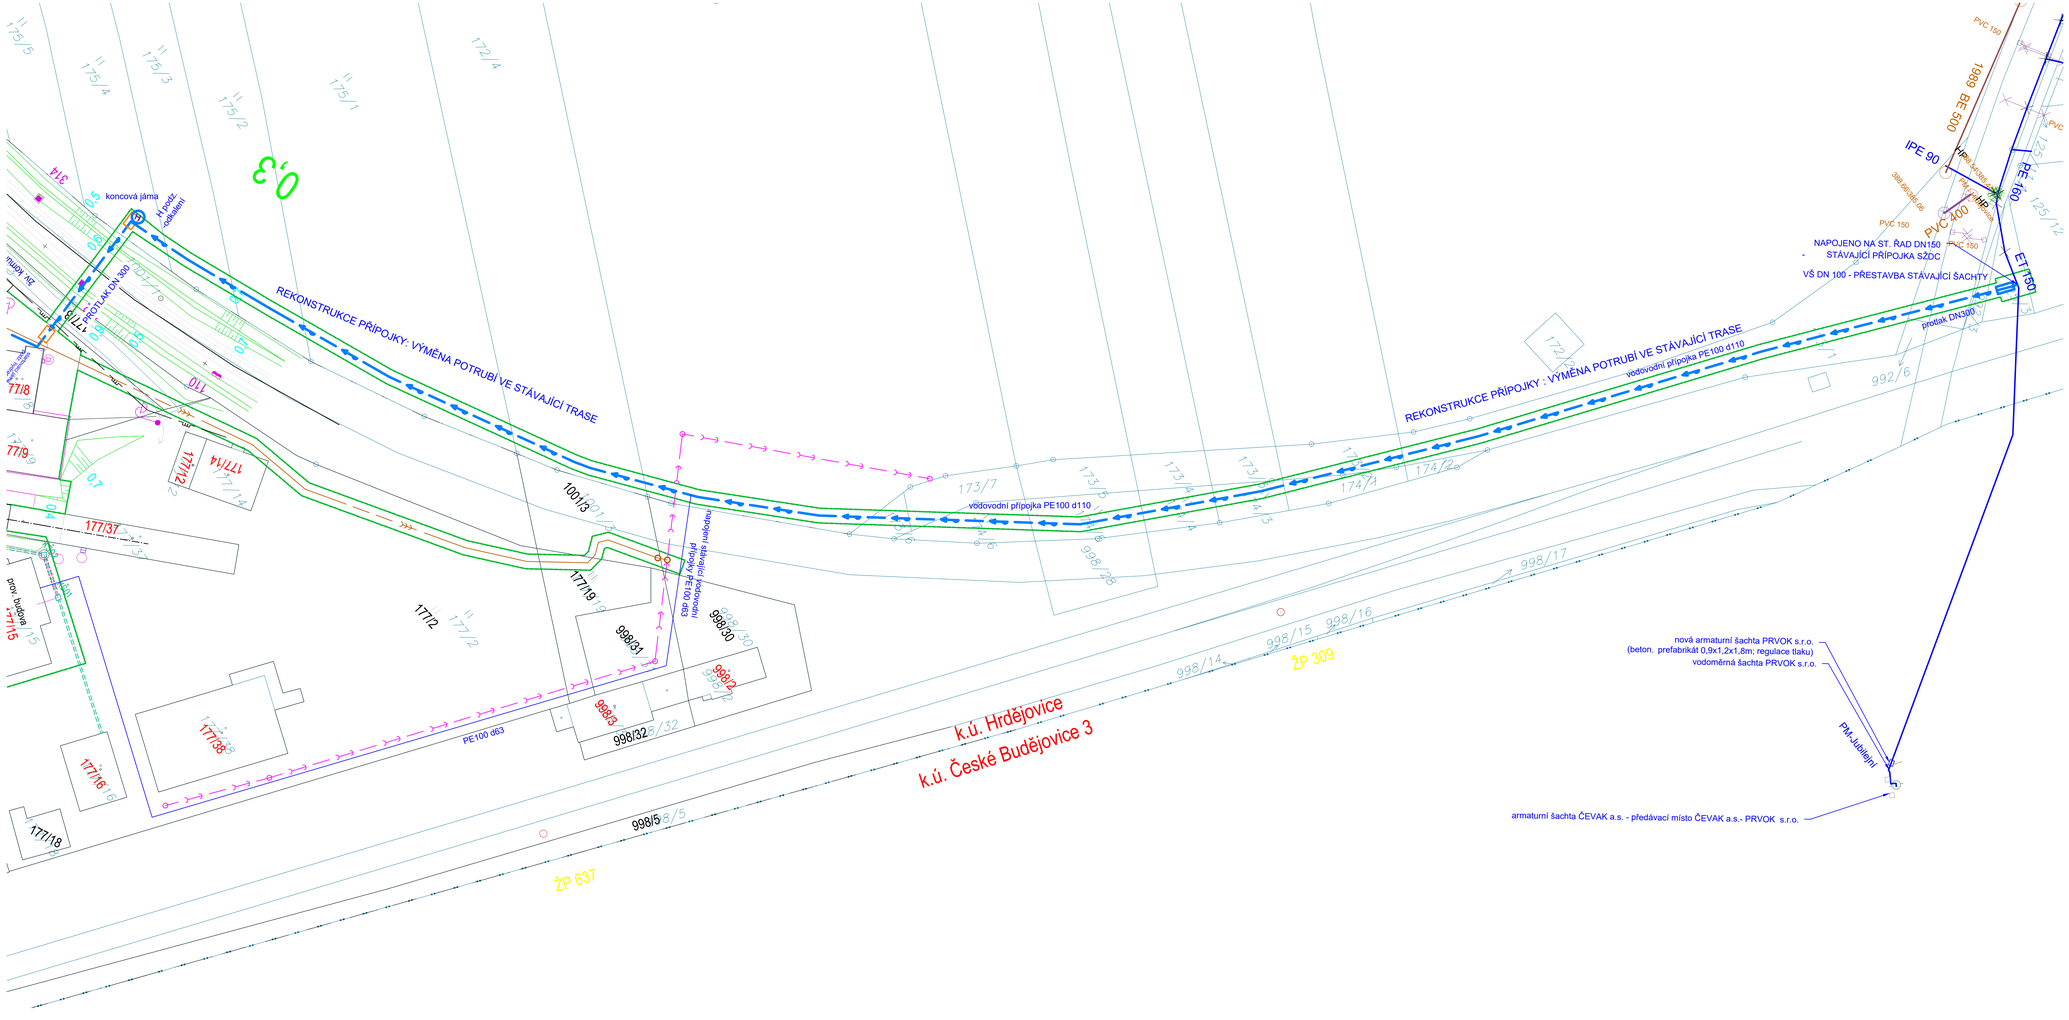

Změna:	Název změny:	Datum:	Provedl:	Podpis:

Investor:	Kontaktní adresa:
SŽDC SPRÁVA ŽELEZNIČNÍ DOPRAVNÍ CESTY, s. o. sídlem Dlážděná 1003 / 7 Praha 1, 186 00 Nové Město	SŽDC s.o. Stavební správa západ Sokolovská 278 / 1955 190 00 Praha 9

METROPROJEKT Praha a.s. nám. I. P. Pavlova 1786/2 generální ředitel: Ing. David Krása tel.: +420 296 154 105 www.metroprojekt.cz info@metroprojekt.cz	METROPROJEKT Souprava číslo:

Hlavní inženýr projektu: Podpis: Ing. arch. Hana VERMAČHOVÁ tel.: +420 296 154 303 Stupeň: P	Název a účel díla: Rekonstrukce objektů pro přemístění HZS Č. Budějovice a provozní budova SŽDC Dokumentace pro stavební povolení
Zpracovatelský útvar: S 80 tel.: +420 296 154 400 Vedoucí útvaru: Podpis: Ing: Jakub HUML	Název části díla: Stavební část SO 08 PŘÍPOJKA VODOVODU E E8
Odpovědný projektant: Podpis: Ing. Lucie BURDOVÁ Vypracoval: Podpis: Ing. Lucie BURDOVÁ Skart. znak: V20/2039 Datum: 01/218 Počet formátů: 10 A4 Měřítko: 1:500	Název dokumentu: Situace - Rekonstrukce vod. přípojky Změna: - Číslo příl.: 003

IČD :						
17	7269	002	05	08	00	