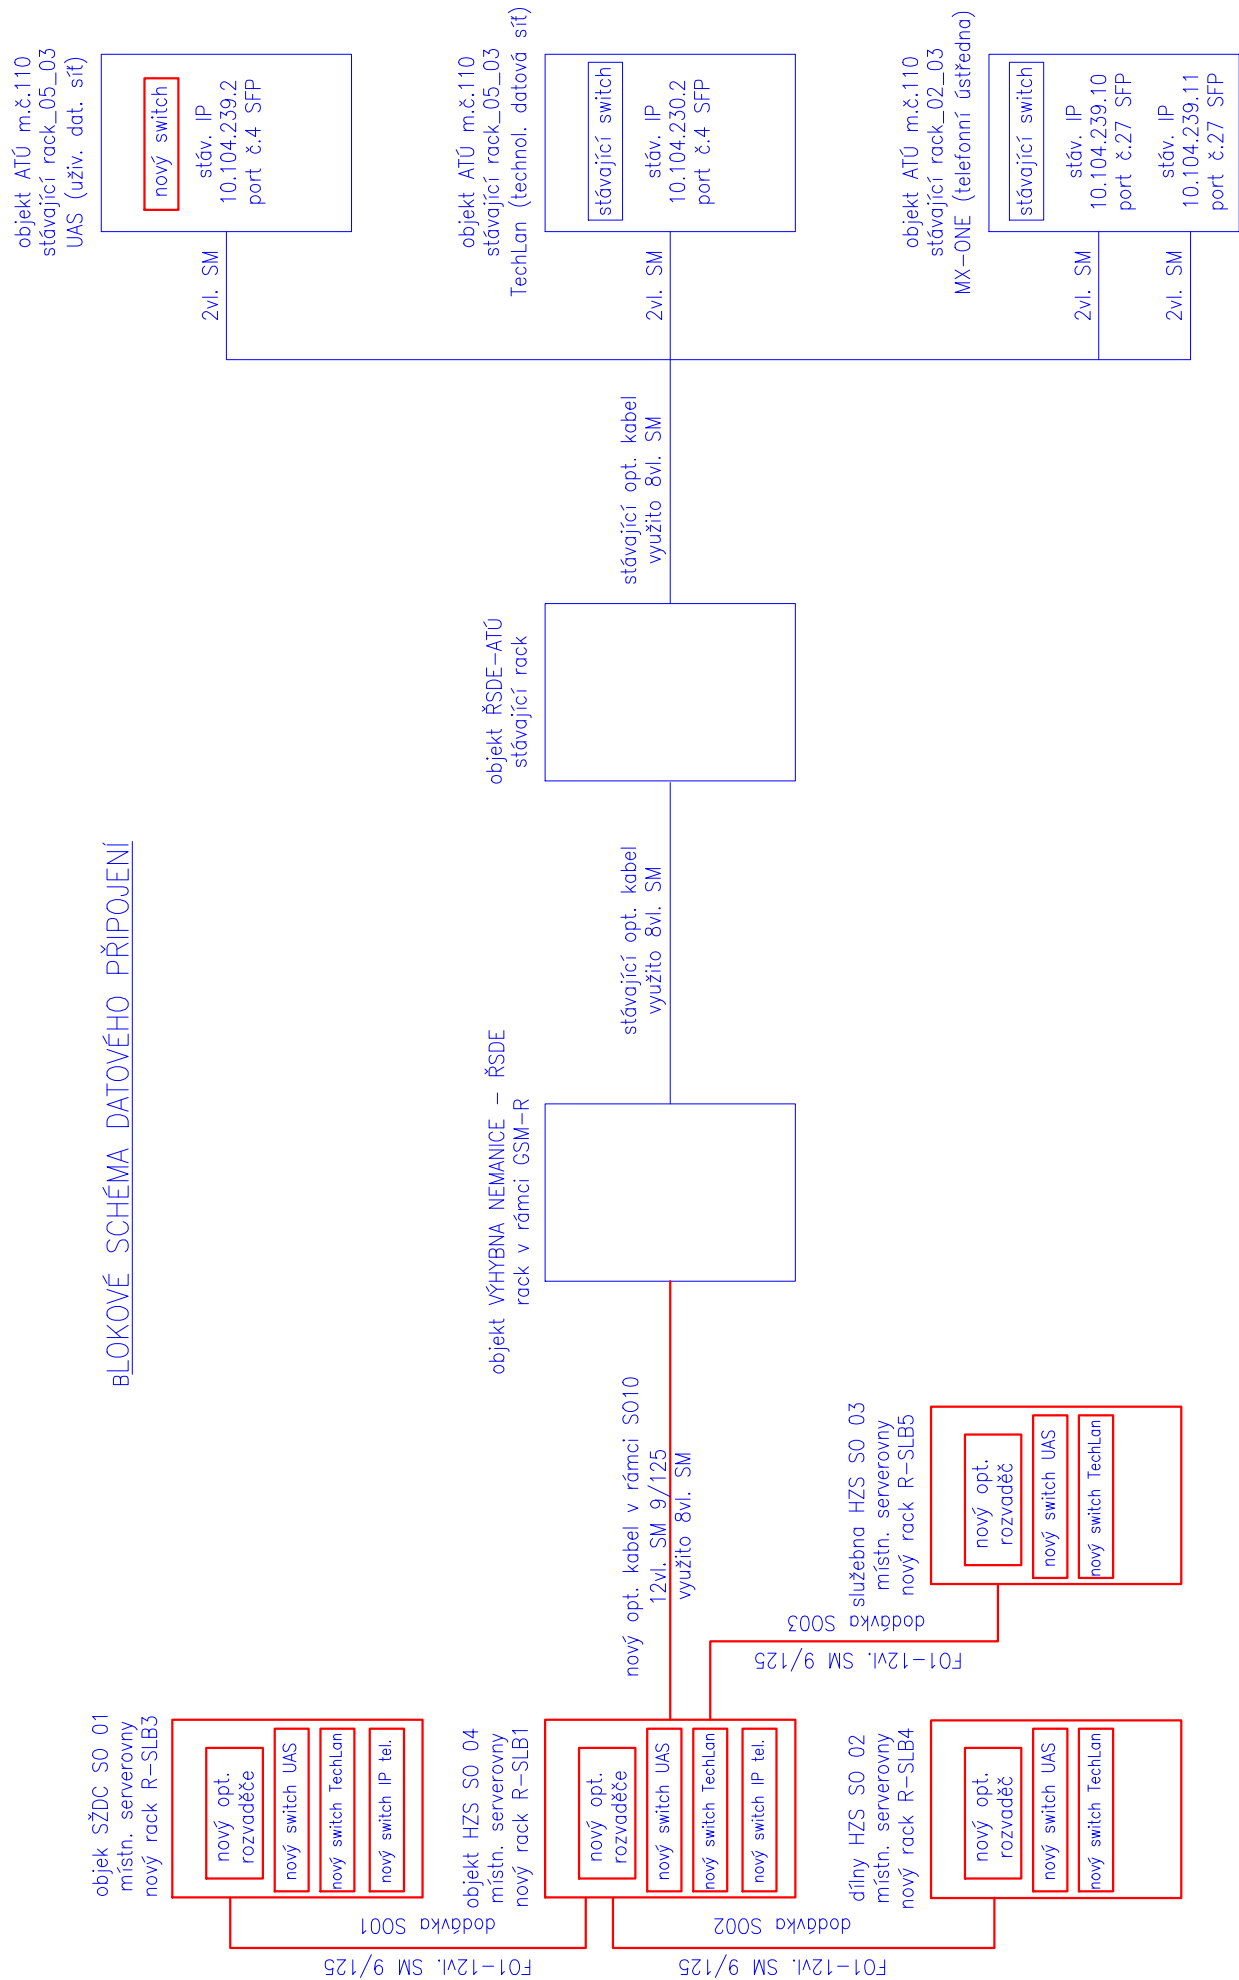


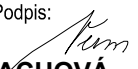
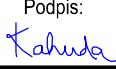

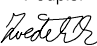


BLOKOVÉ SCHÉMA DATOVÉHO PŘÍPOJENÍ



Změna:		Název změny:		Datum:	Provedl:				
				Podpis:					
Investor:				Kontaktní adresa:					
 <b>SPRÁVA ŽELEZNIČNÍ DOPRAVNÍ CESTY, s. o.</b> sídlem Dlážďená 1003 / 7 Praha 1, 186 00 Nové Město				<b>SŽDC s.o.</b> Stavební správa západ Sokolovská 278 / 1955 190 00 Praha 9					
METROPROJEKT Praha a.s. nám. I. P. Pavlova 1786/2					Souprava číslo:				
generální ředitel: Ing. David Krása tel.: +420 296 154 105 www.metroprojekt.cz info@metroprojekt.cz									
Hlavní inženýr projektu:		Podpis:		Název a účel díla:					
Ing. arch. Hana VERMACHOVÁ				<b>Rekonstrukce objektů pro přemístění HZS Č. Budějovice a provozní budova SŽDC PROJEKT</b>					
tel.: +420 296 154 303									
Stupeň:		P							
Zpracovatelský útvar:		Název části díla:			<b>E E.10</b>				
S 71		<b>Stavební část SO 10 Připojení na datovou síť</b>							
tel.: +420 296 154 158									
Vedoucí útvaru:		Podpis:							
Ing. Jan Kahuda									
Odpovědný projektant:		Podpis:			Název dokumentu:	Změna:			
Zdeněk Zvěďělík							-		
Vypracoval:		Podpis:							
Zdeněk Zvěďělík					Číslo příl.:				
Skart. znak:		V20/2039		Datum:		003			
Počet formátů:		2x A4		Měřítko:					
		-							
IČD :		17		7269		002	05	10	00