


RACK R_SLB1 19" 42U 600x800 – přední strana
SO 04 – m.č. 112 (serverovna) v 1.NP
prosklené dveře

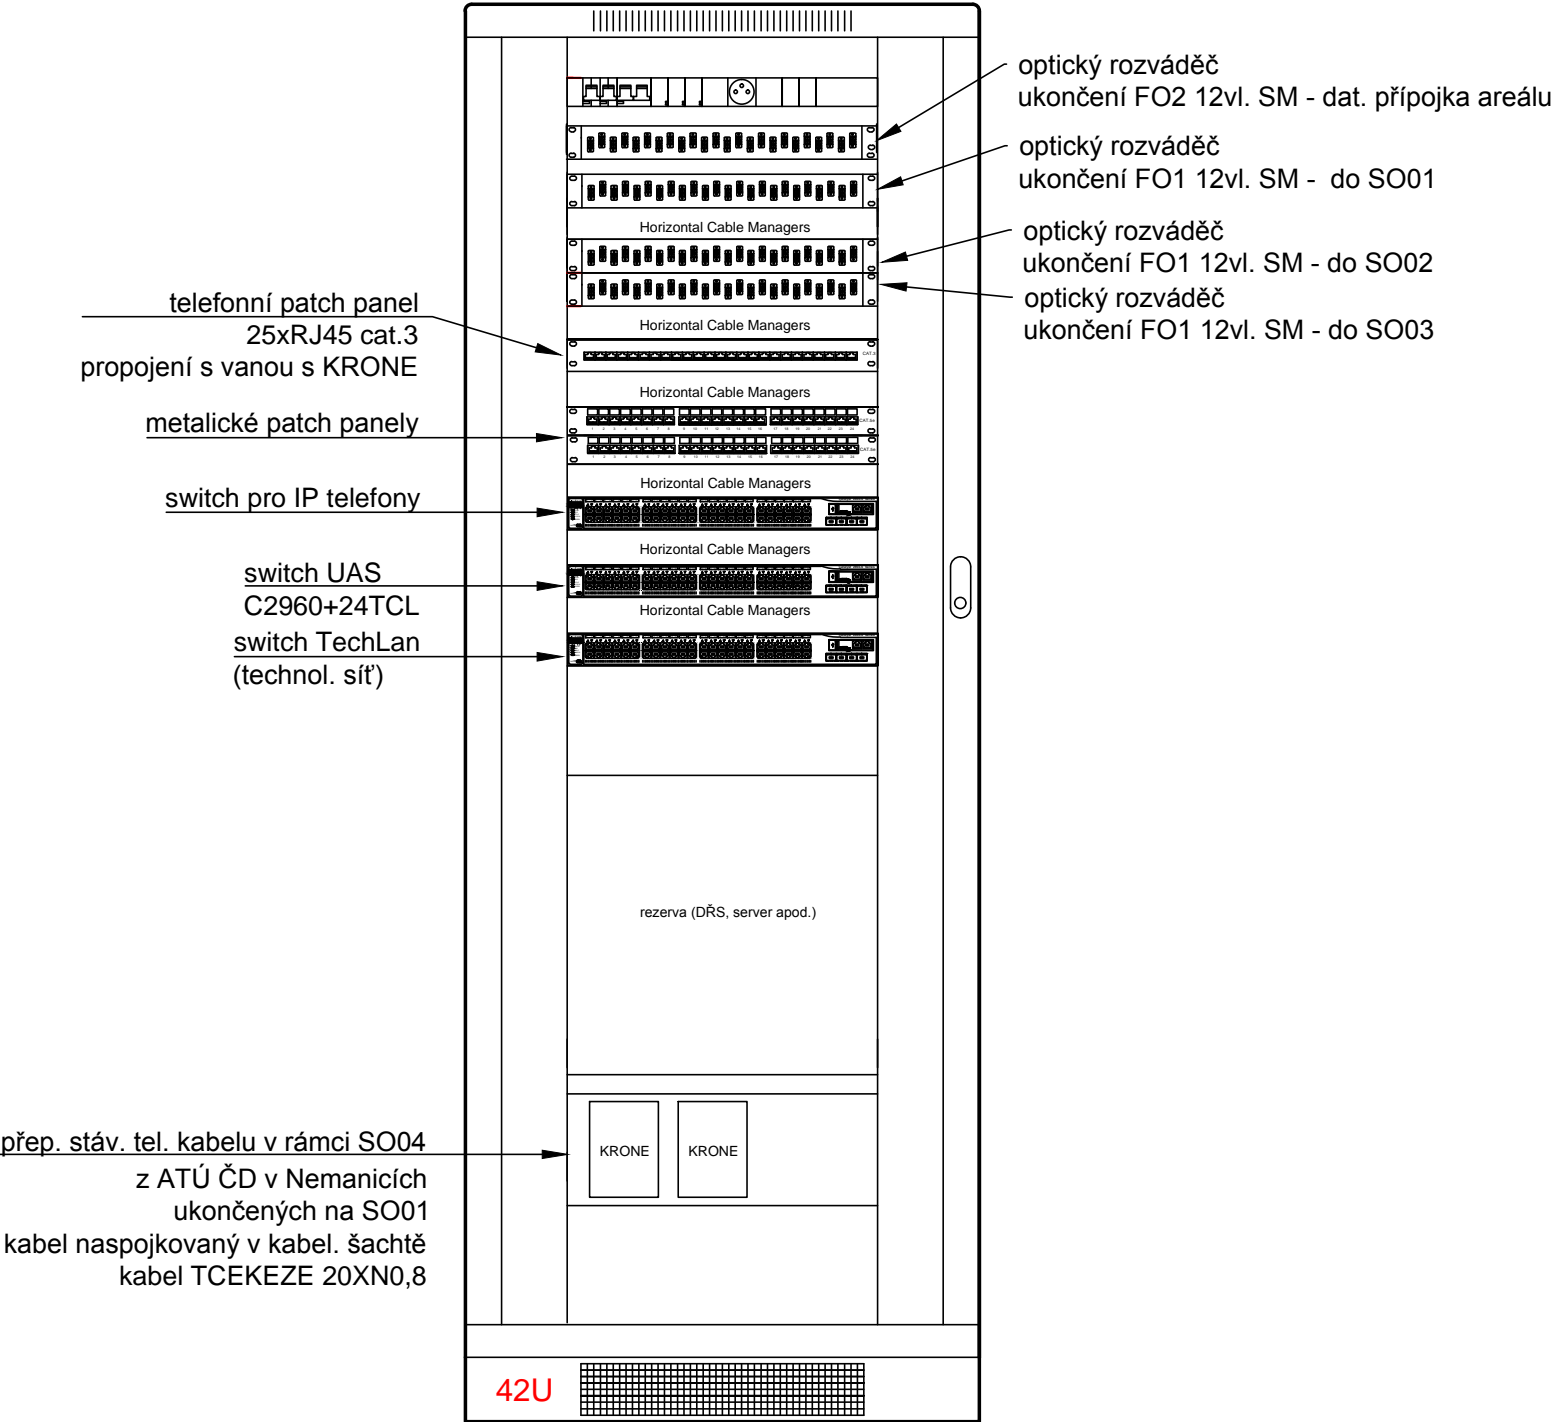

LEGENDA:

- FO1 – optický kabel 12vl.SM 9/125 venkovní provedení
FO2 – optický kabel 12vl.SM 9/125 venkovní provedení–připojení areálu
R1 – kabel ozvučení CU 4x1,5
D1 – datový kabel vnitřní cat.5e UTP
T1

Napájení rozváděčů řeší projekt silnoproudu.

OCHRANA PŘED NEBEZPEČNÝM DOTYKEM NEŽIVÝCH ČÁSTÍ:
DLE ČSN 33 2000–4–41 JE PRO SOUSTAVU TN–C–S PROVEDENA OCHRANA SAMOČINNÝM ODPOJENÍM OD ZDROJE
A PŘIPOJENÍM ZAŘÍZENÍ PŘES PROUDOVÝ CHRÁNIČ.


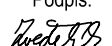
| | | | | |
|--------|--------------|--------|----------|---------|
| | | | | |
| | | | | |
| | | | | |
| Změna: | Název změny: | Datum: | Provedl: | Podpis: |

| | |
|--|--|
| Investor: | Kontaktní adresa: |
|  SPRÁVA ŽELEZNIČNÍ DOPRAVNÍ CESTY, s. o. sídlem Dlážděná 1003 / 7 Praha 1, 186 00 Nové Město | SŽDC s.o. Stavební správa západ Sokolovská 278 / 1955 190 00 Praha 9 |

| | | |
|---|---|-----------------|
| METROPROJEKT Praha a.s. nám. I. P. Pavlova 1786/2 generální ředitel: Ing. David Krása tel.: +420 296 154 105 www.metroprojekt.cz info@metroprojekt.cz |  | Souprava číslo: |
|---|---|-----------------|

| | | |
|----------------------------|---|---|
| Hlavní inženýr projektu: | Podpis: | Název a účel díla: |
| Ing. arch. Hana VERMACHOVÁ |  | Rekonstrukce objektů pro přemístění HZS Č. Budějovice a provozní budova SŽDC PROJEKT |
| tel.: +420 296 154 303 | | |
| Stupeň: P | | |

| | | |
|------------------------|---|-------------------|
| Zpracovatelský útvar: | Název částí díla: | |
| S 71 | Stavební část SO 10 Připojení na datovou síť | E E.10 |
| tel.: +420 296 154 158 | | |
| Vedoucí útvaru: | Podpis: | |
| Ing. Jan Kahuda |  | |

| | | | |
|-----------------------|---|----------------------------|--------------|
| Odpovědný projektant: | Podpis: | Název dokumentu: | Změna: |
| Zdeněk Zvěďělík |  | RACK R_SLB1 | - |
| Vypracoval: | Podpis: | | Číslo příl.: |
| Zdeněk Zvěďělík |  | | 004 |
| Skart. znak: V20/2039 | Datum: 01 / 2018 | | |
| Počet formátů: 2x A4 | Měřítko: - | IČD : 17 7269 002 05 10 00 | |