POHLED NA STĚNU W01; ZÁPADNÍ POHLED

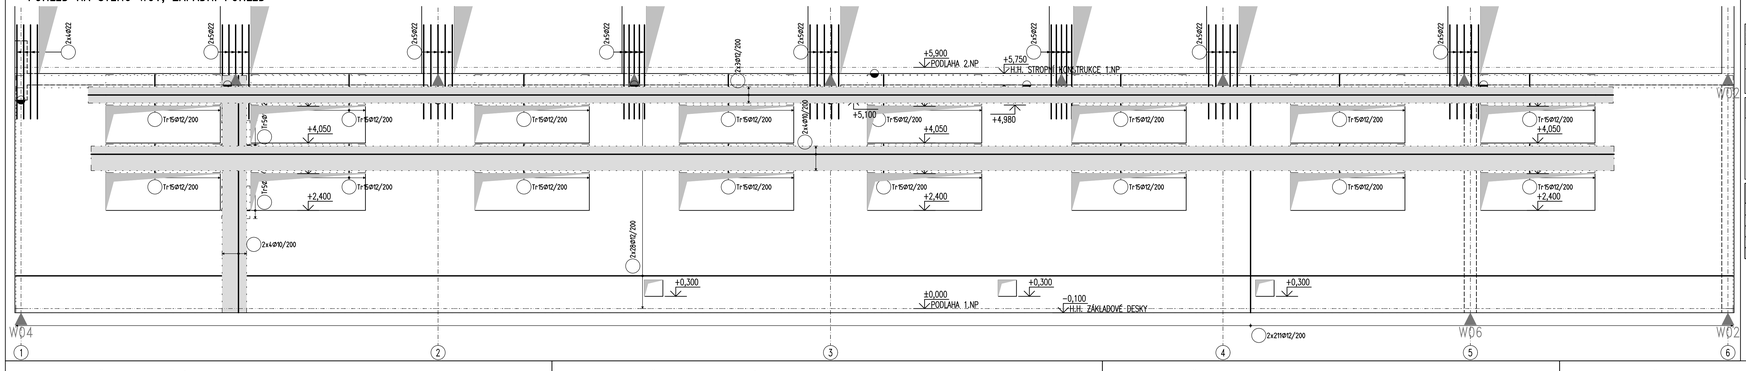

POHLED NA STĚNU W02; JIŽNÍ POHLED

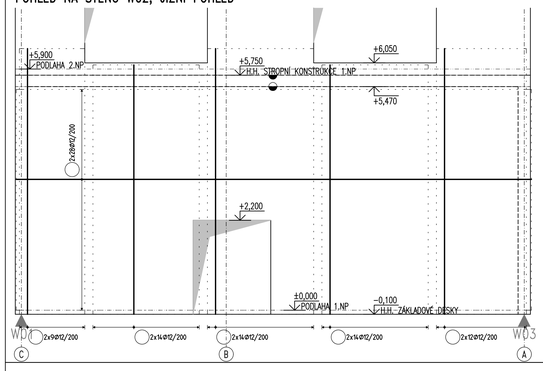

POHLED NA STĚNU W04; SEVERNÍ POHLED

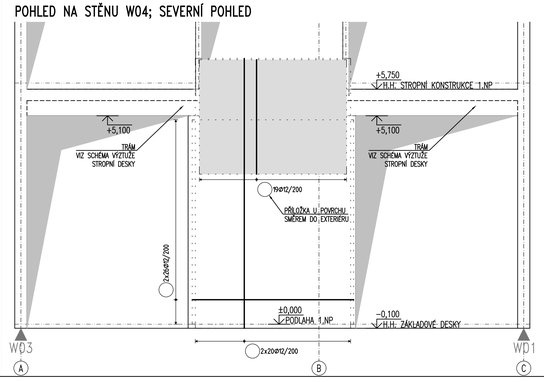

POHLED NA STĚNU W05

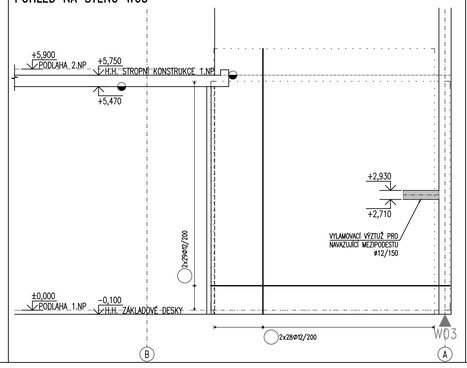

POHLED NA STĚNU W06

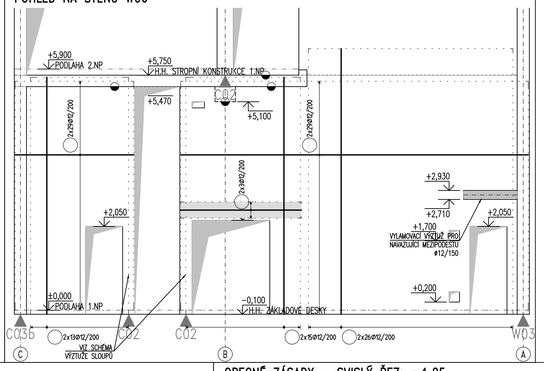

POHLED NA STĚNU W03; VÝCHODNÍ POHLED

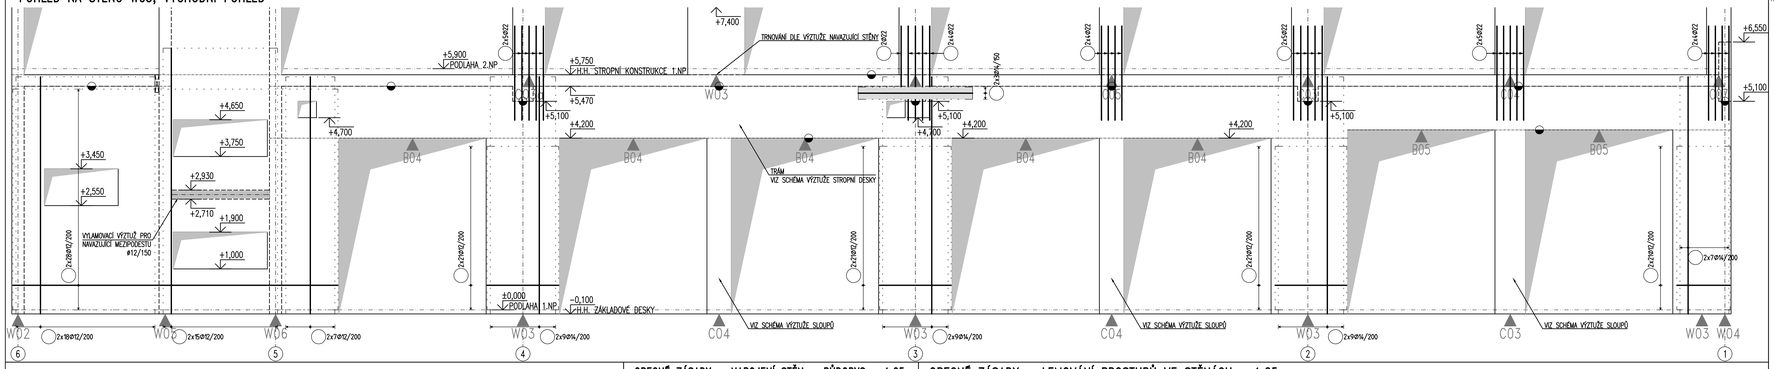

SCHÉMA KONSTRUKCE m 1:200

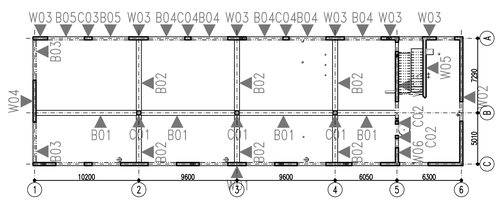

SCHÉMA ROZMÍSTĚNÍ SPON

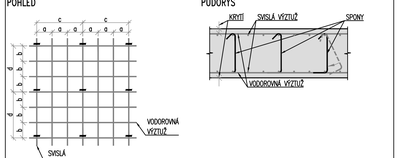

OBECNÉ ZÁSADY – NAPOJENÍ STĚN – PŮDORYS; m1:25

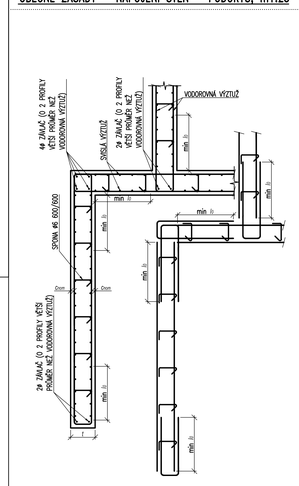

OBECNÉ ZÁSADY – LEMOVÁNÍ PROSTUPŮ VE STĚNÁCH; m1:25

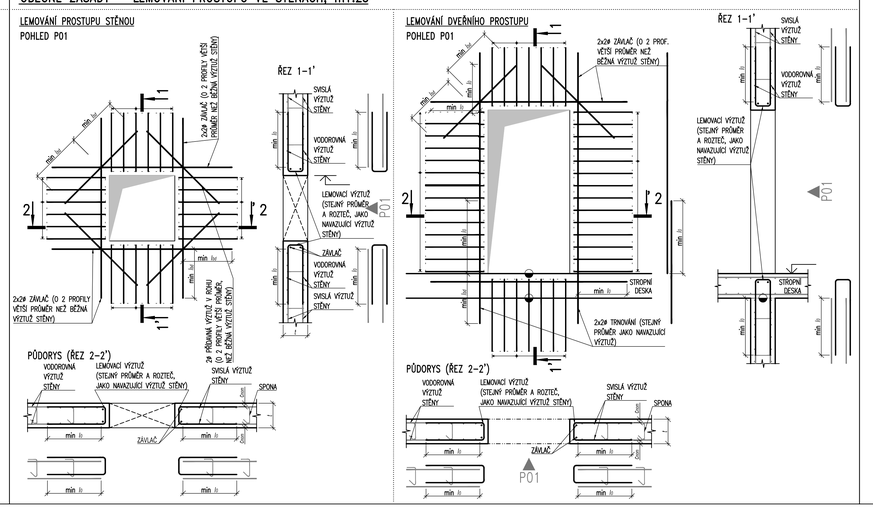

OBECNÉ ZÁSADY – SVISLÝ ŘEZ; m1:25

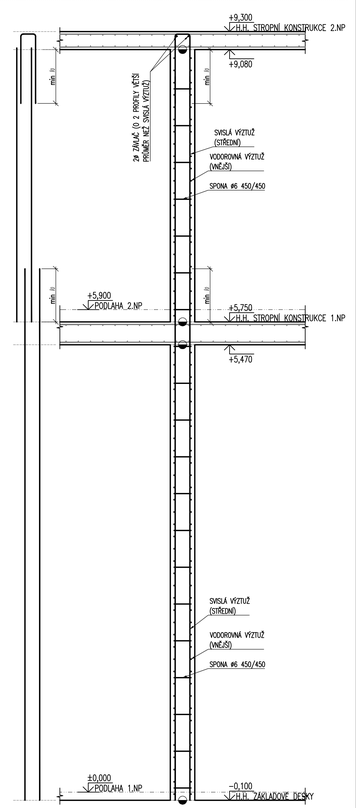

SMĚRY VÝZTUŽE

VNĚJŠÍ VÝZTUŽ VE SMĚRU OSY X (VODOROVNÁ)	
STŘEDNÍ VÝZTUŽ VE SMĚRU OSY Y (SVISLÁ)	

LEGENDA – VÝZTUŽ

PŘÍLOŽKY

STĚNY 1.NP – VÝKAZ VÝZTUŽE

popis	hmotnost [kg]
HLAVNÍ VÝZTUŽ	12479.7
PŘESAHY	3565.6
KONSTRUKČNÍ VÝZTUŽ	1782.8
HMOTNOST CELKEM	17828.1

PRACOVNÍ SPÁRY

VŠECHNY PRACOVNÍ SPÁRY BUDOU PŘED DALŠÍ BETONÁŽÍ ŘÁDNĚ OČIŠTĚNY A OPRAVENY PROPOJOVACÍM MALTOVÝM PŘED PROVEDENÍM PROPOJOVACÍHO MŮSTKU JE NUTNÉ POVRCH STÁVAJÍCÍ KONSTRUKCE ZAMĚŘENÉ ZDRSNIT (OTRYSKAT), ZBAVIT NEČISTOT A POVLAKU ZATVRDLÉHO CEMENTOVÉHO MLÉKA.

POZDĚJI BETONOVANÁ ČÁST

DŘÍVE BETONOVANÁ ČÁST

POPIS PODMÍNEK SOUDRŽNOSTI

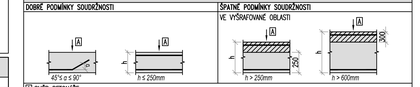

POLOMĚRY OHÝBACÍCH TRNŮ PRO PRUTY A DRÁTY DLE ČSN EN 1992–1; ČSN EN 1992–2 TAB. 8.1

# VÝZTUŽE	[mm]	6	8	10	12	14	16	18	20	22	25	28	32
r	[mm]	12	16	20	24	28	32	63	70	77	87,5	98	112

PŘESAHOVÉ A KOTEVNÍ DÉLKY PRO PŘÍMÉ PRUTY DLE ČSN EN 1992–1–1;ČSN EN 1992–2

BETON C30/37; VÝZTUŽ B500B

#	6	8	10	12	14	16	18	20	22	25	28	32
DOBRÉ PODMÍNKY SOUDRŽNOSTI												
KOTEVNÍ DÉLKA	217	290	362	435	507	580	652	725	797	906	1014	1159
PŘESAHOVÁ DÉLKA	326	435	543	652	761	870	978	1087	1196	1359	1522	1739
ŠPATNÉ PODMÍNKY SOUDRŽNOSTI												
KOTEVNÍ DÉLKA	311	414	518	621	725	828	932	1035	1139	1294	1449	1656
PŘESAHOVÁ DÉLKA	466	621	776	932	1087	1242	1398	1553	1708	1941	2174	2484

TAHOVÉ NAMÁHÁNÍ: PROCENTO PRUTŮ STYK. PŘESAHEM 100%
alfa(1)=1,00; alfa(2)=1,0; alfa(3)=1,0; alfa(4)=1,0; alfa(5)=1; alfa(6)=1,50

ZPŮSOB KOTOVÁNÍ VLOŽEK dle ČSN EN ISO 3766

POZNÁMKY:
- UVEDENÉ DÉLKY JSOU VZTAŽENY K VNĚJŠÍMU LÍCI PRUTU.
- CELKOVÉ DÉLKY VLOŽEK JSOU STŘÍŽNÉ DÉLKY.
- NEZNAČENÉ POLOMĚRY JSOU 1/2 Φmin (TAB. 8.1).
- NEZNAČENÉ ÚHLY JSOU 45°, 90° resp 180°.
- ROVNÉ VLOŽKY JSOU VE VÝKAZU OZNAČENÉ '•'.

MATERIÁLY

BETON HUTNÝ	
BĚŽNÉ KONSTRUKCE	C30/37–XC1(CZ)–Dmax22–Cl 0,4–S3 MODUL PRUŽNOSTI E_{cm} = 33 GPa KATEGORIE NÁROKOVÉ ŽIVOTNOSTI – 4 (50 LET). VYSLEDNÁ TŘÍDA KONSTRUKCE – S3. PRŮBĚH NÁRŮSTU PEVNOSTI BETONU – POMALÝ. NAVRŽENO DLE ČSN EN 1992–1–1; ČSN EN 206 + A1. MINIMÁLNÍ KRYCÍ VRSTVA VÝZTUŽE $c_{min,dur}$ = 15 mm NOMINÁLNÍ KRYCÍ VRSTVA VÝZTUŽE $c_{min,dur}$ = 25 mm
VÝZTUŽ	
BETONÁŘSKÁ	B500B DLE ČSN 42 0139; ČSN EN 10020; ČSN EN 10027–1
OCEL	
KONSTRUKČNÍ	S235JR OCEL DLE ČSN EN 10025 TŘÍDA PROVEDENÍ OCELOVÝCH K–CI DLE ČSN EN 1090–2 EXC2

POZNÁMKY – OBECNÉ

- TECHNICKÁ ZPRÁVA JE NEDÍLNOU SOUČÁSTÍ DOKUMENTACE.
- DOKUMENTACI JE NUTNO KOORDINOVAT S ARCHITEKTONICKO–STAVEBNÍ ČÁSTÍ A S ČÁSTÍ DOKUMENTACE, KTERÁ ŘEŠÍ JEDNOTLIVÉ PROFESE.
- NA STAVBĚ JE NUTNO VŽDY PRACOVAT S NEJAKTUALNĚJŠÍMI REVIZEMI VÝKRESŮ.
- POŽADOVANÉ VÝROBNÍ TOLERANCE JSOU DEFINOVÁNY V PŘÍSLUŠNÝCH NORMÁCH PROVÁDĚNÍ DLE TYPU MATERIÁLU.
  ČSN EN 13670 PROVÁDĚNÍ BETONOVÝCH KONSTRUKCI
  ČSN EN 1090 PROVÁDĚNÍ OCELOVÝCH KONSTRUKCI A HLINÍKOVÝCH KONSTRUKCI
- PŘED BETONÁŽÍ JE NUTNÉ OSADIT CHRÁNIČKY A SYSTÉMOVÉ PRVKY.

POZNÁMKY – SCHÉMATA VÝZTUŽE

- **PŘEKLÁDANÝ VÝKRES SLOUŽÍ JAKO PODKLAD PRO ZPRACOVÁNÍ PODROBNÝCH VÝKRESŮ VÝZTUŽE, KTERÝ BUDE ZPRACOVÁN DODAVATELEM STAVBY.**
- **HMOTNOST VÝZTUŽE UVEDENÁ V TĚCHTO SCHÉMATECH, JE POUZE ODHADOVANÁ. SKUTEČNÁ HMOTNOST VÝZTUŽE BUDE URČENA AŽ NA ZÁKLADĚ PODROBNÝCH VÝKRESŮ VÝZTUŽE ZPRACOVANÝCH DODAVATELEM STAVBY.**
- **UVEDENÁ ODHADOVANÁ HMOTNOST VÝZTUŽE NEOBSAHUJE DISTANČNÍ VÝZTUŽ, KTERÁ BUDE VOLENA DLE INTENCÍ DODAVATELE STAVBY A V SOULADU S DOTČENÝMI PŘEDPISY.**
- KRESLENÍ VÝZTUŽE DO BETONU DLE ČSN EN ISO 3766

KONSTRUKČNÍ ZÁSADY:
- MUSÍ BÝT SPLNĚNY ZÁSADY V ČSN EN 1992–1–1; ČSN 73 12 01 A NAVAZUJÍCÍCH PŘEDPISECH
- MINIMÁLNÍ SVĚTLÁ VZDÁLENOST MEZI DVĚMA SOUSEDNÍMI PRUTY s_n = max (k; d_g+5; 20) [mm] (d_g – MAXIMÁLNÍ VELIKOST ZRNA KAMENIVA)

POUŽITÉ ZKRATKY:

l_{bd}	KOTEVNÍ DÉLKA	c_{mnom}	KRYCÍ VRSTVA SPON
l_b	PŘESAHOVÁ DÉLKA	d	ÚČINNÁ VÝŠKA
l_s	PŘESAHOVÁ DÉLKA SPÁROVÉ VLOŽKY	s_t	VÝZTUŽ NA PROTILEHLÉ – PŘÍČNÁ ROZTEČ VĚTVÍ TŘMÍNKŮ
B; L	ROZMĚRY SLOUPU		
t	TLOUŠŤKA STĚNY	$s_{t,1}$	VÝZTUŽ NA PROTILEHLÉ – PODÉLNÁ ROZTEČ TŘMÍNKŮ UVNITŘ PRVNÍHO KONTROLOVANÉHO OBVODU
h	TLOUŠŤKA STROPNÍ DESKY		
h_t	VÝŠKA STROPNÍHO TRÁMU	s_2	VÝZTUŽ NA PROTILEHLÉ – PODÉLNÁ ROZTEČ TŘMÍNKŮ VNĚ PRVNÍHO KONTROLOVANÉHO OBVODU
b_w	ŠÍŘKA TRÁMU		
b_{eff}=b_{wid}	SPOLUPŮSOBÍCÍ ŠÍŘKA TRÁMU		
c_{nom}	KRYCÍ VRSTVA VÝZTUŽE		

Změna:	Název změny:									Datum:	Provedl:		Podpis:

Investor:
SŽDC
SPRÁVA ŽELEZNIČNÍ DOPRAVNÍ CESTY, s. o.
sídlem Dlážděná 1003 / 7
Praha 1, 186 00 Nové Město

Kontaktní adresa:
SŽDC s.o.
Stavební správa západ
Sokolovská 278 / 1955
190 00 Praha 9

METROPROJEKT Praha a.s.
nám. I. P. Pavlova 1786/2

generální ředitel: Ing. David Krása
tel.: +420 296 154 105
www.metroprojekt.cz
info@metroprojekt.cz

METROPROJEKT

Soupravá číslo:

Hlavní inženýr projektu: Ing. arch. Hana Vermašová
tel.: +420 296 154 303
Stupeň: P
Podpis:

Název a účel díla:
Rekonstrukce objektů pro přemístění HZS Č. Budějovice a provozní budova SŽDC PROJEKT

Zpracovatelský útvar: S 52
tel.: +420 296 154 330
Vedoucí útvaru: Roman DUŠEK
Podpis:

Název části díla:
STAVEBNÍ ČÁST
SO 03 SLUŽEBNA HZS
Stavebně konstrukční část
E
E.3
E.3.1

Odpovědný projektant: Ing.Jakub Mattuš
Podpis:
Vypracoval: Ing.Jakub Mattuš
Podpis:
Číslo zak.: V20/2039
Datum: 01 / 2018
Počet formátů: 18 x A4
Měřítko: 1:50; 1:25

Název dokumentu:
SO 03
SCHÉMA VÝZTUŽE STĚN 1.NP

Změna: -

Číslo příl.: 109

IČD : 17 7269 002 05 03 01