

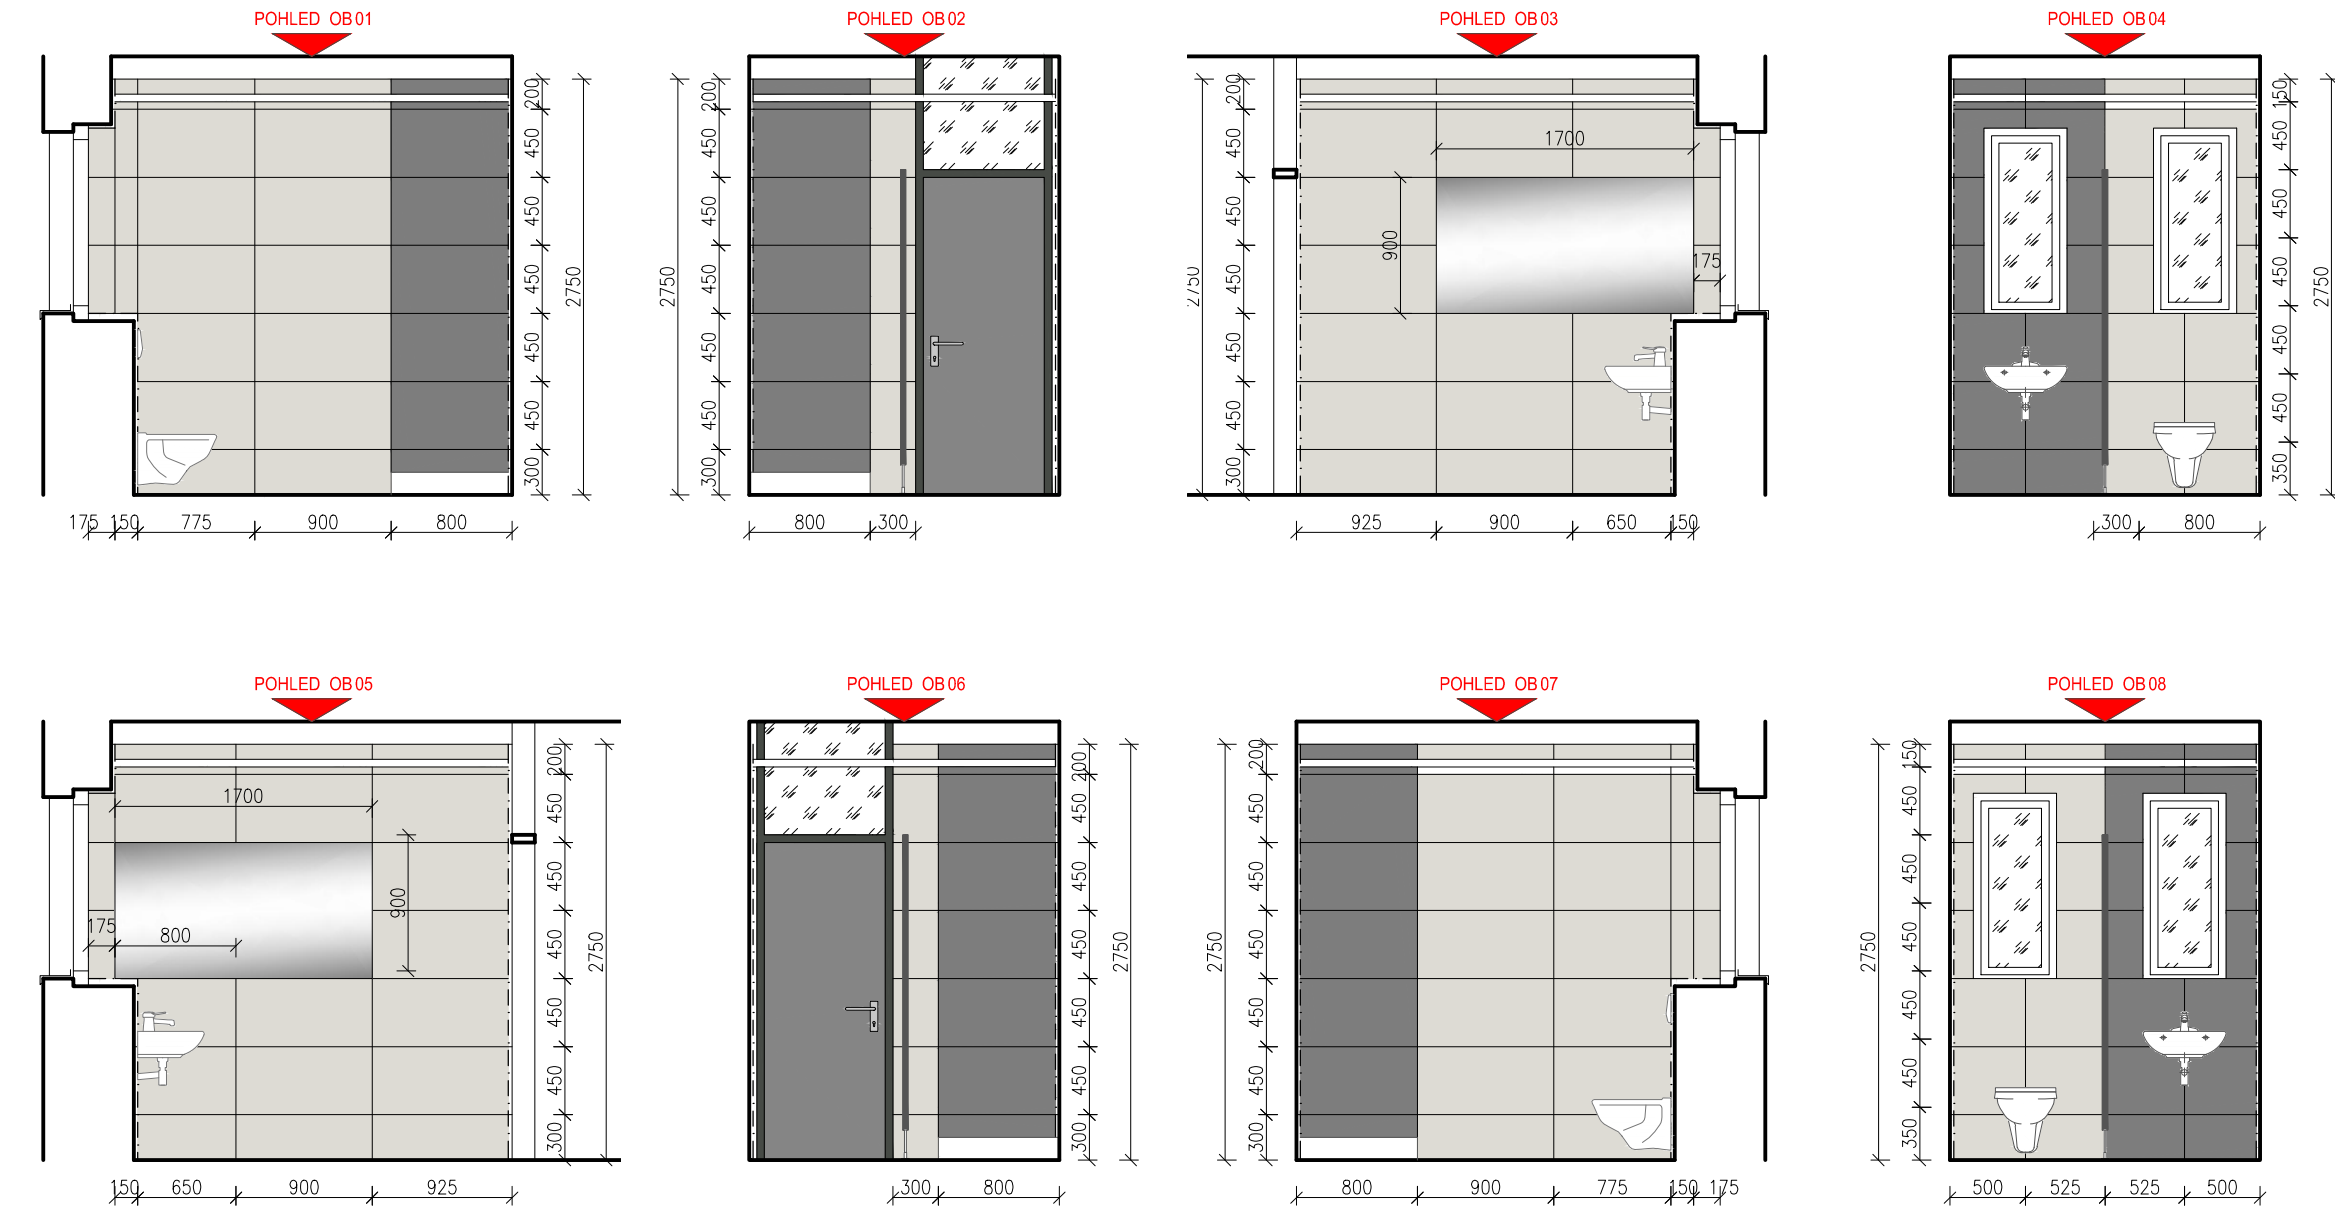


SO 04-PŮDORYS VYZNAČENÍM JEDNOTLIVÝCH POHLEDŮ
M 1:50

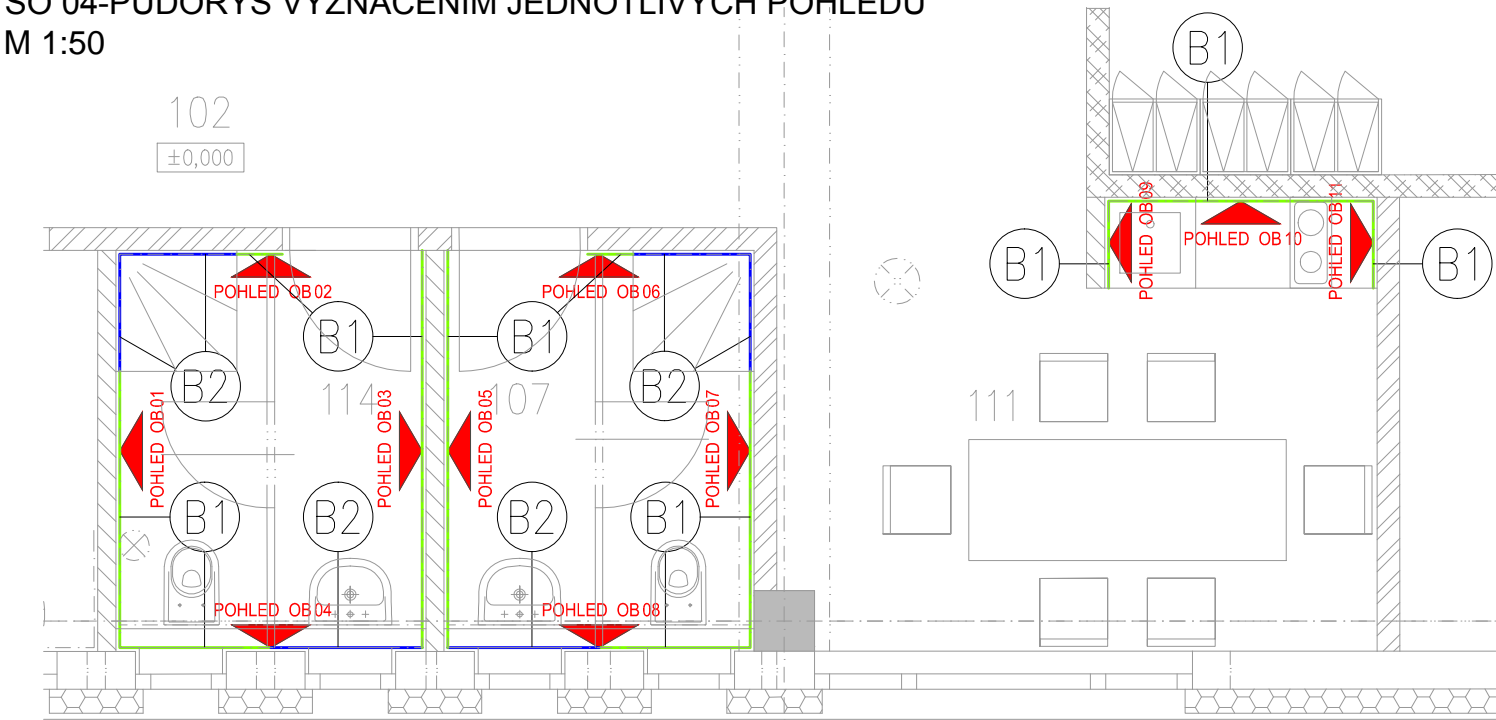

LEGENDA OBKLADŮ

B1		KERAMICKÝ OBKLAD B1 DLAŽBA, SLINUTÁ KERAMIKA, REKTIFIKOVANÁ; ROZMĚRY 45x90cm, ŠEDÝ ODSTÍN, MATNÝ POVRCH NAPŘ. OBKLAD DOM STONE FUSIO, – SIKO DSF910R SPÁRY MEZI OBKLADY 3mm
B2		KERAMICKÝ OBKLAD B2 DLAŽBA, SLINUTÁ KERAMIKA, REKTIFIKOVANÁ; ROZMĚRY 45x90cm, ŠEDÝ ODSTÍN (KÁMEN), MATNÝ POVRCH NAPŘ. OBKLAD DOM STONE FUSIO, – SIKO DSF904R SPÁRY MEZI OBKLADY 3mm

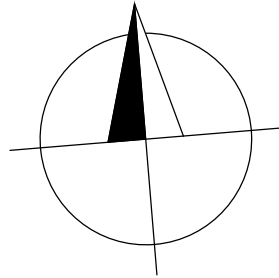

±0,000 = 388,85 Bp_v

LEGENDA OZNAČENÍ


	ŠÍŘKA PODLAHOVÉ SPÁRY SE PROMÍTNE DO ŠÍŘKY SPÁRY SPÁRY OBKLADU, KDE MÍSTO SPÁROVACÍ HMOTY BUDE POUŽIT TRVALE PRUŽNÝ TMEL (ČI SILIKON) V BARVĚ SPÁROVACÍ HMOTY OBKLADU
--	--

POHLED OB 01 OZNAČENÍ SMĚR POHLEDU NA STĚNU



VE VEŠKERÝCH ROZÍCH BUDOU POUŽITY LIŠTY K OCHRANĚ
ROHŮ Z KARTÁČOVÉ NEREZOVÉ OCELE DO VÝŠKY 2,5m
NAPŘ. SCHLÜTER QUADEC; H=10mm

REŠERŠE ODSTÍNU OBKLADŮ A DLAŽEB

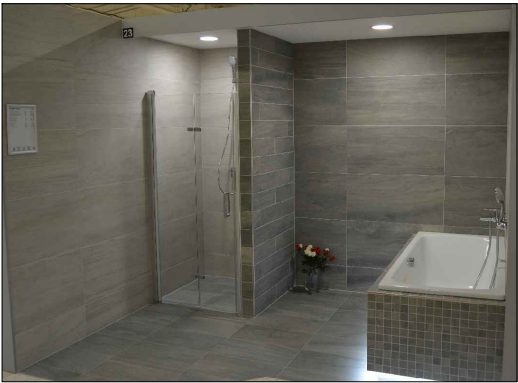

LEGENDA SPÁROVACÍ HMOTY

- KERAMIZOVANÁ SPÁROVACÍ HMOTA SE ZVÝŠENOU
ZPRACOVATELNOSTÍ A OMYVATELNOSTÍ, BAKTERIOSTATICKÁ
A FUNGISTICKÁ, NEPROPUSTNÁ A ODOLNÁ VŮČI SKVRNÁM
- PRO DLAŽBU V BARVĚ ODPOVÍDAJÍCÍ CCA RAL 9006
NAPŘ. KERAKOLL – FUGALITE ECO – 03. PERLOWOSZARY
- PRO OBKLAD V BARVĚ ODPOVÍDAJÍCÍ CCA RAL 7004
NAPŘ. KERAKOLL – FUGALITE ECO – 52 TORTORA

SPÁROVACÍ HMOTA DLAŽBY BUDE SVĚTLEJŠÍ BARVY NEŽ
SPÁROVACÍ HMOTA OBKLADU

POZNÁMKY:

- PŘED REALIZACÍ BUDE NA MÍSTĚ PROVEDENO VZORKOVÁNÍ ZA PŘÍTOMNOSTI ARCHITEKTA A ZÁSTUPCE INVESTORA.
- VE VÝKRESU JSOU ZNÁZORNĚNY POUZE POHLEDY NA HLAVNÍ STĚNY. U STĚN, KTERÉ NEJSOU VE VÝKRESU UVEDENÉ, BUDOU VERTIKÁLNÍ SPÁRY (STYČNÉ)
NAVAZOVAT NA SPÁRY DLAŽBY A HORIZONTÁLNÍ SPÁRY (LOŽNÉ) BUDOU NAVAZOVAT NA OKOLNÍ ZDI DLE VÝKRESU SPÁROŘEZŮ.
- OBKLAD STĚN BUDE VŽDY ZAČÍNAT ZKRÁCENOU OBKLÁDAČKOU VYSOKOU 200MM VIZ VÝKRES.
- PŘED PROVEDENÍM DLAŽEB A OBKLADŮ ZHOTOVITEL PŘEVEDE PŘEMĚŘENÍ MÍSTNOSTI A V PŘÍPADĚ ODCHYLEK SKUTEČNÉHO PROVEDENÍ OD KLADEČSKÝCH
PLÁNŮ VYZNAČÍ ODCHYLKY A DOPADY DO SPÁROŘEZŮ. OBDOBNE BUDOU ZHOTOVITELEM VYZNAČENY ODCHYLKY OD KLADEČSKÝCH PLÁNŮ VZHEDEM KE KALIBRACI
DEFINITIVNĚ VYBRANÉHO TYPU DLAŽBY. V PŘÍPADĚ ZMĚN OPROTI VÝKRESU SPÁROŘEZŮ ODSOULHLASIT ZMĚNY ARCHITEKTEM.
- DODAVATEL MUSÍ ZAJISTIT PŘESNÉ ROZMĚRY OBKLADŮ A DLAŽBY UMOŽŇUJÍCÍ KLADENÍ S TŘÍ MILIMETROVOU SPÁROU (DLE ARCHITEKTONICKÉHO ZÁMĚRU).
- DODAVATEL MUSÍ ZAJISTIT OBKLAD S MALOU PÓROVITOSTÍ ODOLNÝ VŮČI GRAFITŮM, V OPAČNÉM PŘÍPADĚ BUDE OBKLAD OPATŘEN MATNÝM ANTIGRAFITOVÝM
NÁTĚREM.
- U PODKLADNÍ VRSTVY OBKLADŮ A DLAŽBY MUSÍ BÝT DODRŽENA ROVNOST UVEDENÁ VÝROBCEM. TENTO POŽADAVEK JE TŘEBA DODRŽET, PŘEDEVŠÍM U
SKLENĚNÝCH OBKLADŮ.
- V PŘÍPADĚ POUŽITÍ ODLUŠNÝCH VÝROBKŮ OPROTI REALIZAČNÍ DOKUMENTACE BUDOU TYTO JINÉ VÝROBKÝ PŘEDLOŽENY ARCHITEKTOVI A ODPOVĚDNÉMU
PROJEKTANTOVI K ODSOULHLASENÍ.

Změna:	Název změny:	Datum:	Provedl:	Podpis:

Investor:	Kontaktní adresa:
SPRÁVA ŽELEZNIČNÍ DOPRAVNÍ CESTY, s. o. sídlem Dlážděná 1003 / 7 Praha 1, 186 00 Nové Město	SŽDC s.o. Stavební správa západ Sokolovská 278 / 1955 190 00 Praha 9

METROPROJEKT Praha a.s. nám. I. P. Pavlova 1786/2 generální ředitel: Ing. David Krása tel.: +420 296 154 105 www.metroprojekt.cz info@metroprojekt.cz		Souprava číslo:
--	--	-----------------

Hlavní inženýr projektu: Podpis:	Název a účel díla:
Ing. arch. Hana Vermachová tel.: +420 296 154 303 Stupeň: P	Rekonstrukce objektů pro přemístění HZS Č. Budějovice a provozní budova SŽDC PROJEKT

Zpracovatelský útvar: S 52 tel.: +420 296 154 349	Název části díla: STAVEBNÍ ČÁST SO 04 Kanceláře HZS Architektonické a stavební řešení	E E.4 E.4.1
Vedoucí útvar: Podpis: Roman DUŠEK	Název dokumentu: SO 04 - SPÁROŘEZ OBKLADŮ 1NP	Změna: -
Odpovědný projektant: Podpis: Ing.arch.Lukáš Jedlička	Číslo příl.: 062	
Vypracoval: Podpis: Ing.arch.Jiří Pešata		
Skart. znak: V20/2039 Datum: 01 / 2018		
Počet formátů: 4 x A4 Měřitko: M 1:50		
IČD :	18	7269
	002	05
	04	01