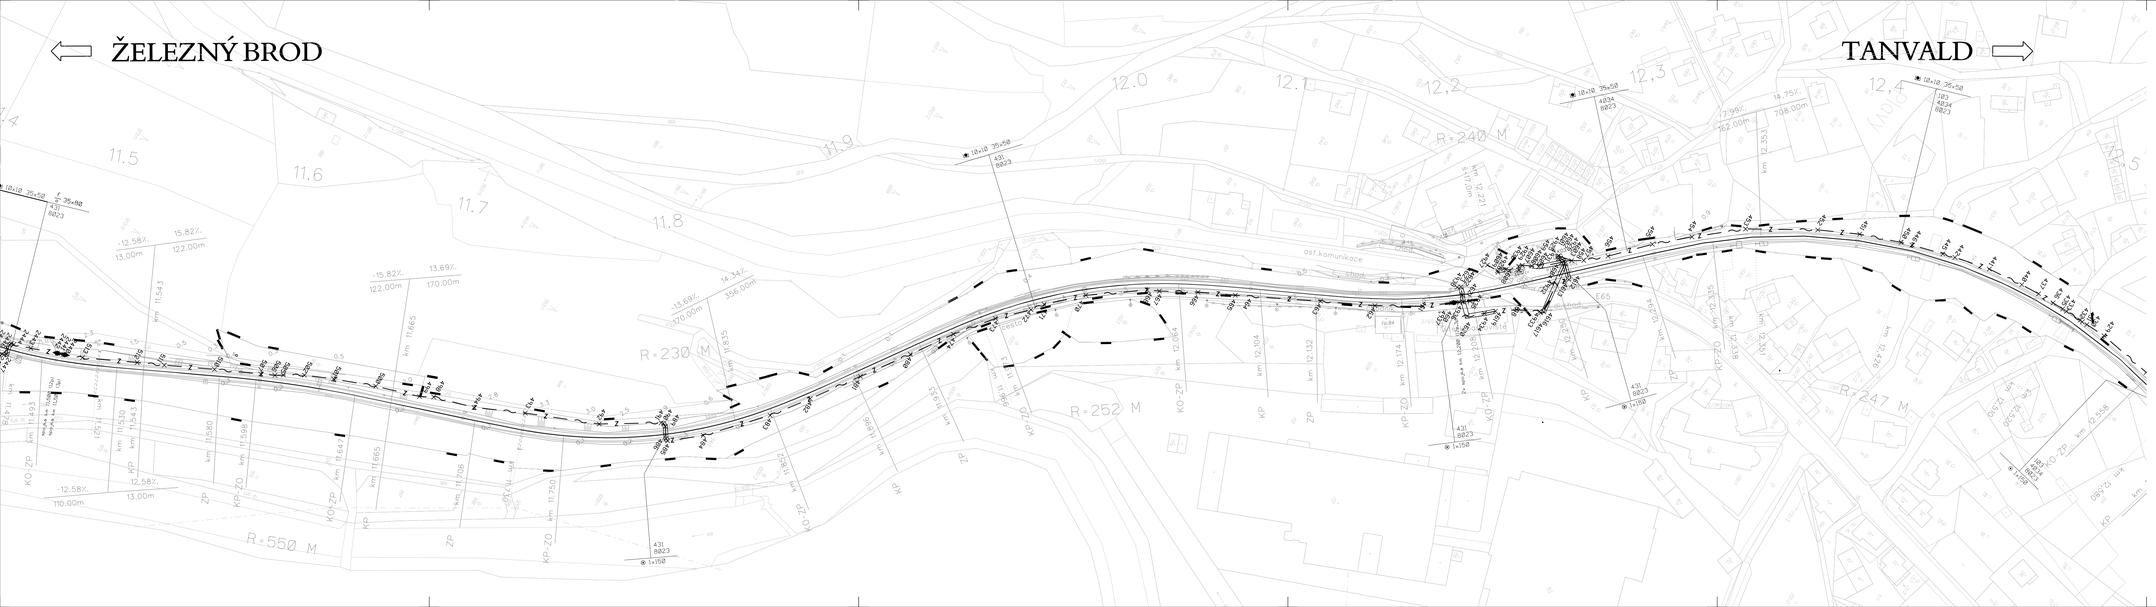

SKUTEČNÉ PROVEDENÍ 02/2011

Č.změny	Text změny - odůvodnění	Datum	Podpis

SUDOP PRAHA a.s.

Olšanská 1a
130 80 Praha 3
Česká republika
tel.: 224 22 71 68
fax: 224 23 03 16
farmocden: 2670 943 64
E-mail: praha@sudop.cz

OBJEDNATEL	AŽD PRAHA, s.r.o. ŽIROVNICKÁ 2/3146, 106 17 PRAHA 10		
STŘEDISKO	208 ELEKTROTECHNIKY, TRAKCE, SDĚLOVACÍ A ZABEZPEČOVACÍ TECHNIKY	VEDOUCÍ STŘEDISKA ING. MARTIN RAIBR	GENERÁLNÍ ŘEDITEL ING. JOSEF FIDLER
ODPOVĚDNÝ PROJ. STAVBY ING. MARTIN RAIBR	ODPOVĚDNÝ PROJ. OBJ., PS ING. MARTIN RAIBR	NAVRHL, VYPRACOVAL ING. JIŘÍ PROKŮPEK	KONTROLOVAL ING. PETR NEKULA
KRAJ Libereský, Hradecký	MÚ/OÚ/POVĚŘENÁ OBEC Staré Paka - Železný Brod	ÚČEL	P (RDS)
Racionalizace v trati Jaroměř-Stará Paka-Železný Brod - 2. část PS 1412 Železný Brod-Velké Hamry, úvazka TZZ		DATUM	04/2009
		MĚŘÍTKO	1 : 1 000
		FORMÁTY	6x4
Polohopisný výkres km 11,470 - km 12,560		ČÁST D.1.7	PŘÍL. 0111