TABULKA RYCHLOSTÍ

na/z koleje	Rozhodné výhybky	Rychlost od/do		
		Praha-Běchovice		Praha-Libeň
		1K	2K	
91		40 km/h	40 km/h	40 km/h
3		40 km/h	40 km/h	40 km/h
1		40 km/h	40 km/h	40 km/h
2		40 km/h	40 km/h	Traťová
4-8		40 km/h	40 km/h	40 km/h

TABULKA VÝHYBEK

Číslo	Km	Druh	Soustava železnič. svršku	Poměr odbočení	Poloměr oblouku	Směr	Poloha výměníku	Druh pražců	Závěr	Přestavník	Poloha přestavníku	Snímač polohy	Zámek		Poznámka
													v základní poloze	v opačné poloze	
1	6,054	J	T	6°	-	P	l	D		EPR	l	-	-	-	-
2	6,116	J	T	6°	-	P	l	D		EPR	l	-	-	-	-
3	6,116	J	T	6°	-	L	p	D		EPR	p	-	-	-	-
5	3,854	J	S49	1:9	300	P	l	D		EPR	l	-	-	-	-
6	6,182	J	T	1:9	300	P	p	D		EPR	p	-	-	-	-
8	3,878	J	S49	1:9	300	L	l	D		EPR	p	-	-	-	-
9	3,911	J	T	6°	-	P	p	D		EPR	p	-	-	-	-
10	3,932	C	T	6°	-	P	p	D		EPR	l	-	-	-	-
11	3,941	J	T	1:9	300	P	p	D		EPR	p	-	-	-	-
12	3,959	J	T	1:9	300	P	l	D		EPR	l	-	-	-	-
13	3,974	J	T	1:9	300	L	l	D		EPR	p	-	-	-	-
14	4,086	C	S49	1:11	300	V	l	D		EPR	l	-	-	-	-
15	4,108	J	S49	1:9	300	L	l	D		EPR	l	-	-	-	-
16	4,141	J	S49	1:9	300	P	p	D		EPR	p	-	-	-	-
17	4,141	O	S49	1:9	300(1050/420)	L	l	D		EPR	l	-	-	-	-
a17b										EPR	p		-	-	-
18	4,174	J	S49	1:9	300	P	p	D		EPR	p	-	-	-	-

TABULKA VÝHYBEK

Číslo	Km	Druh	Soustava železnič. svršku	Poměr odbočení	Poloměr oblouku	Směr	Poloha výměníku	Druh pražců	Závěr	Přestavník	Poloha přestavníku	Snímač polohy	Zámek		Poznámka
													v základní poloze	v opačné poloze	
19	4,584	J	S49	1:9	300	L	p	D		EPR	p	-	-	-	-
20	4,588	J	T	6°	-	P	l	D		EPR	l	-	-	-	-
21	4,605	J	S49	1:9	300	L	p	D		EPR	p	-	-	-	-
22	4,617	J	S49	1:9	300	L	l	D		EPR	p	-	-	-	-
23	4,615	J	T	6°	-	P	l	D		EPR	l	-	-	-	-
24	4,645	J	T	6°	-	P	l	D		EPR	p	-	-	-	-
25	4,650	J	S49	1:9	300	L	l	D		EPR	l	-	-	-	-
26	4,678	J	S49	1:9	300	L	l	D		EPR	p	-	-	-	-
27	4,683	J	S49	1:9	300	P	p	D		EPR	l	-	-	-	-
28	4,691	J	S49	1:11	300	L	p	D		EPR	p	-	-	-	-
29	4,689	J	S49	1:9	300	P	l	D		EPR	p	-	-	-	-
30	4,762	J	S49	1:11	300	L	l	D		EPR	p	-	-	-	-
31	4,798	J	S49	1:9	300	P	p	D		EPR	p	-	-	-	-
32	4,805	J	S49	1:11	300	L	l	D		EPR	p	-	-	-	-
33	4,805	J	S49	1:11	300	P	l	D		EPR	l	-	-	-	-
34	4,887	J	S49	1:11	300	P	p	D		EPR	l	-	-	-	-
35	4,887	J	S49	1:11	300	L	p	D		EPR	p	-	-	-	-
36	4,893	J	S49	1:9	300	P	l	D		EPR	p	-	-	-	-
37	4,963	J	S49	1:9	300	P	l	D		EPR	l	-	-	-	-

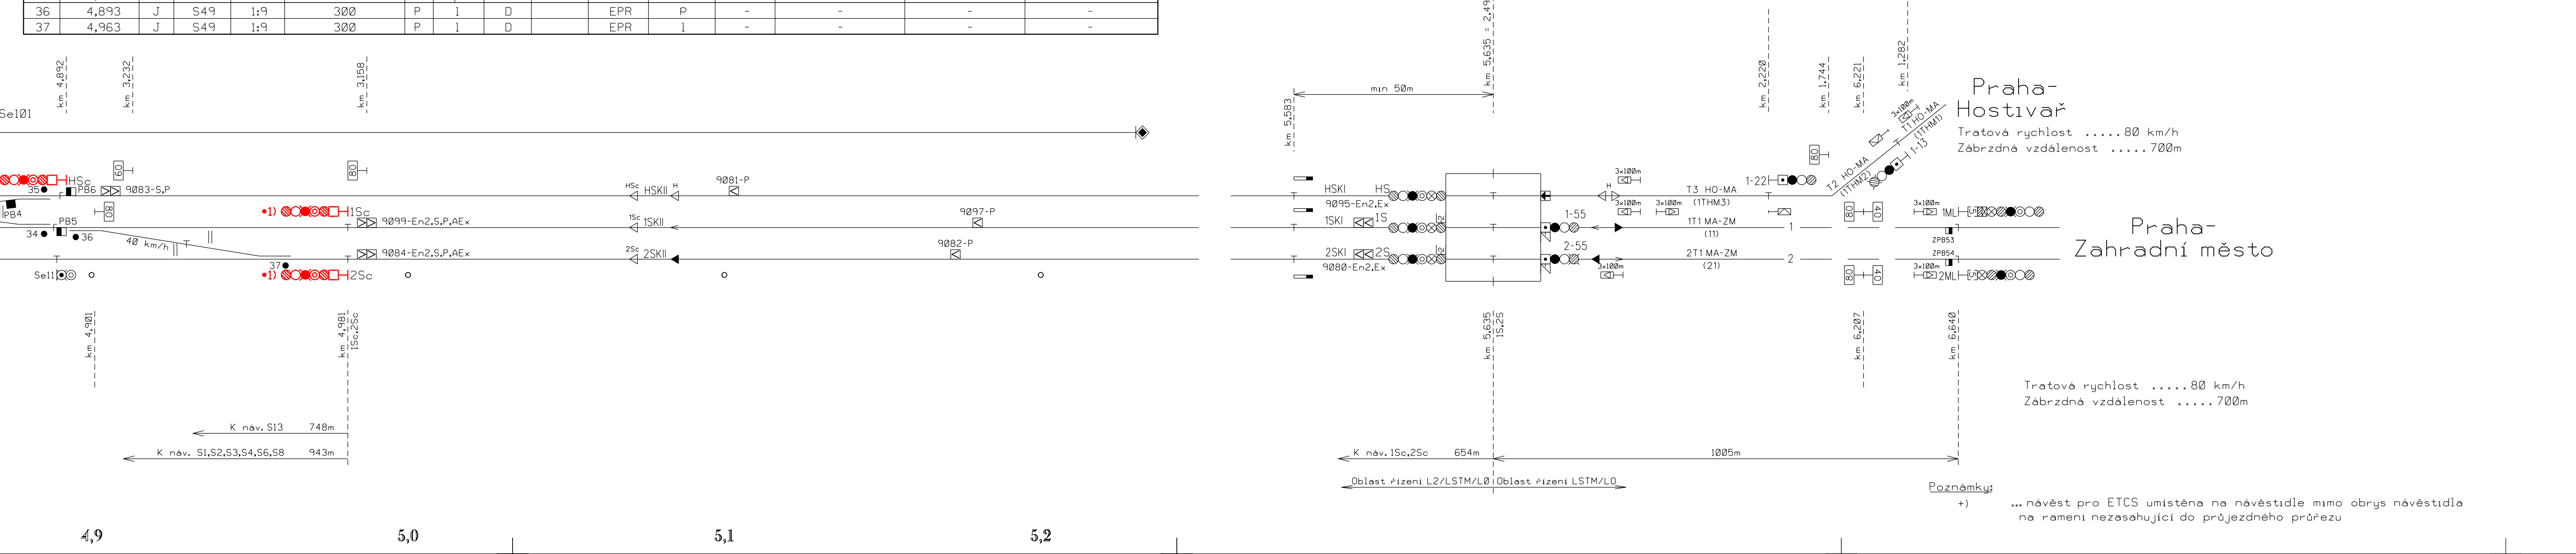

TABULKA RYCHLOSTÍ

na/z koleje	Rozhodné výhybky	Rychlost od/do		
		Praha-Zahradní Město		Praha Hostivař
		1K	2K	
91		40 km/h	40 km/h	40 km/h
3		40 km/h	40 km/h	Traťová
1		80 km/h	40 km/h	40 km/h
2	36/37+	40 km/h	80 km/h	40 km/h
2	36/37-	-	40 km/h	-
4-8		40 km/h	40 km/h	40 km/h

TABULKA BALÍZ SYSTÉMU ERTMS / ETCS L2

Označení BG	Typ	Umístění			Poznámka
		Kolej	Poloha ref. balízy	Poloha další balízy	
9080	En2, Ex	2SKI	5,638	5,635	
9081	P	HSKII	3,036		
9082	P	2SKII	5,173		
9083	S, P	HSKII	3,236	3,233	
9084	En2,S,P,AEx	2SKII	4,969	4,972	
9085	N, S	3K	4,734	4,738	
9086	N, S	2K	4,591	4,594	
9087	P	3K	4,540		
9088	P	2K	4,419		
9089	P	3K	4,325		
9090	P	2K	4,246		
9091	N, S	3K	4,118	4,115	
9092	N, S	2K	4,039	4,037	
9094	P	2LK	6,035	6,032	
9095	En2, Ex	1SKI	5,637	5,635	
9097	P	1SKII	5,174		
9098	N, S	4K	4,571	4,574	
9099	En2,S,P,AEx	1SKII	4,970	4,973	
9100	P	4K	4,373		
9101	N, S	1K	4,624	4,627	
9102	P	4K	4,245		
9103	P	1K	4,420		
9104	N, S	4K	4,040	4,037	
9105	P	1K	4,245		
9106	N, S	6K	4,542	4,546	
9107	N, S	1K	4,040	4,037	
9108	P	6K	4,373		
9109	P	1LK	6,010	6,007	
9110	P	6K	4,248		
9112	N, S	6K	4,043	4,040	
9114	N, S	8K	4,510	4,514	
9116	P	8K	4,275		
9118	N, S	8K	4,044	4,040	
9125	P	HLcK	3,788	3,785	
9126	S, AEx	HLKII	3,719	3,722	
9127	P	HLKII	3,428		
9128	En1, Ex	HLKI	2,810	2,814	

ČISTOPIS 10/2021

VÝŠKOVÝ SYSTÉM Bpv   SOUŘADNICOVÝ SYSTÉM S-JTSK

Číslo změny:	Obsah změny:	Datum změny:
01	-	-
02	-	-
03	-	-

Investor: SPRÁVA ŽELEZNIC

SŽ, s.o.
Dlážděná 1003/7, 110 00 Praha 1
tel.: +420 222 335 777
e-mail: szdc@szdc.cz

Generální projektant: SUDOP PRAHA

SUDOP PRAHA a.s.
Olšanská 1a, 130 80 Praha 3
tel.: +420 267 094 111
e-mail: praha@sudop.cz

Hlavní inženýr projektu: ING. MARTIN RAIBR

Garant profese: DLE PŘÍLOH

Středisko: ELEKTROTECHNIKY, TRAKCE, SDĚLOVACÍ A ZABEZPEČOVACÍ TECHNIKY

Vedoucí střediska:	Odpovědný projektant SO, IO, PS:	Vypracoval:	Kontroloval:
ING. MARTIN RAIBR	ING. MARTIN RAIBR	ING. MARTIN RAIBR	ZDENĚK PACHOLÍK

Název akce: **ETCS PRAHA-UHŘÍNĚVES - PRAHA HL.N.**

Číslo smlouvy: 20 354 208

Projektový stupeň: ZDS2

Část: SITUAČNÍ SCHÉMA ŽST PRAHA-MALEŠICE, NAVRHOVANÝ STAV

Datum: 03/2021

Číslo části: D.1

DOKUMENT LZE UŽÍVAT POUZE VE SMYSLU PŘÍSLUŠNÉ SMLOUVY O DÍLO. ŽÁDNÁ JEHO ČÁST NEMŮŽE BÝT DLE ZÁKONA č.121/2000 Sb. KOPÍROVÁNA NEBO JINÝM ZPŮSOBEM ROZŠIŘOVÁNA BEZ SOUHLASU SUDOP PRAHA a.s.