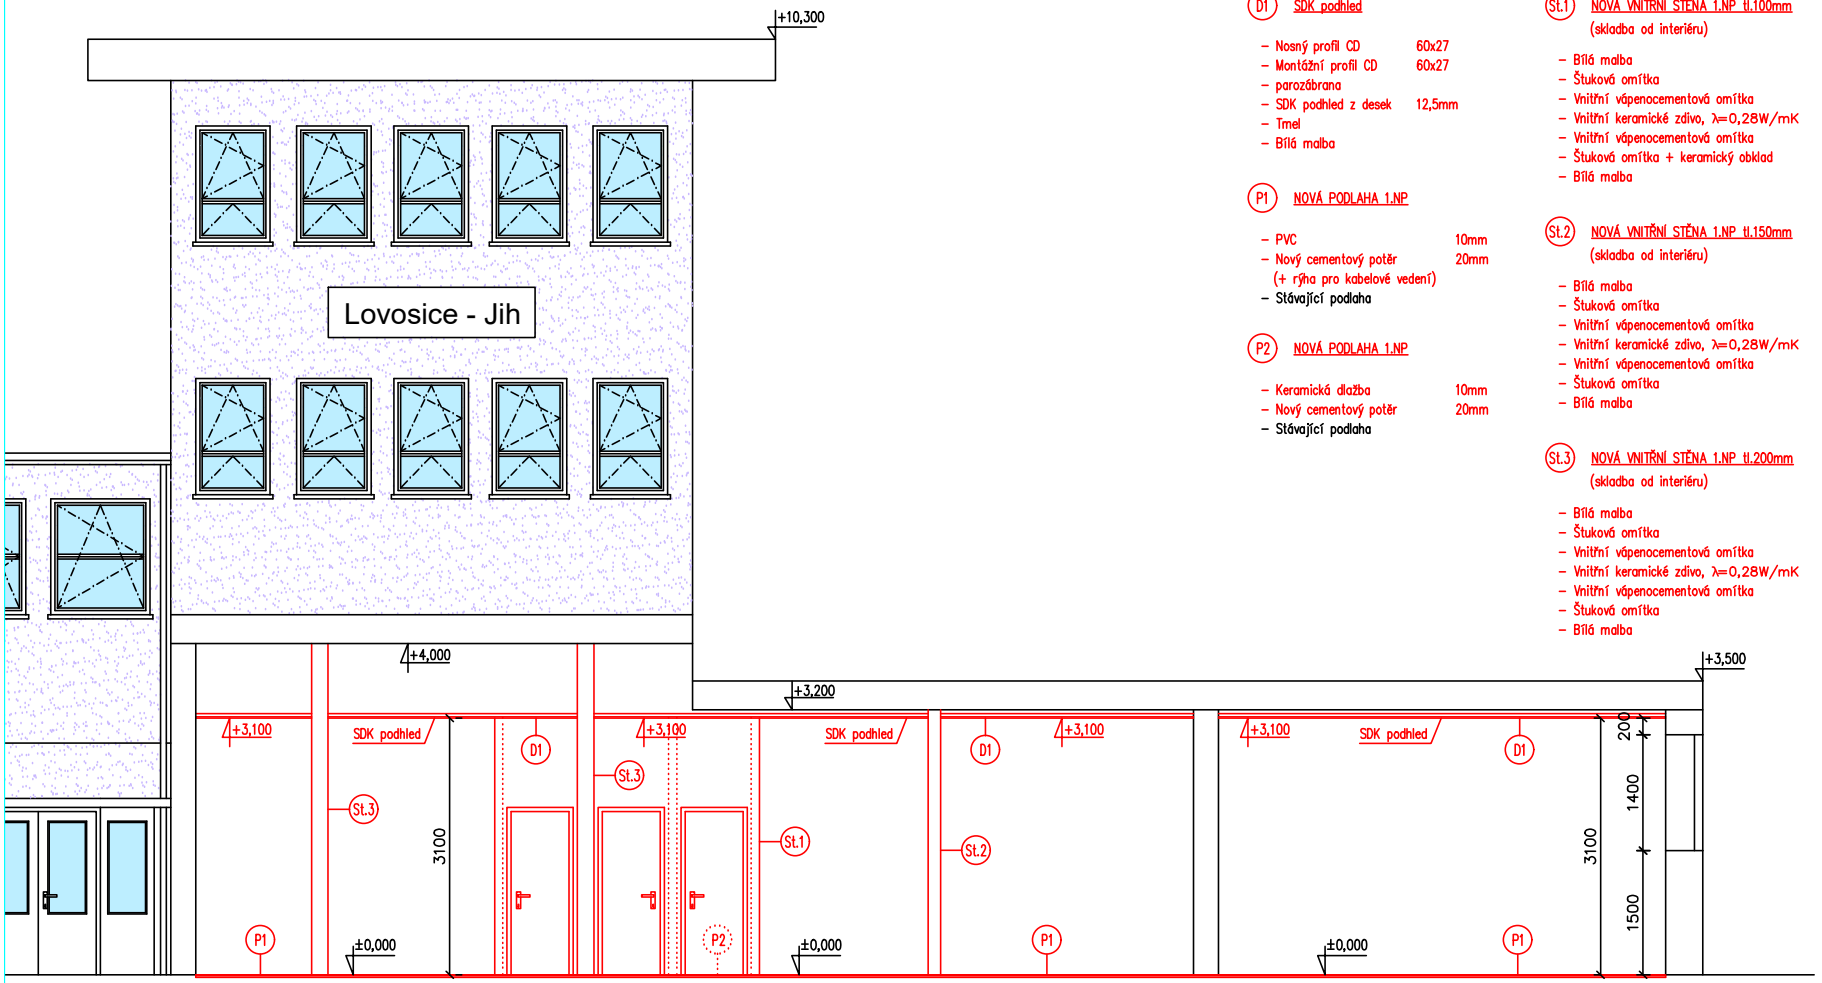

D1 SDK podhled

- Nosný profil CD 60x27
- Montážní profil CD 60x27
- parozábrana
- SDK podhled z desek 12,5mm
- Tmel
- Bílá malba

P1 NOVÁ PODLAHA 1.NP

- PVC 10mm
- Nový cementový potěr 20mm
  (+ rýha pro kabelové vedení)
- Stávající podlaha

P2 NOVÁ PODLAHA 1.NP

- Keramická dlažba 10mm
- Nový cementový potěr 20mm
- Stávající podlaha

St.1 NOVÁ VNITŘNÍ STĚNA 1.NP tl.100mm
(skladba od interiéru)

- Bílá malba
- Štuková omítka
- Vnitřní vápenocementová omítka
- Vnitřní keramické zdivo, λ=0,28W/mK 100mm
- Vnitřní vápenocementová omítka
- Štuková omítka + keramický obklad
- Bílá malba

St.2 NOVÁ VNITŘNÍ STĚNA 1.NP tl.150mm
(skladba od interiéru)

- Bílá malba
- Štuková omítka
- Vnitřní vápenocementová omítka
- Vnitřní keramické zdivo, λ=0,28W/mK 150mm
- Vnitřní vápenocementová omítka
- Štuková omítka
- Bílá malba

St.3 NOVÁ VNITŘNÍ STĚNA 1.NP tl.200mm
(skladba od interiéru)

- Bílá malba
- Štuková omítka
- Vnitřní vápenocementová omítka
- Vnitřní keramické zdivo, λ=0,28W/mK 200mm
- Vnitřní vápenocementová omítka
- Štuková omítka
- Bílá malba

Po3 SO 01-40-01-Řez

Ing.Zábojník