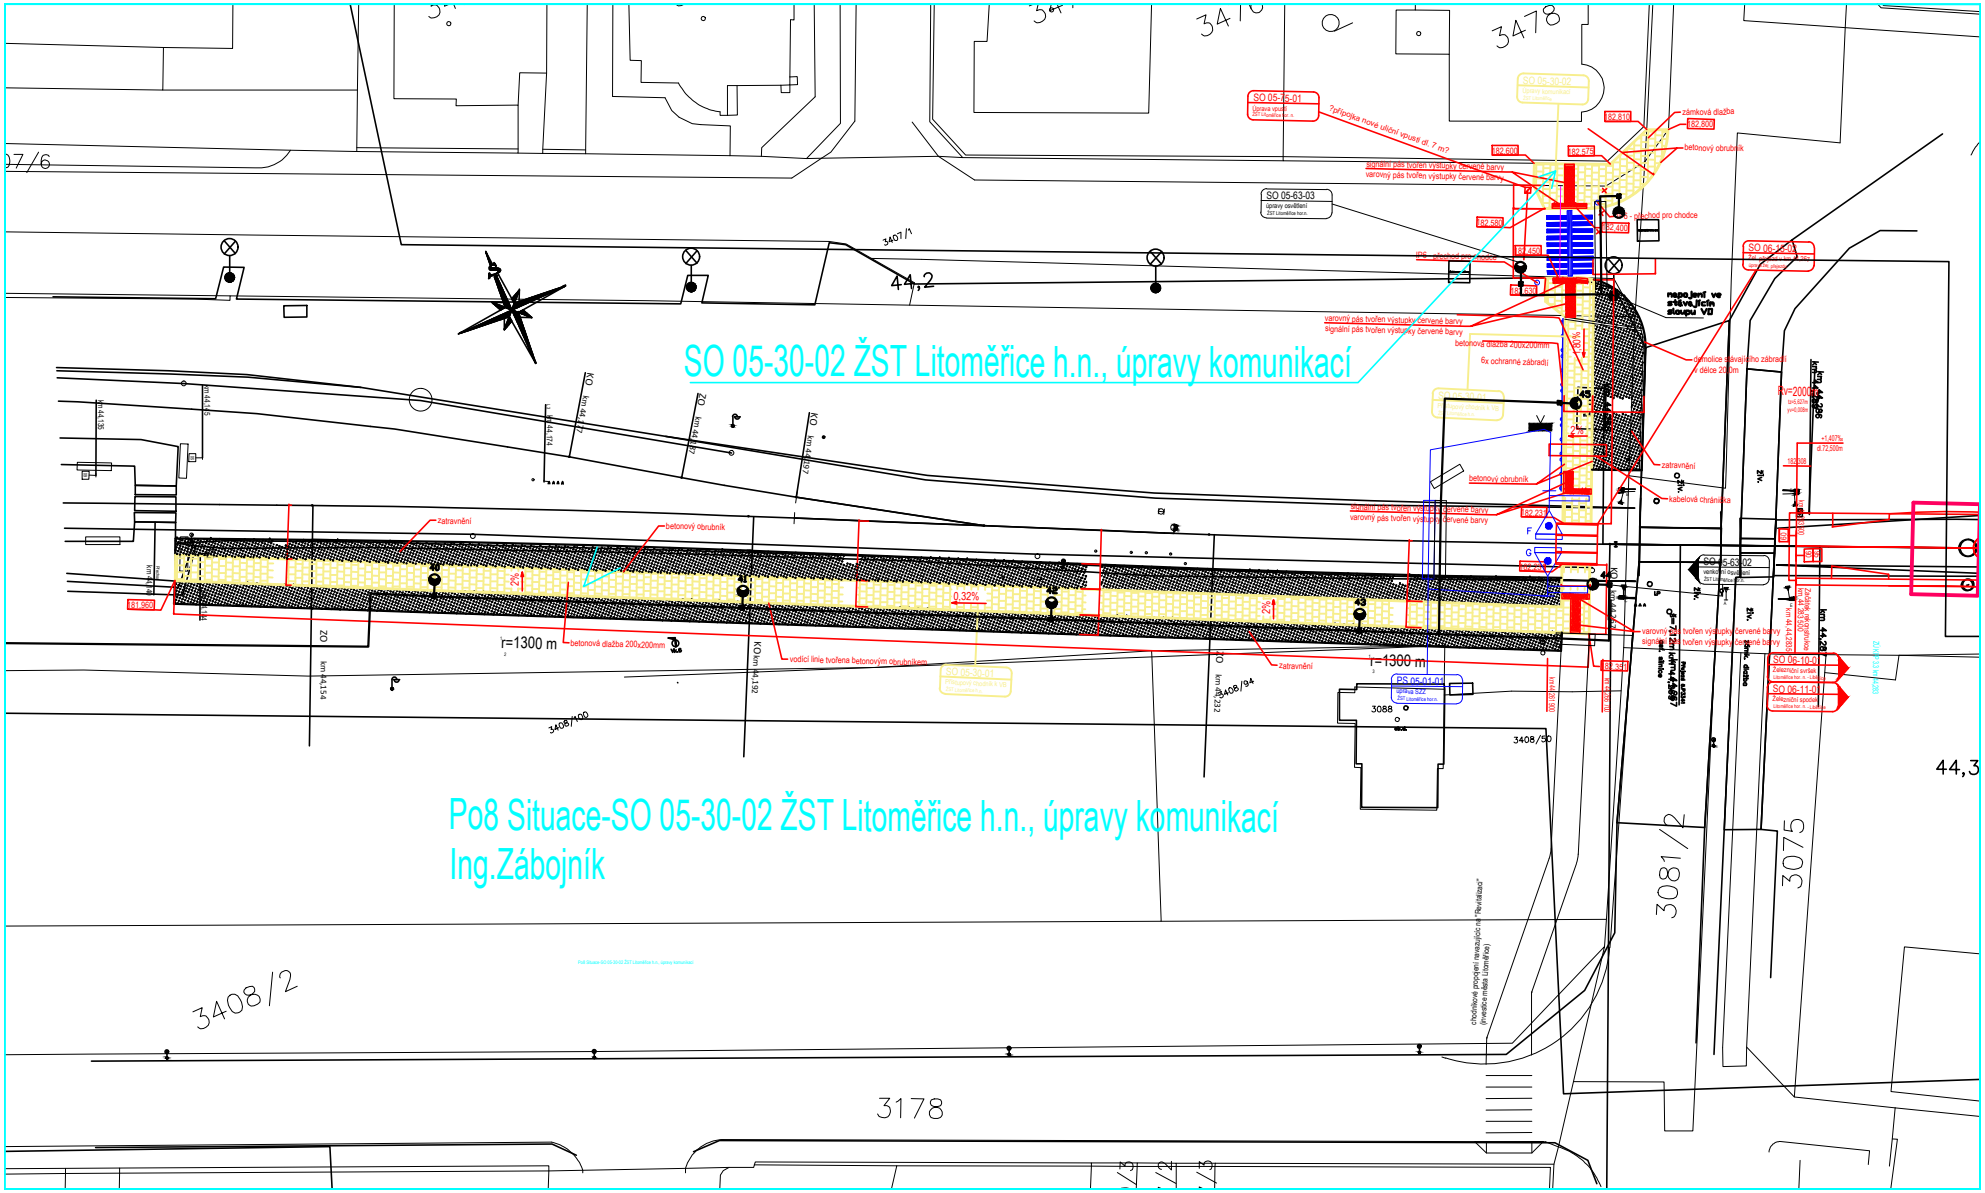
SO 05-30-02 ŽST Litoměřice h.n., úpravy komunikací
Po8 Situace-SO 05-30-02 ŽST Litoměřice h.n., úpravy komunikací
Ing.Zábojník
3408/2
3178
3081/2
3075
3088
3408/90
44,2
44,3
r=1300 m
r=1300 m
0,32%
betonový obrubník
betonová dlažba 200x200mm
vodicí linie tvořena betonovým obrubníkem
zatravnění
zámková dlažba
betonový obrubník
zatravnění
kabelová chránička
varovný pás tvořen výstupky červené barvy
signální pás tvořen výstupky červené barvy
6x ochranné zábradlí
SO 05-63-02
SO 06-10-01
SO 06-11-01
PS 05-01-01