




TECHNOLOGICKÁ SKŘÍŇ

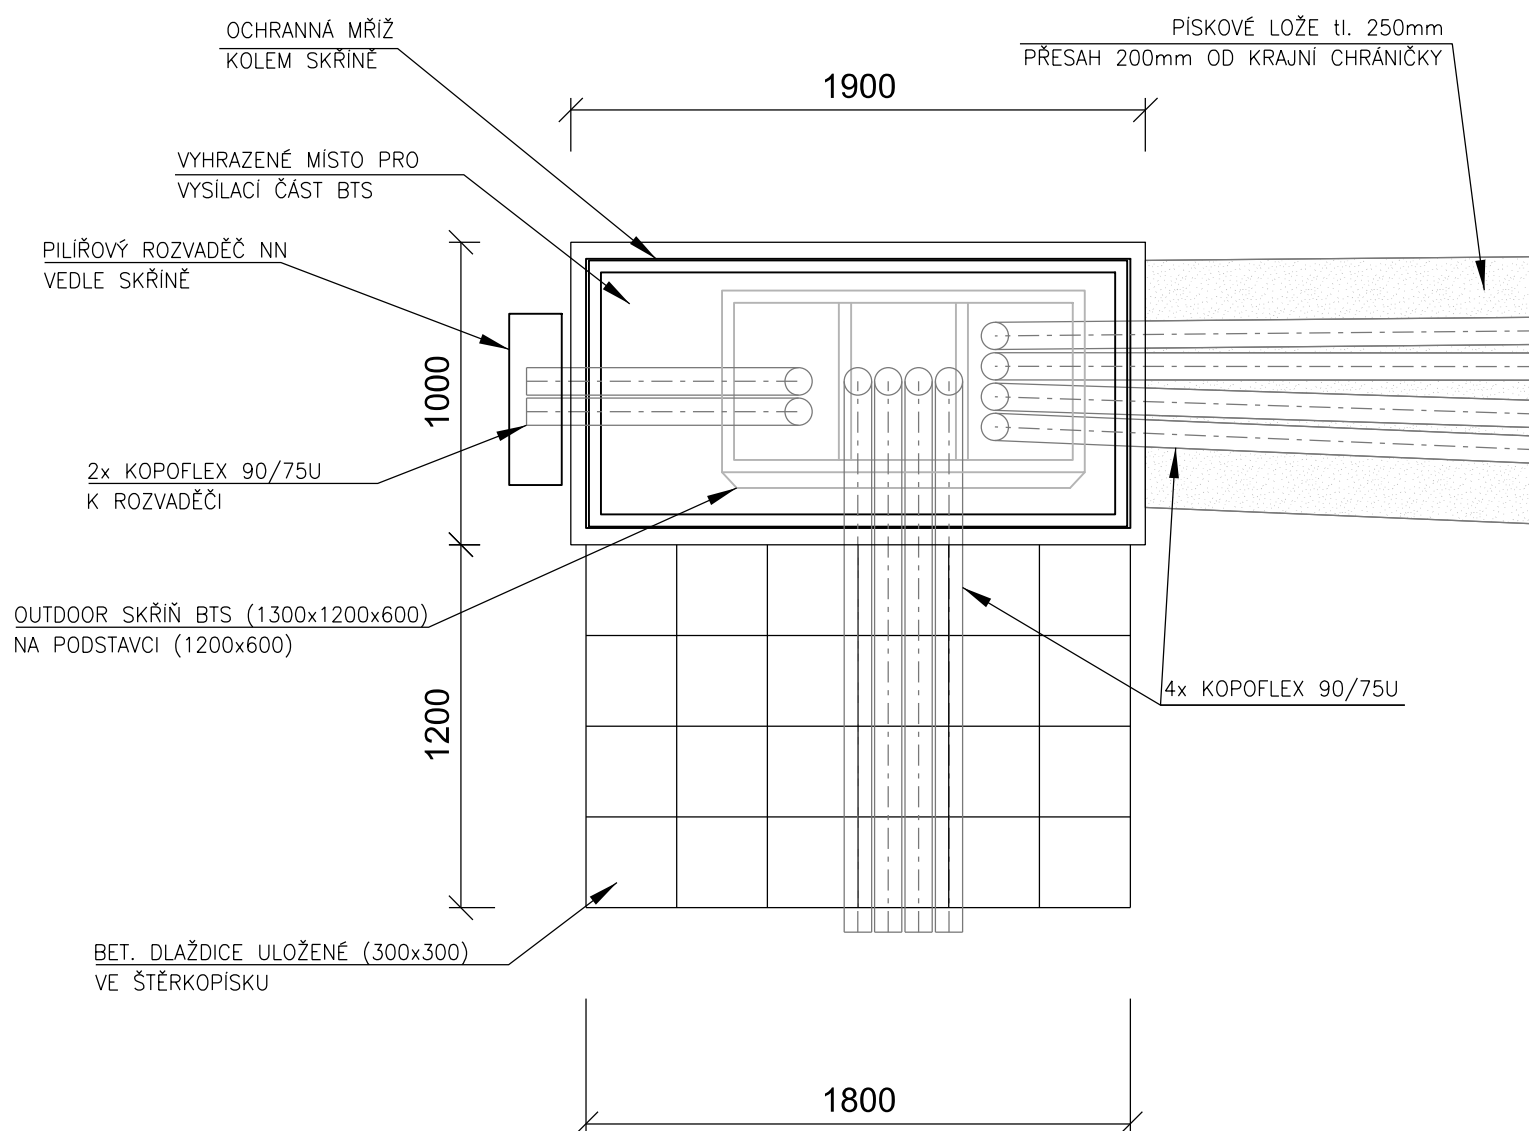

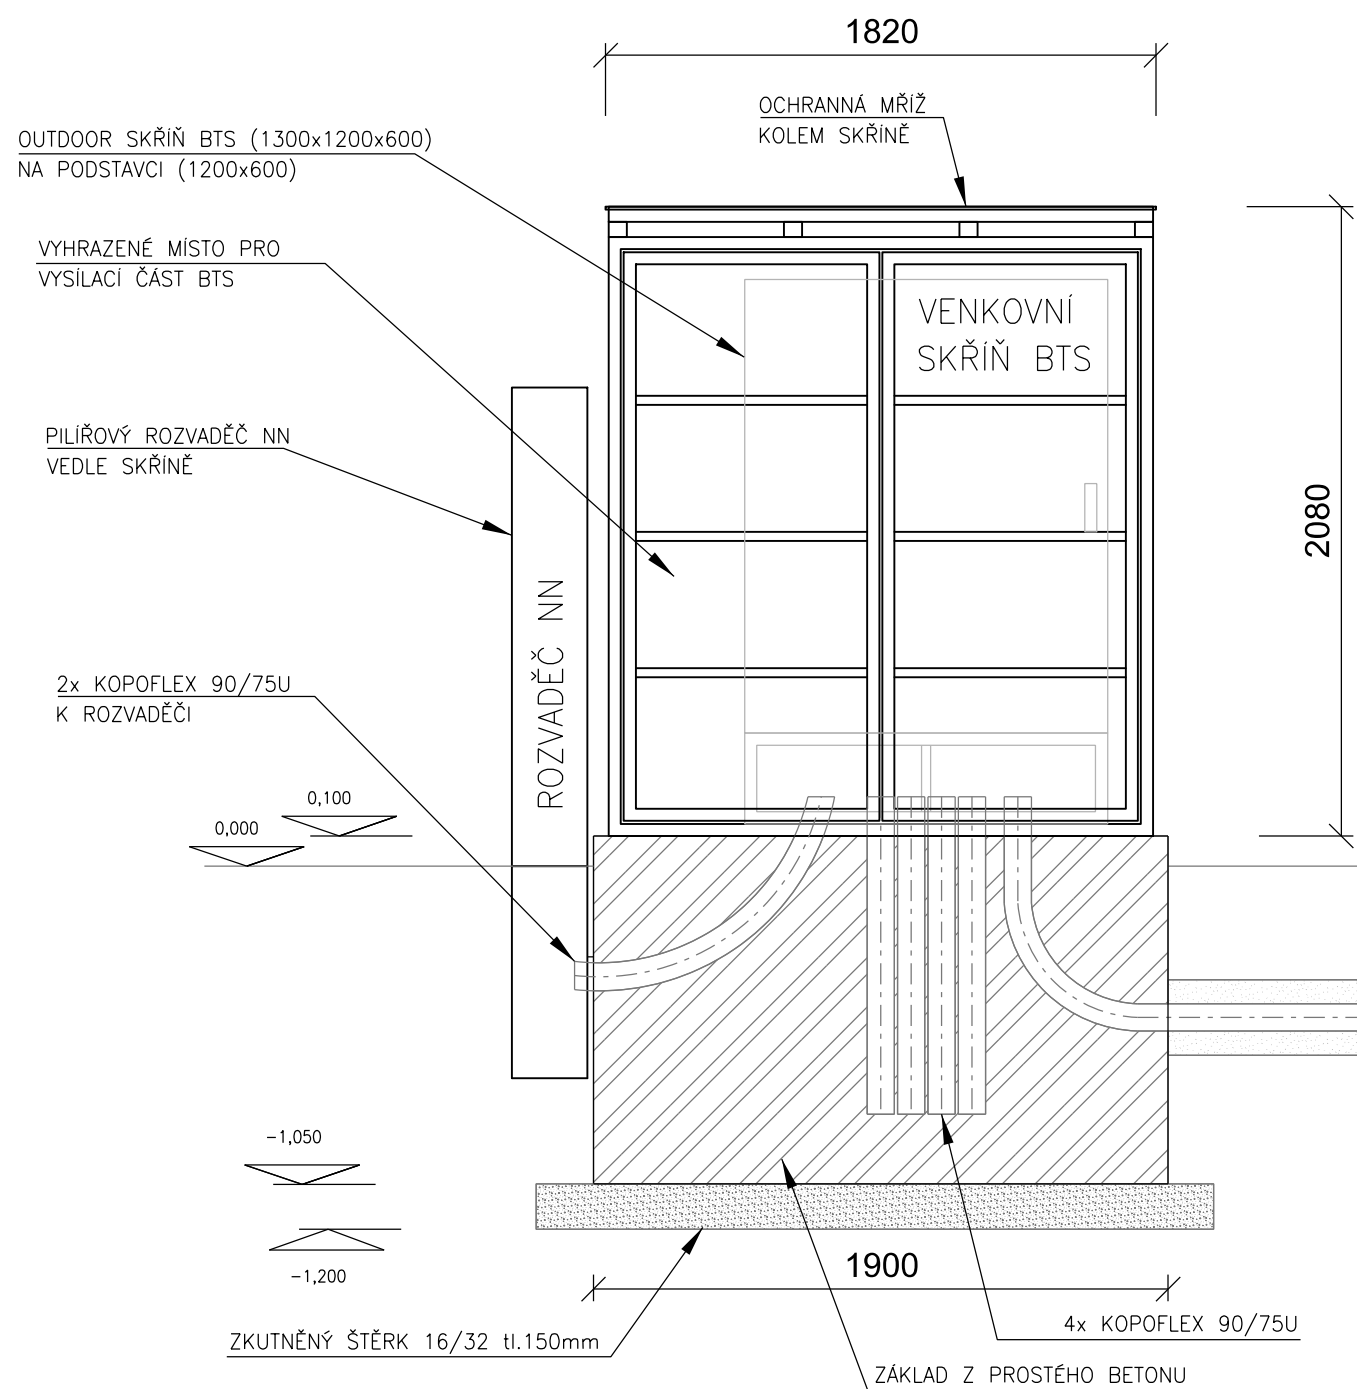



Číslo změny:	Obsah změny:	Datum změny:
01	-	-
02	-	-
03	-	-

<p>Investor:</p> 	<p>Správa železniční dopravní cesty, s.o. Dlážděná 1003/7, 110 00 Praha 1</p> <p>Stavební správa západ se sídlem v Praze Sokolovská 278/1955, 190 00 Praha 9</p>
--	--

<p>Generální projektant:</p>  <p>SUDOP PRAHA</p>	<p>SUDOP PRAHA a.s. Olšanská 1a, 130 80 Praha 3 tel.: +420 267 094 111 e-mail: praha@sudop.cz</p>	<p>Hlavní inženýr projektu: ING. MARTIN ŠTROF</p> <hr/> <p>Garant profese: ING. MARTIN ŠTROF</p>
--	---	--

Středisko:
ELEKTROTECHNIKY, TRAKCE, SDĚLOVACÍ A ZABEZPEČOVACÍ TECHNIKY

<p>Vedoucí střediska:</p>  <p>ING. MARTIN RAIBR</p>	<p>Odpovědný projektant SO, IO, PS:</p>  <p>ING. ONDŘEJ KRUPIČKA</p>	<p>Vypracoval:</p>  <p>ING. ONDŘEJ KRUPIČKA</p>	<p>Kontroloval:</p>  <p>ING. MARTIN ŠTROF</p>
--	---	--	--

Název akce: GSM-R PARDUBICE - HRADEC KRÁLOVÉ - JAROMĚŘ	Číslo smlouvy: 18 196 208	
	Projektový stupeň: DUR	
Část: ŽELEZNIČNÍ SDĚLOVACÍ ZAŘÍZENÍ ÚSEK PRASKAČKA - HRADEC KRÁLOVÉ	Datum: 03/2020	
	Číslo části: D.1.2.2	
Název přílohy: TECHNOLOGICKÁ SKŘÍŇ	Měřítka: 1:25	Počet formátů: 3xA4
	Číslo přílohy: 5.2	