


GSM-R PARDUBICE - HRADEC KRÁLOVÉ - JAROMĚŘ

ŽST ČEPERKA, UMÍSTĚNÍ ZAŘÍZENÍ

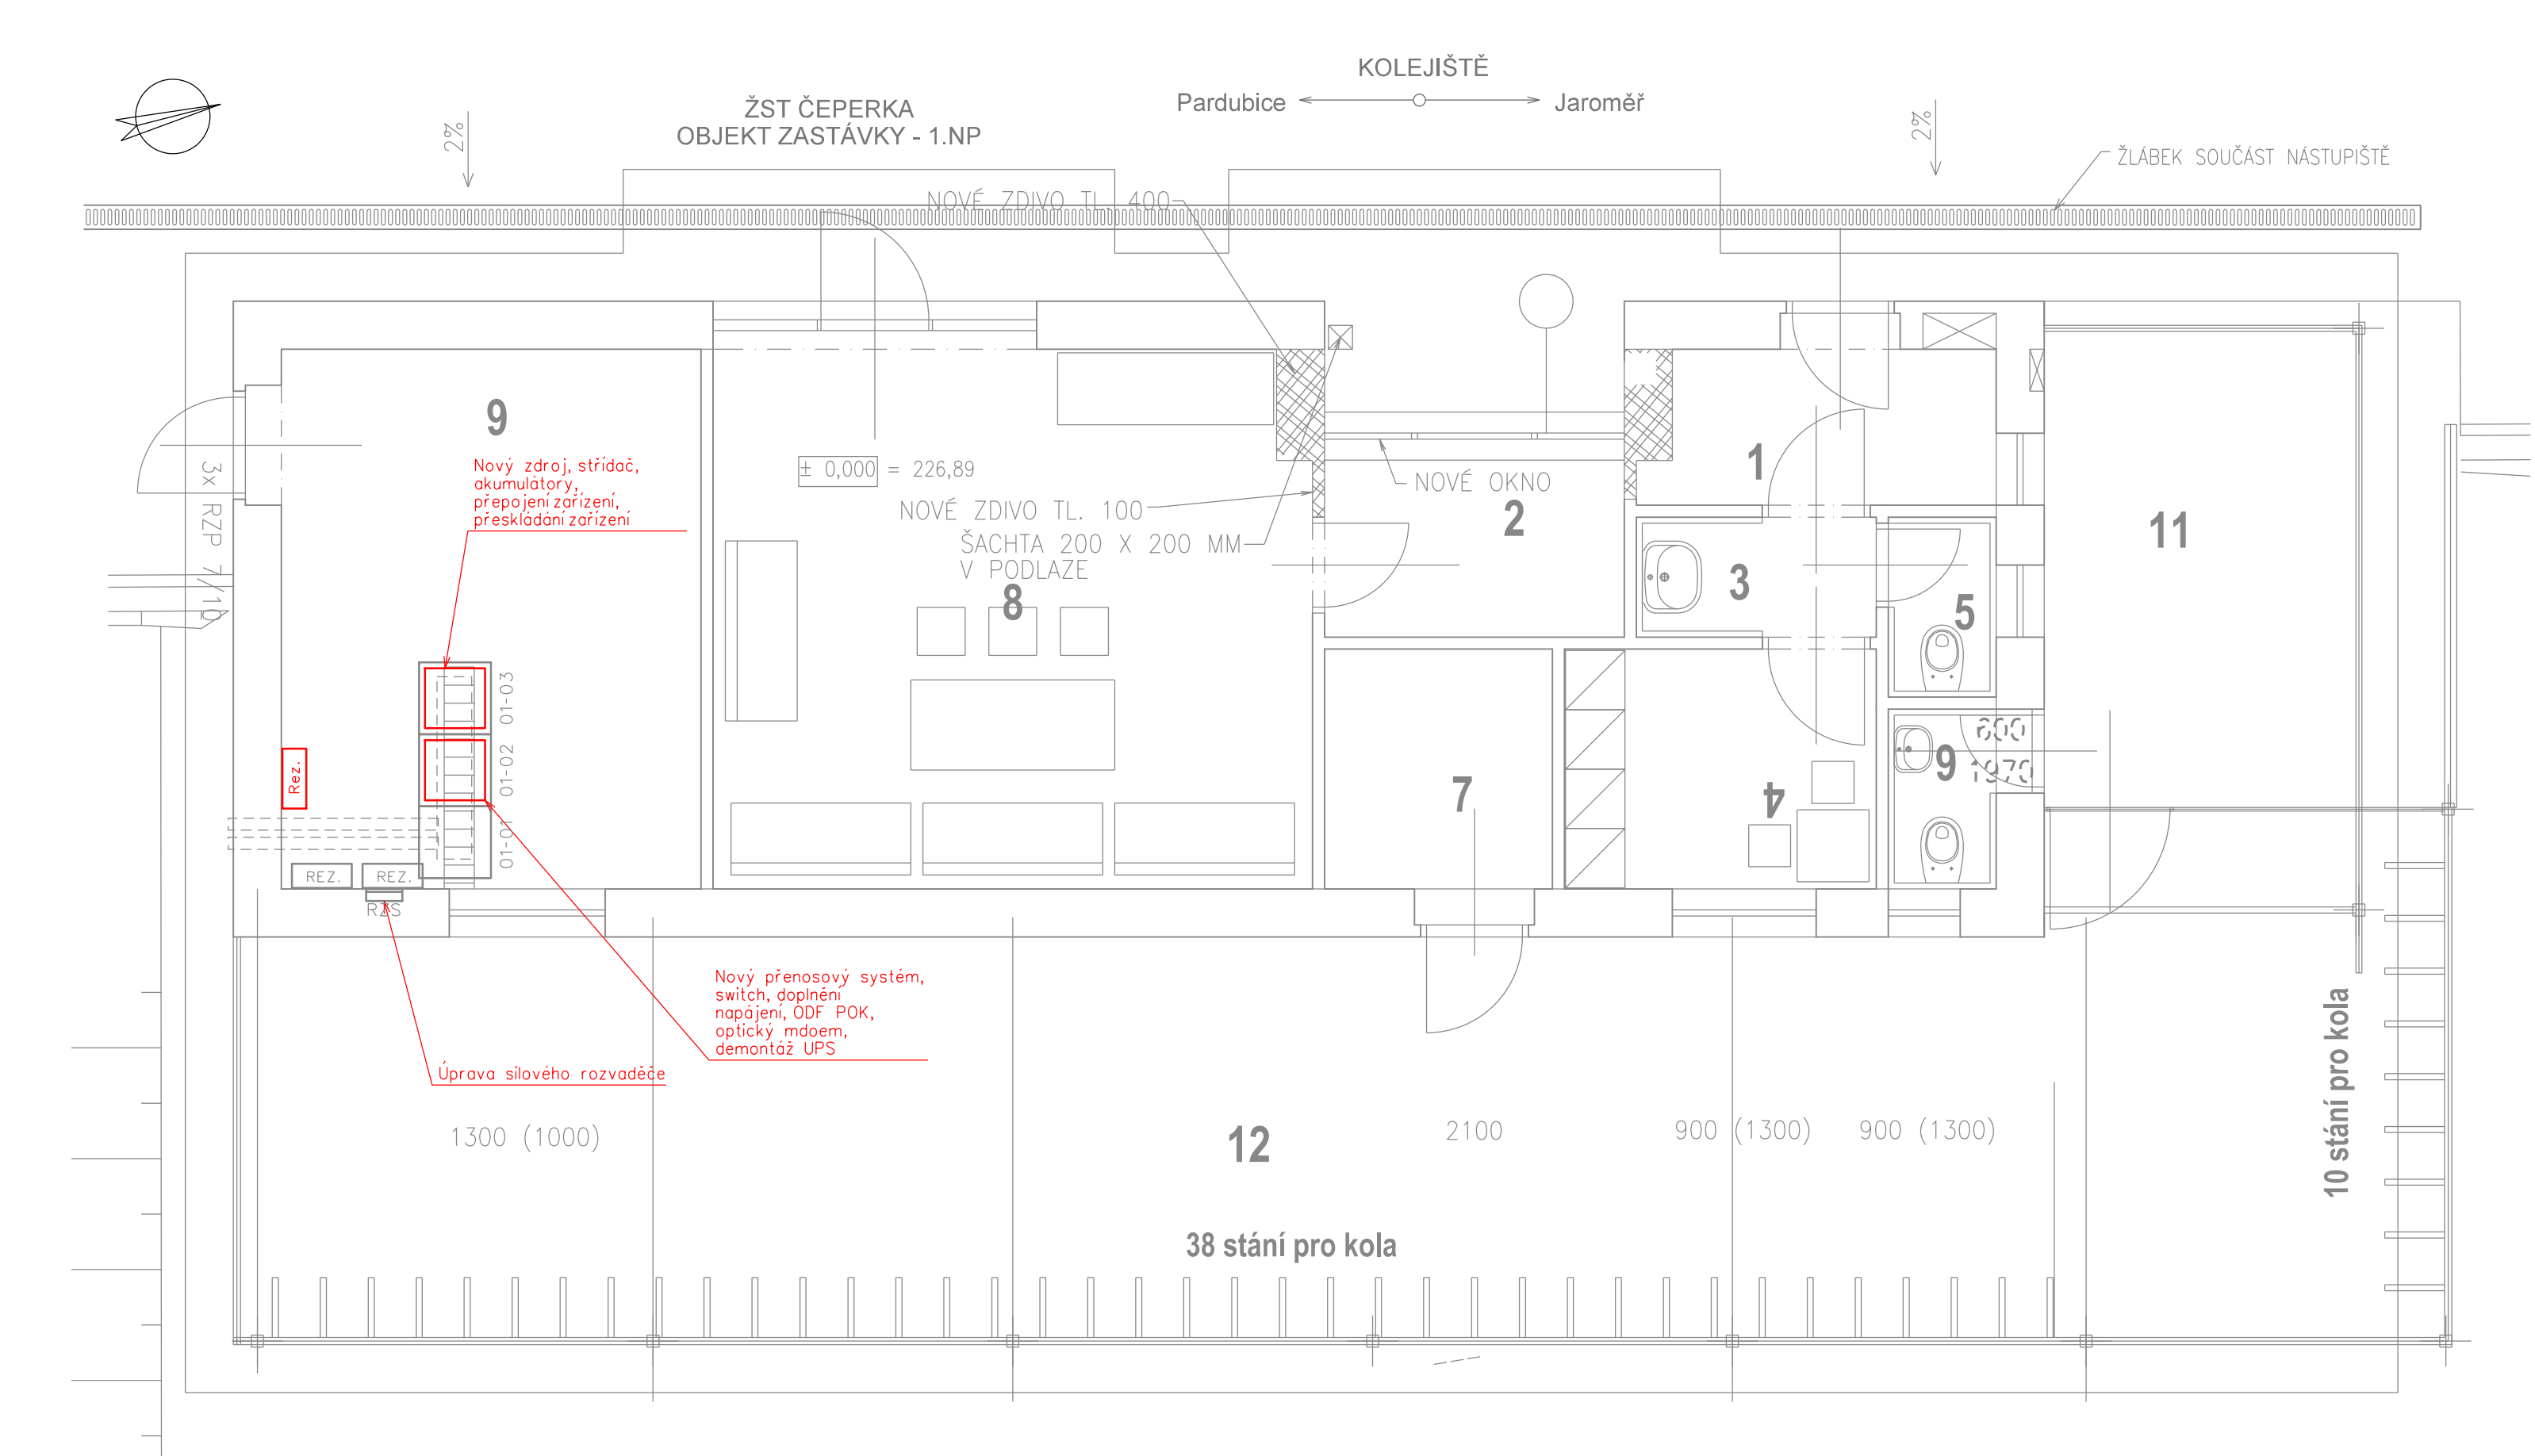

VYSVĚTLIVKY:

- Ovládací terminál s dotykovou obrazovkou
- IP telefon
- Sdělovací zařízení budované v rámci této části D.1.2
- Sdělovací zařízení budované v rámci této stavby, v jiné části D.1.2
- Demontáže a přemístění v rámci této části D.1.2
- Zařízení propojení řešená v rámci jiných staveb
- Zařízení propojení stávající

LEGENDA MÍSTNOSTÍ:

pol.	účel místnosti	plocha m2	úpravy povrchů		
			podlahy	stěny	stropy
1	ZÁDVEŘÍ	3,80	keram. dlažba	váp.omítka + sokl	vápenná omítka
2	SKLAD (PŮVODNĚ SLUŽEBNÍ M.)	5,00	PVC	váp.omítka + sokl	vápenná omítka
3	PŘEDSÍŇ	1,80	keram. dlažba	bélnin. obklad v=1,8m	vápenná omítka
4	ŠATNA	4,20	PVC	váp.omítka + sokl	vápenná omítka
5	WC SLUŽEBNÍ	1,35	keram. dlažba	bélnin. obklad v=1,8m	vápenná omítka
6	WC VEŘEJNÉ	1,35	keram. dlažba	bélnin. obklad v=1,8m	vápenná omítka
7	.	5,20	PVC s antist. úpravou	váp.omítka + sokl	vápenná omítka
8	ČEKARNA	22,40	keram. dlažba	váp.omítka + sokl	vápenná omítka
9	SDĚLOVACÍ MÍSTNOST	15,75	beton, maz. + nátěr	váp.omítka + sokl	vápenná omítka
10	NEOBSAŽENO	.	.	.	.
11	PŘÍSTŘEŠEK	16,50	zámková dlažba	váp.omítka + sokl	dřev. krov a tašk. kryt.
12	ÚSCHOVNA KOL	62,50	zámková dlažba	pletivo	dřev. krov a tašk. kryt.

VÝŠKOVÝ SYSTÉM BpV SOUŘADNICOVÝ SYSTÉM S-JTSK ±0,000 = xxx,xx m n. m.

Číslo změny:	Obsah změny:	Datum změny:
01	-	-
02	-	-
03	-	-

Investor:	Správa železniční dopravní cesty, s.o. Dlážděná 1003/7, 110 00 Praha 1
	Stavební správa západ se sídlem v Praze Sokolovská 278/1955, 190 00 Praha 9

Generální projektant:	SUDOP PRAHA a.s. Olšanská 1a, 130 80 Praha 3 tel.: +420 267 094 111 e-mail: praha@sudop.cz	Hlavní inženýr projektu: ING. MARTIN ŠTROF
		Garant profese: ING. MARTIN ŠTROF

Středisko: ELEKTROTECHNIKY, TRAKCE, SDĚLOVACÍ A ZABEZPEČOVACÍ TECHNIKY			
Vedoucí střediska:	Odpovědný projektant SO, IO, PS:	Vypracoval:	Kontroloval:
ING. MARTIN RAIBR	ING. ONDŘEJ KRUPÍČKA	ING. ONDŘEJ KRUPÍČKA	ING. MARTIN ŠTROF

Název akce:		Číslo smlouvy:	
		18 196 208	
GSM-R PARDUBICE - HRADEC KRÁLOVÉ - JAROMĚŘ		Projektový stupeň:	
		DUR	
Část:		Datum:	
		03/2020	
ŽELEZNIČNÍ SDĚLOVACÍ ZAŘÍZENÍ ÚSEK PARDUBICE - HRADEC KRÁLOVÉ - JAROMĚŘ		Číslo části:	
		D.1.2.1	
Název přílohy:		Měřítko:	Počet formátů:
		1:50	4xA4
ŽST ČEPERKA, UMÍSTĚNÍ ZAŘÍZENÍ		Číslo přílohy:	
		6.2	