


ŽST DĚTŘICHOV n. BYSTŘICÍ

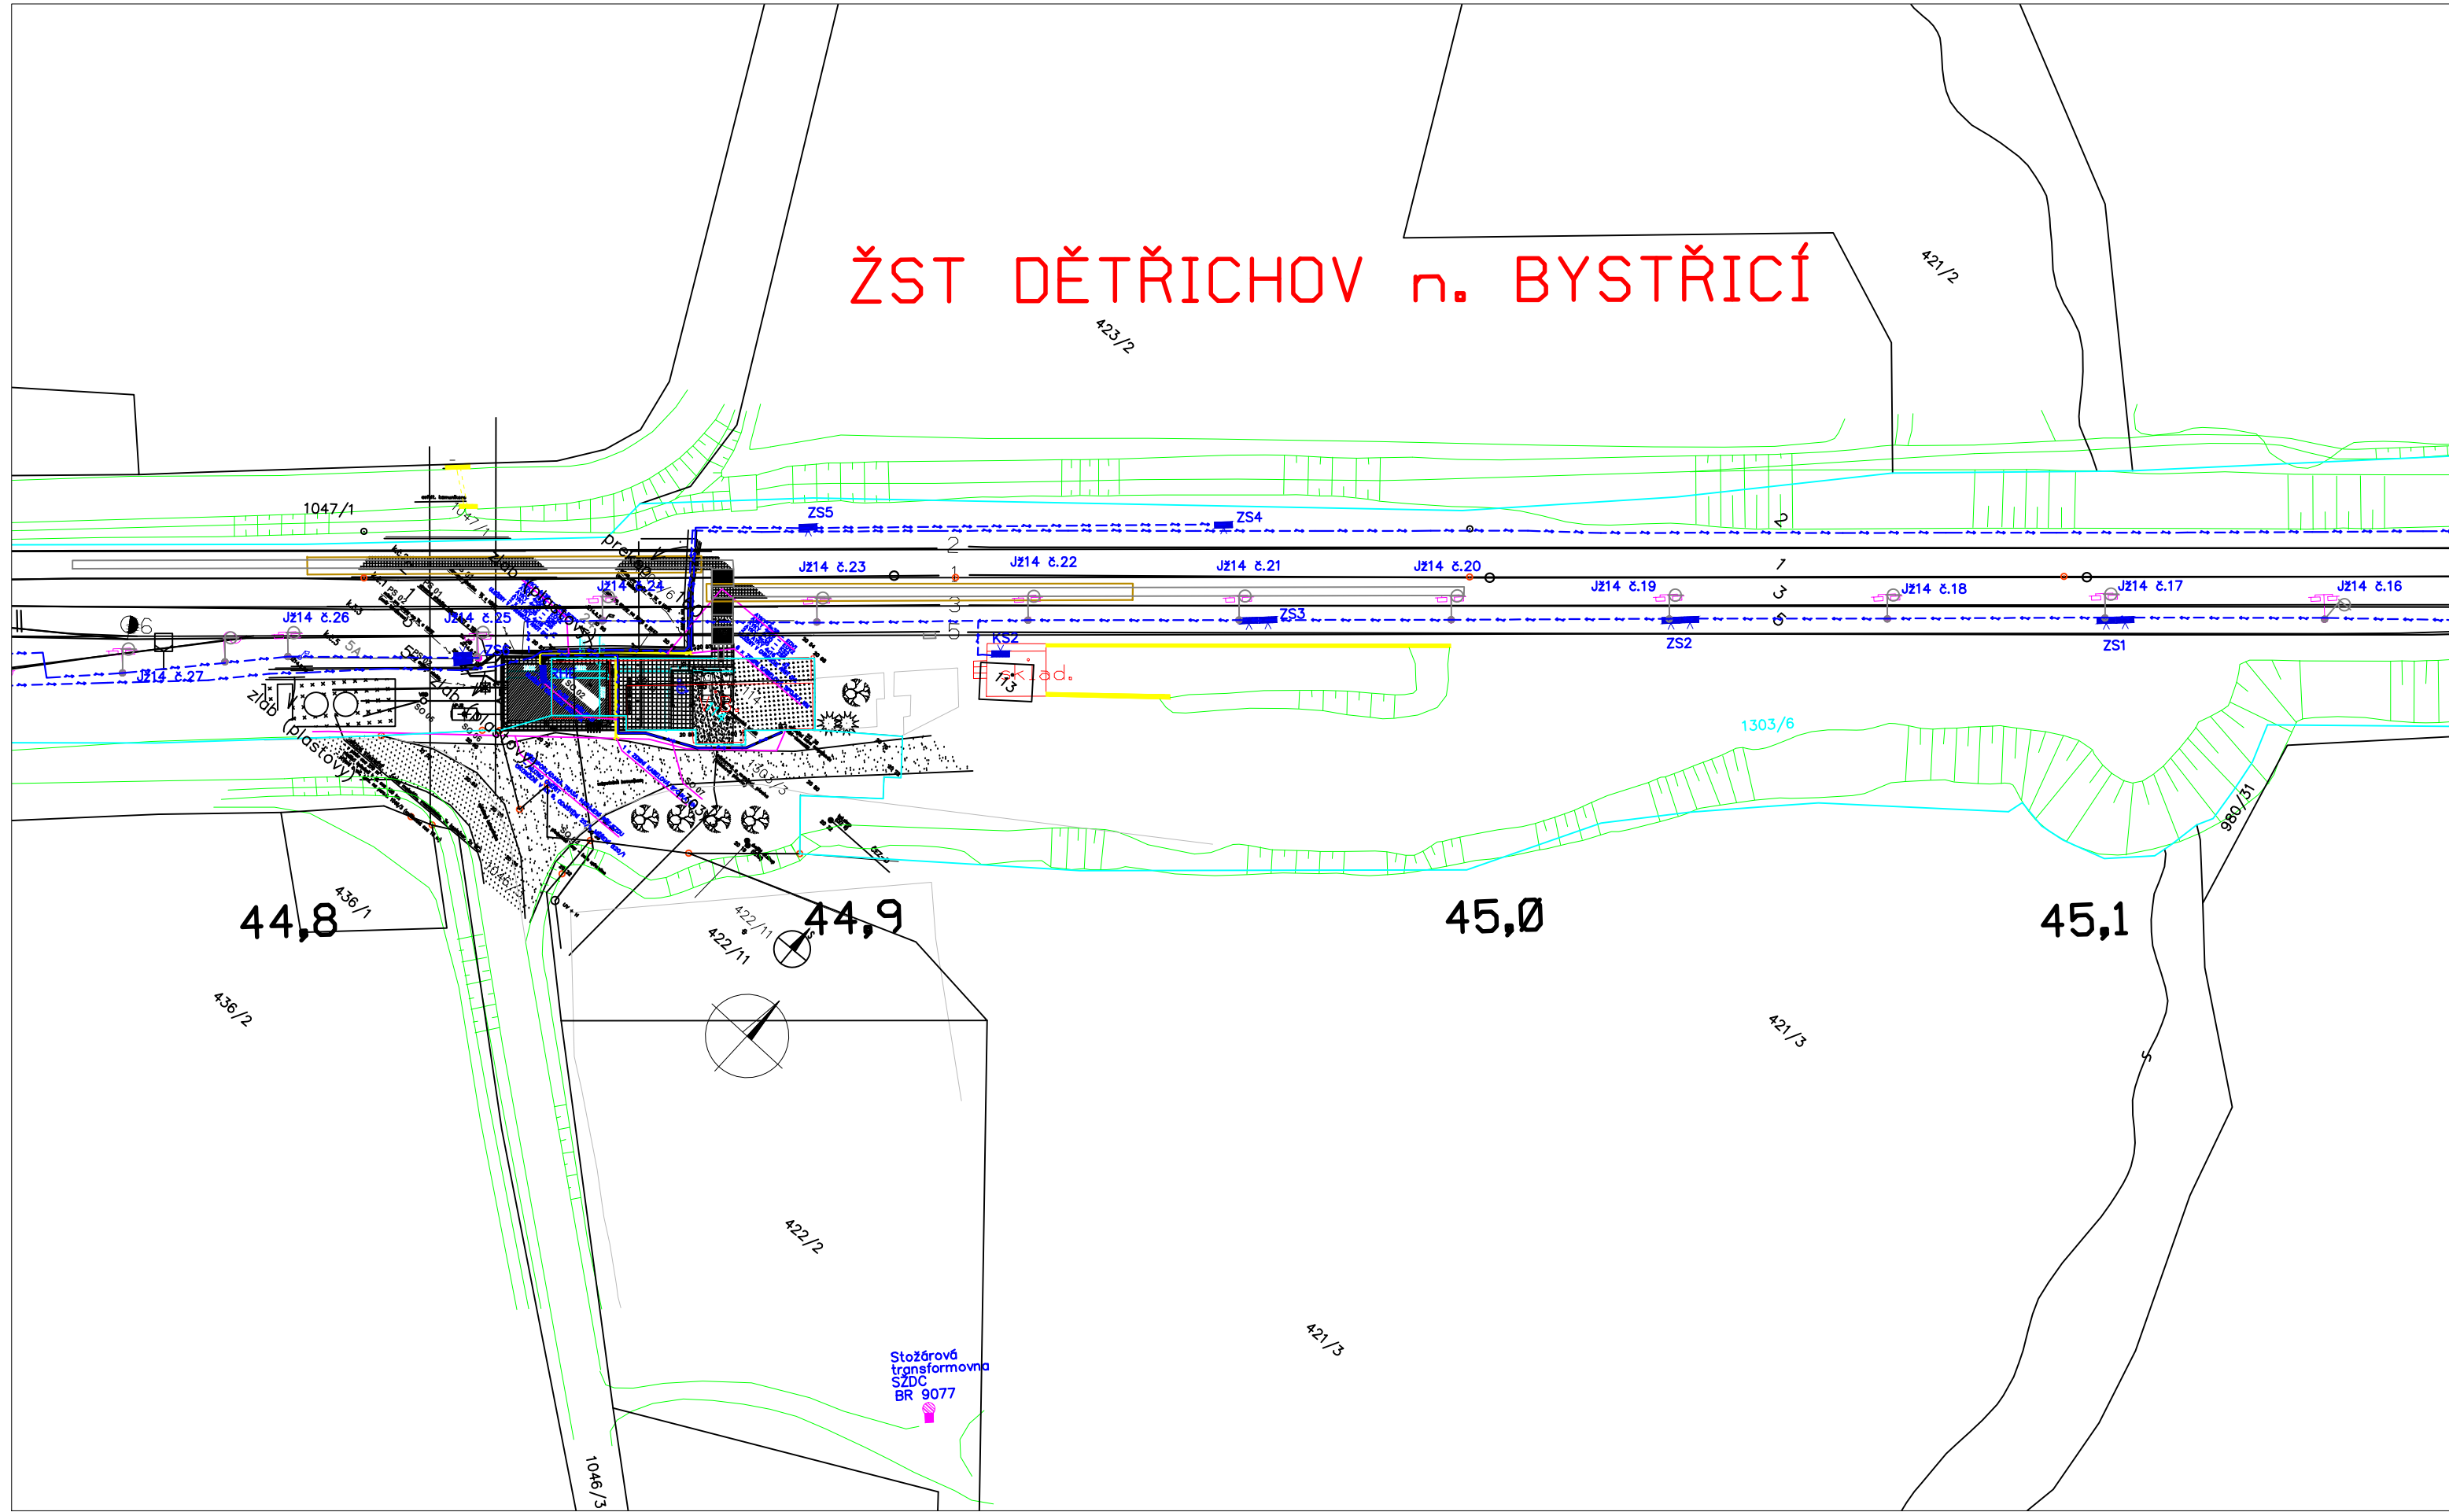

--- Zemní kabel OŘ OVA SEE