
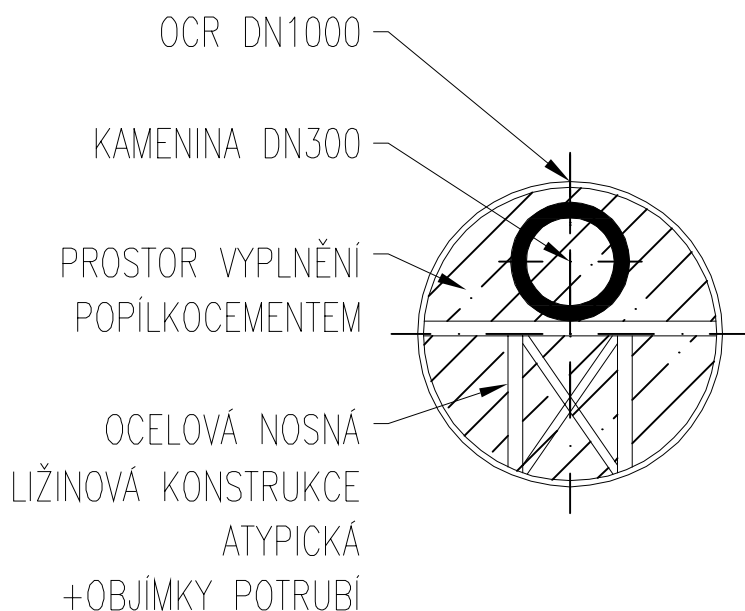



# VZOROVÝ ŘEZ RUČNÍ PROTLAK KANALIZACE OCR DN 1000

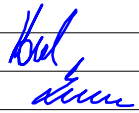

SO 01-16-01 ŽST Teplice, dešťová kanalizace

Odpovědný projektant:	Ing. Karel Kozel		 SPOL. S R. O.
Vypracoval:	Ing. Karel Kozel		
Kontroloval:	Ing. Zdeněk Zeman		
Objednatel: <b>Správa železnic, státní organizace</b> Oblastní ředitelství Ústí nad Labem, Železničářská 1386/31, Ústí n.L.			Žukovova 79/60, 400 03 Ústí nad Labem projekce@progi.cz Tel: 411 198 004
Stavba:  <b>TEPLICE ON - OPRAVA 1. NÁSTUPIŠTĚ VČETNĚ PŘÍSTŘEŠKU V ŽST TEPLICE V ČECHÁCH</b>			Číslo projektu: 01/2020 Datum: 11/2021 Stupeň: PDPS Měřítko: 1:25
Přípojka dešťové kanalizace - západ - vzorový příčný řez			Část: E.1.6. Číslo výkresu: 3.06