

ÚČEL / DRUH POVRCHU

UPRAVENÝ TERÉN

PŮVODNÍ TERÉN

DNO POTRUBÍ

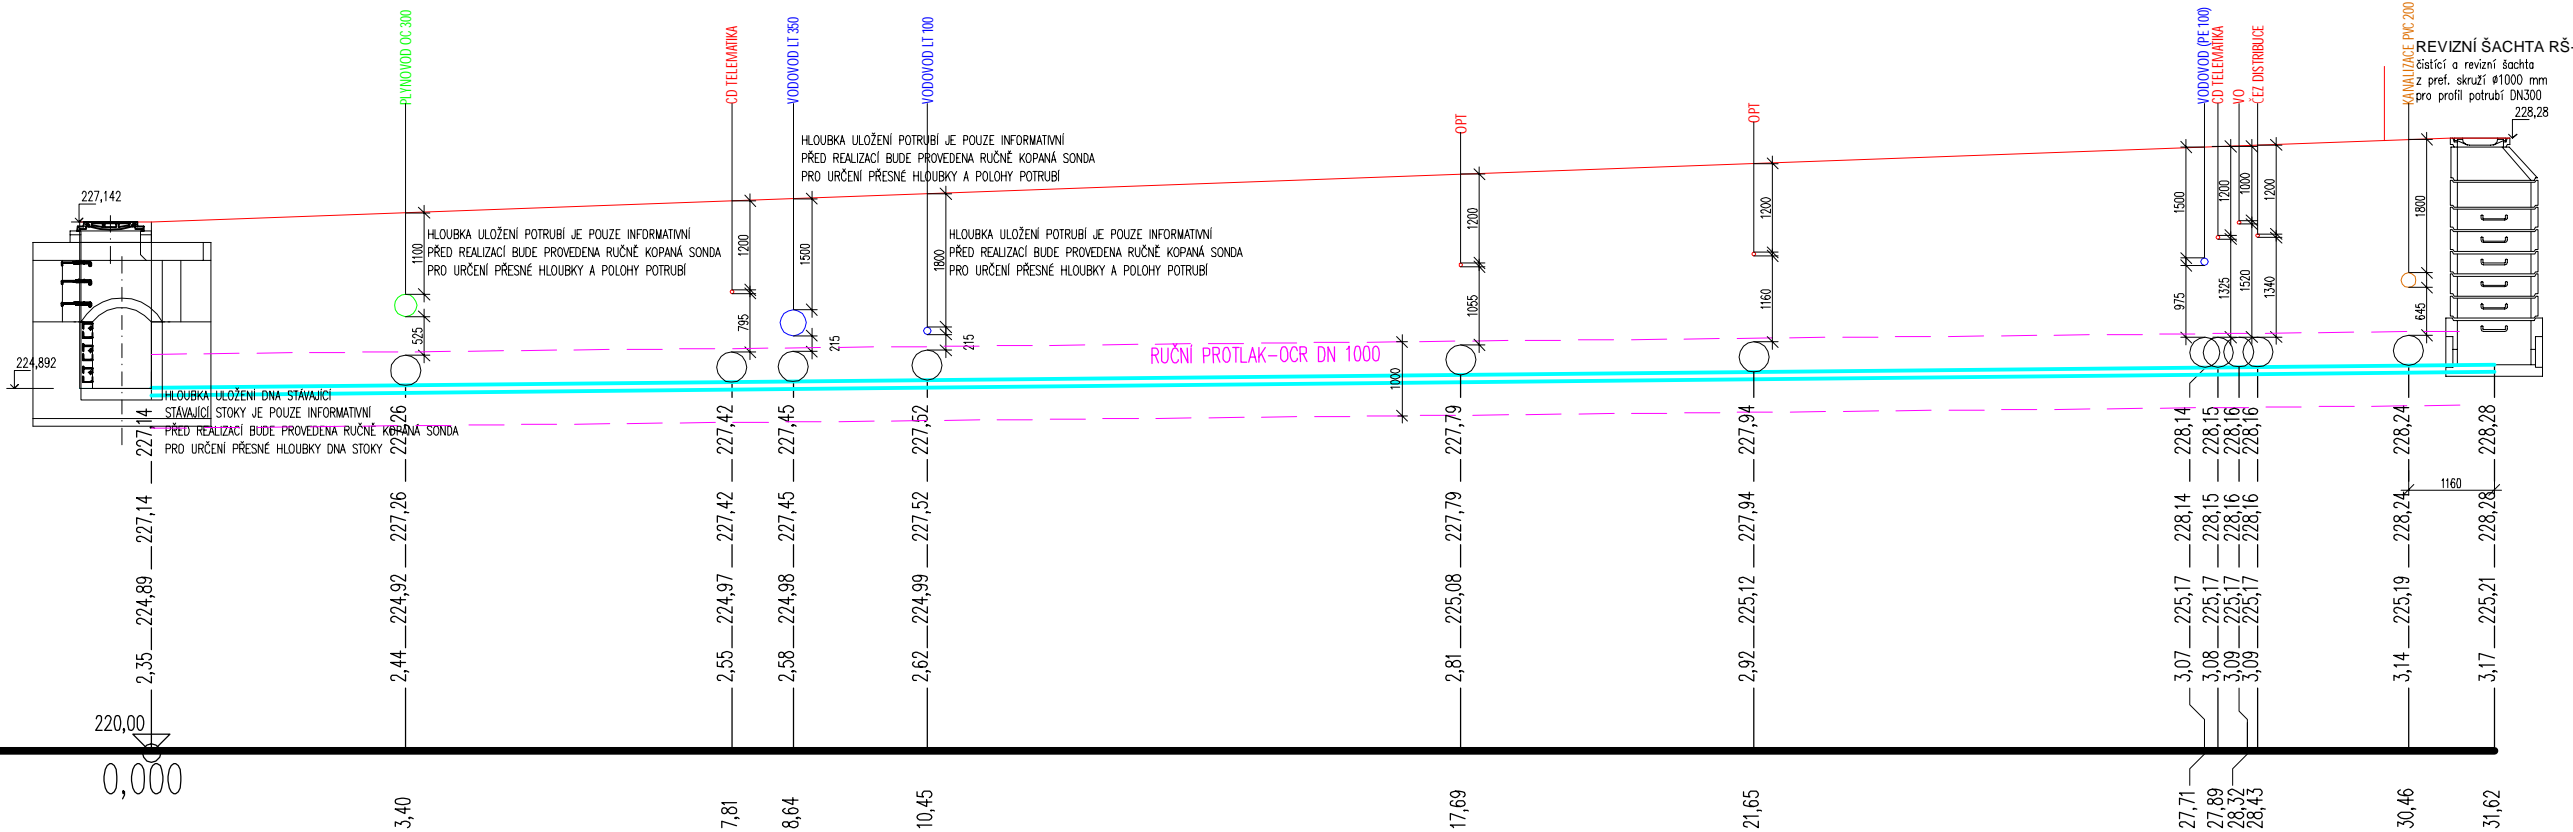
HLOUBKA VÝKOPU

SROVNÁVACÍ ROVINA

STANIČENÍ [m]




PROFIL[mm]–MATERIÁL–DÉLKA[m]
SKLON[%]–DÉLKA[m]

KOMUNIKACE–ASFALT	OSTRŮVEK–Z.DLAŽBA	KOMUNIKACE–ASFALT	CHODNÍK–ZÁMKOVÁ DLAŽŽBA	ASFALT
-------------------	-------------------	-------------------	-------------------------	--------



KAMENINA – DN300 – 31,62m
1,0% – 31,62m

SO 01-16-01 ŽST Teplice, dešťová kanalizace

Odpovědný projektant:	Ing. Karel Kozel	 	 SPOL. S R. O. Žukovova 79/60, 400 03 Ústí nad Labem projekce@progi.cz Tel: 411 198 004	
Vypracoval:	Ing. Karel Kozel			
Kontroloval:	Ing. Zdeněk Zeman			
Objednatel: Správa železnic, státní organizace Oblastní ředitelství Ústí nad Labem, Železničářská 1386/31, Ústí n.L.				
TEPLICE ON - OPRAVA 1. NÁSTUPIŠTĚ VČETNĚ PŘÍSTŘEŠKU V ŽST TEPLICE V ČECHÁCH			Číslo projektu:	01/2020
			Datum:	11/2021
			Stupeň:	PDPS
			Měřítko:	1:75
Přípojka dešťové kanalizace - západ - podélný profil			Část: E.1.6.	Číslo výkresu: 3.04