


POTRUBÍ ODKRYTÉ STAVBOU SO NEBO ŽEL. TRATI BUDE ODSTRANĚNO ZE ZEMĚ
VŠECHNY KONCE POTRUBÍ PONECHANÉHO V ZEMI BUDDU ZASLEPENY

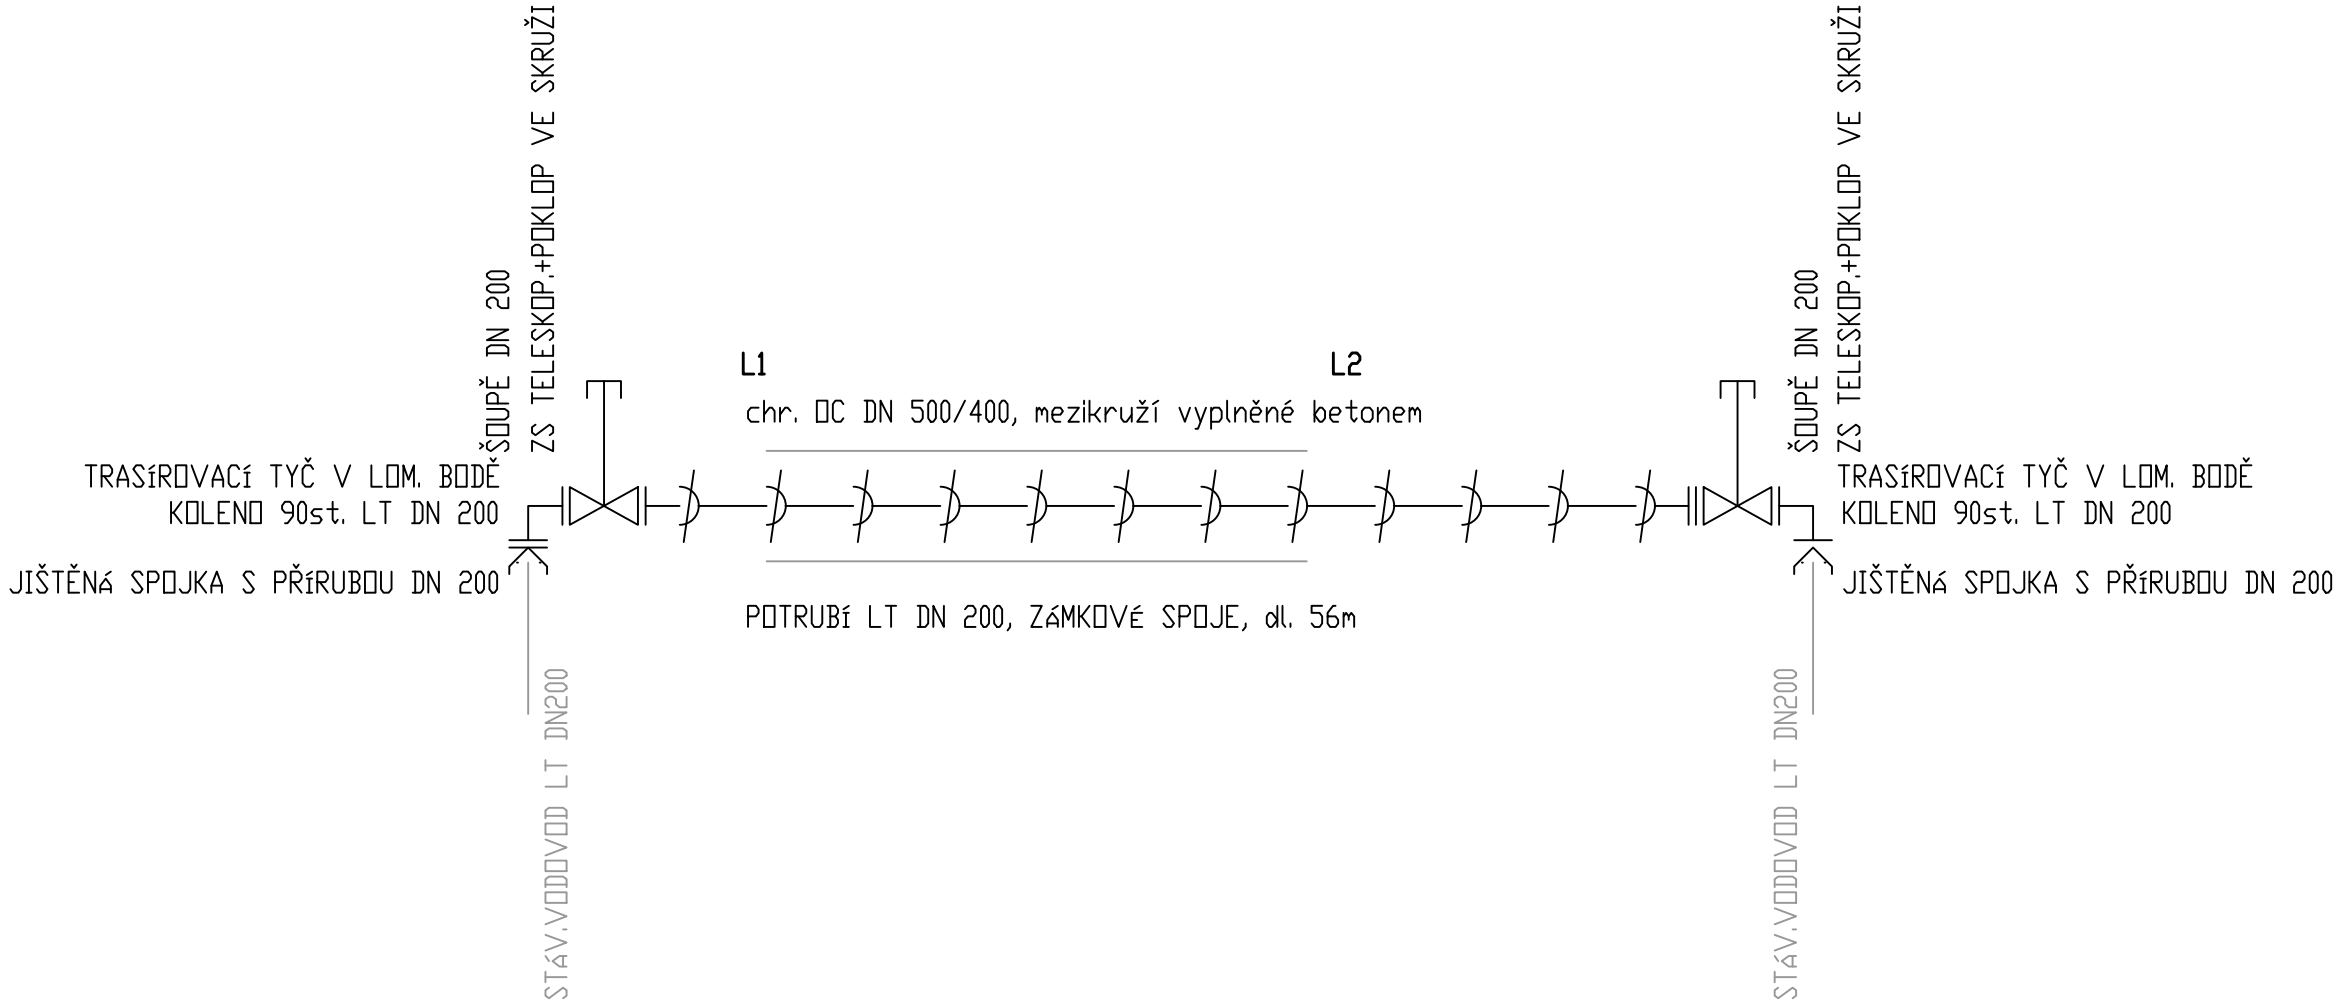

Výškový systém Bpv
Souřadnicový systém S-JTSK

DOKUMENTACE SE ZAPRACOVANÝMI PŘIPOMÍNKAMI

Změna:	Název změny:	Datum:	Provedl:	Podpis:								
Investor, objednatel:  SPRÁVA ŽELEZNIC		Správa železnic, s.o. Dlážděná 1003/7 110 00 Praha 1 - Nové Město kontaktní adresa: Správa železnic, s.o. Stavební správa západ Sokolovská 1955/278, 190 00 Praha 9		Inženýrská činnost: METROPROJEKT Praha a.s. Argentinská 1621/36 170 00 Praha 7 www.metroprojekt.cz info@metroprojekt.cz								
METROPROJEKT Praha a.s. Argentinská 1621/36 170 00 Praha 7 generální ředitel: Ing. David Krása tel.: +420 296 154 105 www.metroprojekt.cz info@metroprojekt.cz		 METROPROJEKT			Souprava číslo:							
HIP: Ing. Milan Bárta tel.: +420 296 154 245  Specialista profese: Ing. Lucie Burdová Stupeň: DSP + PDPS		Podpis: Název a účel díla: "Modernizace trati Kladno (včetně) - - Kladno-Ostrovec (včetně)"										
Zpracovatelský útvar: STŘEDISKO S80 TECHNICKÝCH ZAŘÍZENÍ tel.: +420 296 154 400 Vedoucí útvaru: Ing. Jakub Huml Odpovědný projektant: Ing. Lucie Burdová 		Název části díla: Stavební část Inženýrské objekty Potrubní vedení - vodovody SO 90-71-01			D.2 D.2.1 D.2.1.6							
Vypracoval: Ing. Lucie Burdová Kontroloval: dle příloh Skart. znak: V20/2042 Počet formátů: 3xA4		Podpis:  Podpis: Název přílohy: KLADĚČSKÉ SCHÉMA PŘELOŽKA VODOVODU DN 200, km 27,3 IČD: <table><tr><td></td><td>19</td><td>7737</td><td>05</td><td>01</td><td>06</td><td>50</td></tr></table>				19	7737	05	01	06	50	Změna: - Číslo příl.: 005
	19	7737	05	01	06	50						