


POTRUBÍ ODKRYTÉ STAVBOU PŘELOŽKY VODOVODU NEBO SOUVISEJÍCÍCH SO (NAPŘ. KOMUNIKACE) BUDE ODSTRANĚNO ZE ZEMĚ
V PŘÍPADĚ PONECHÁNÍ POTRBÍ V ZEMI BUDOU VŠECHNY JEHO KONCE ZASLEPENY (0,5m DLOUHÁ BET. ZÁTKA)

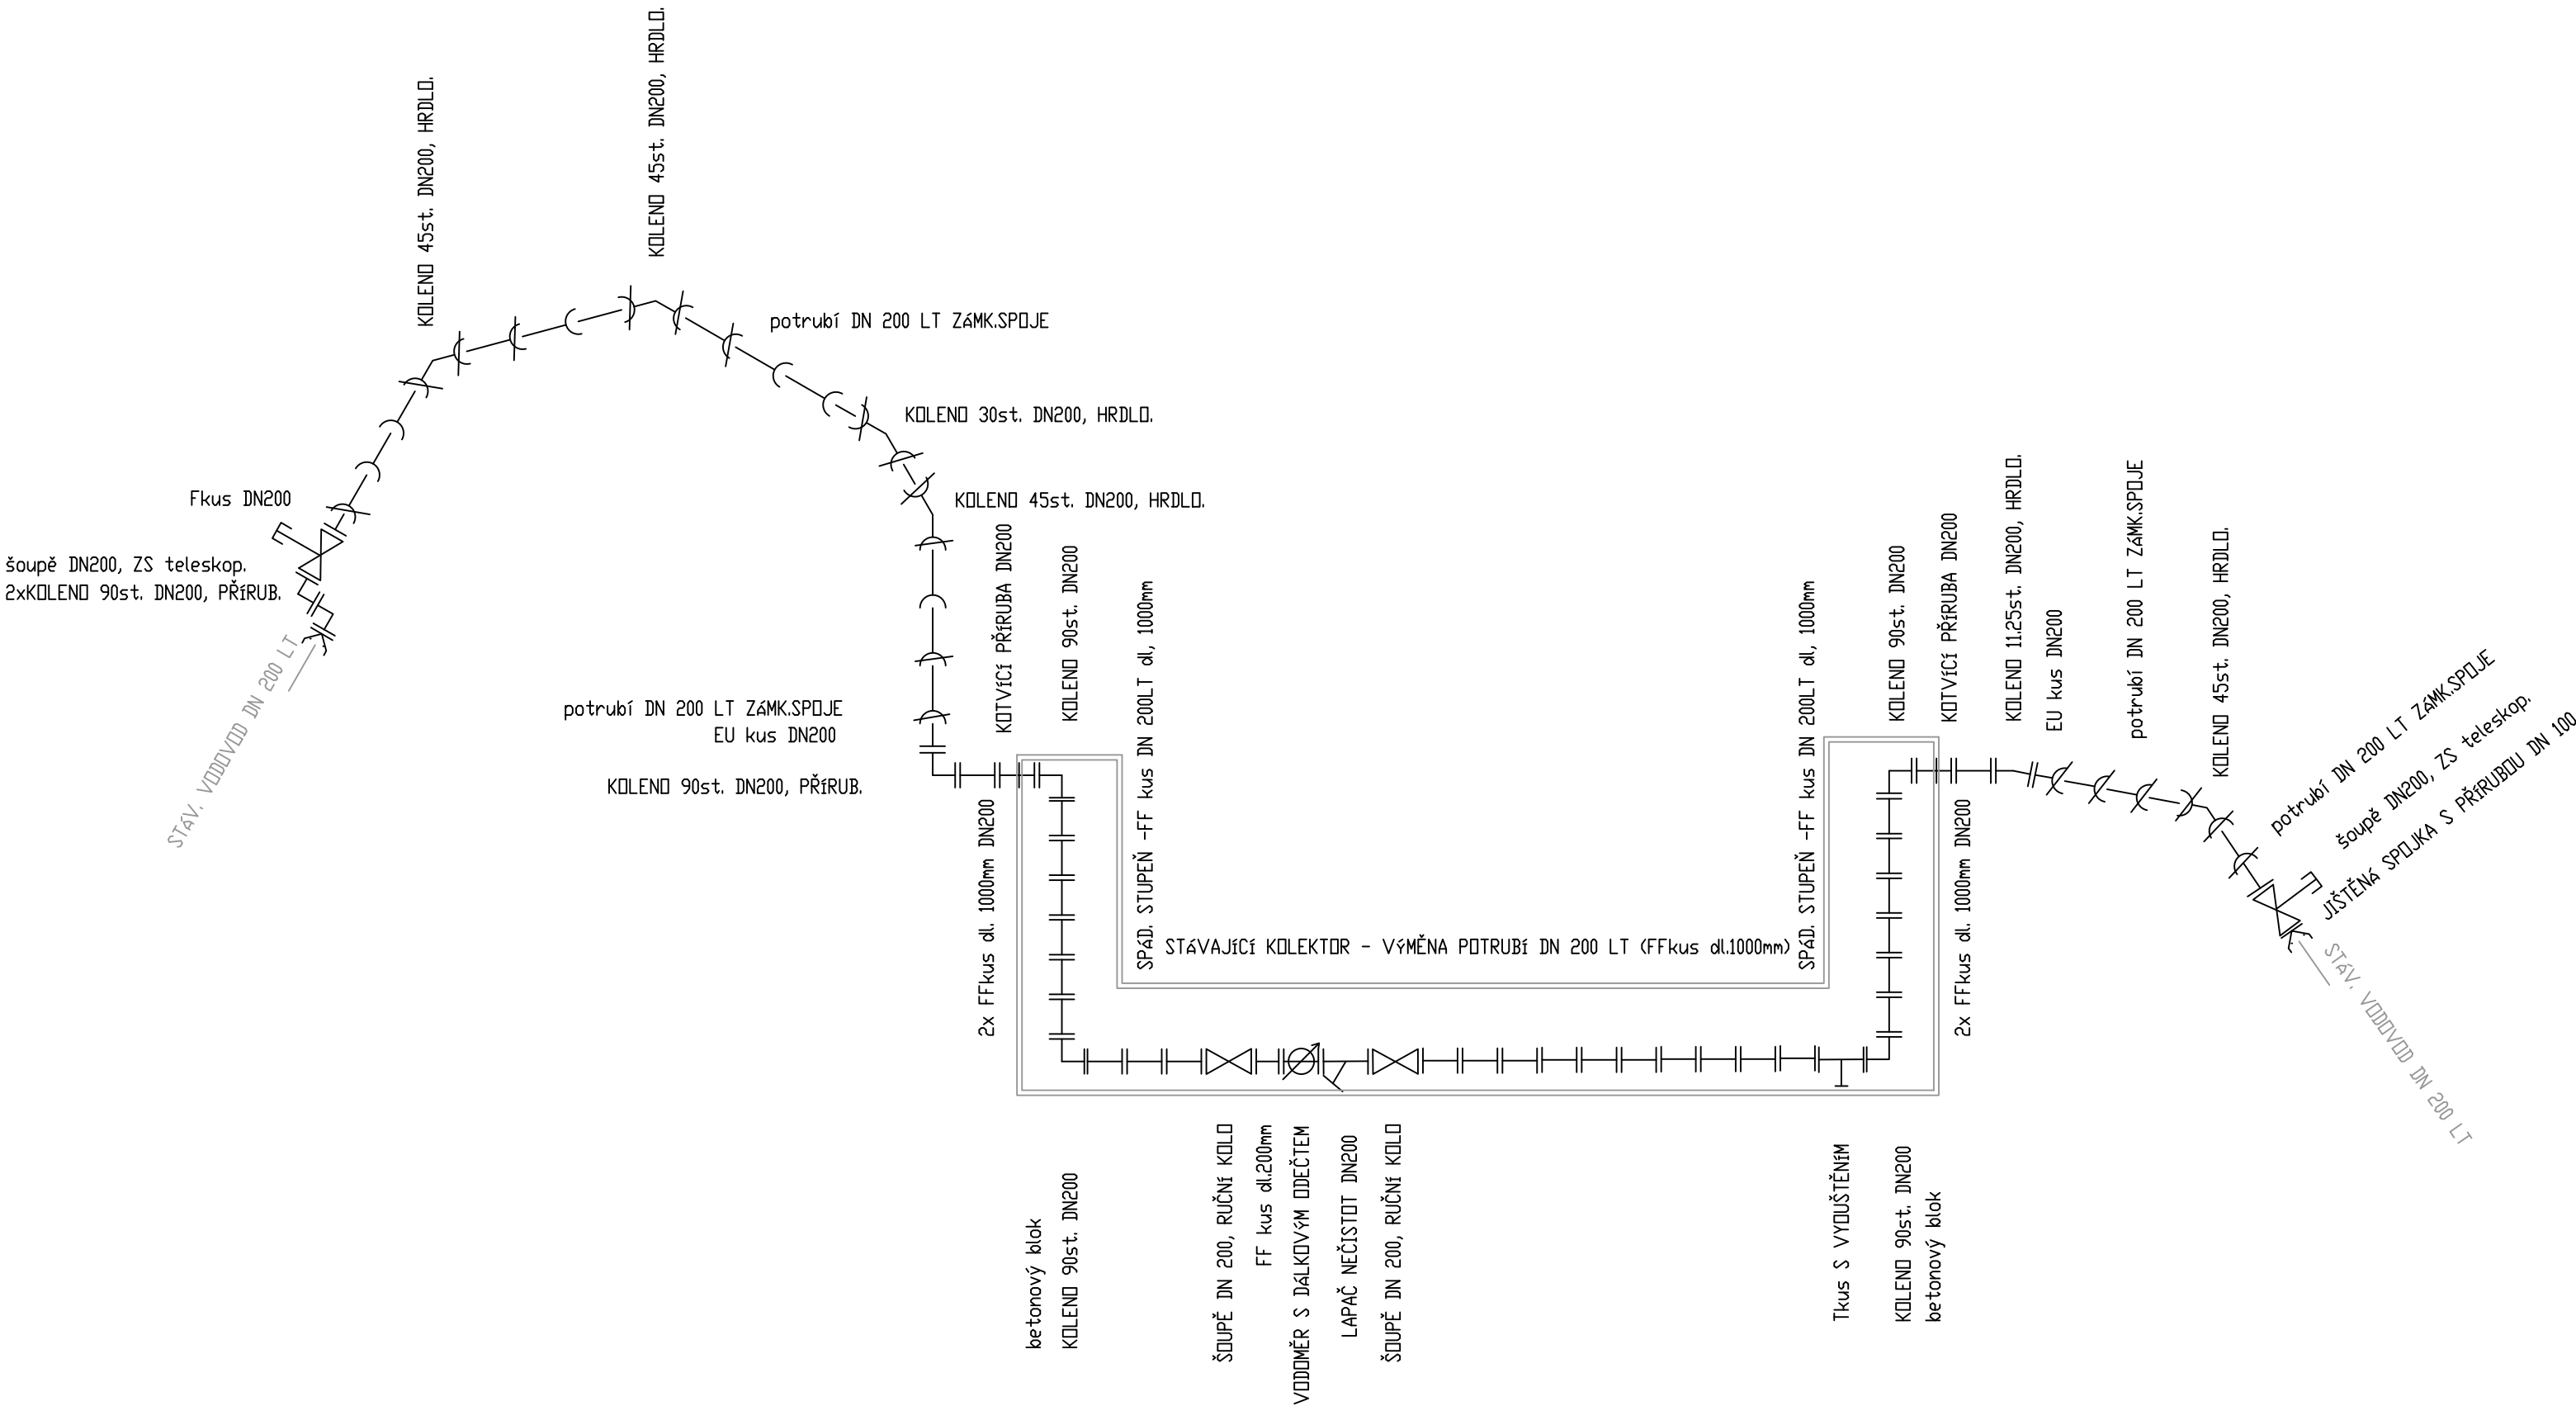

KLADEČSKÉ SCHEMA BUDE UPŘESNĚNO DLE DODAVATELE POTRUBÍ (NAPŘ. NÁHRADA PŘÍRUBOVÝCH SPOJŮ V KOLEKTORU ZA JIŠTĚNÉ HRDLOVÉ) A ODSOUHLASENO SPRÁVCEM VODOVODU
SPOJE HRDLOVÉ I PŘÍRUBOVÉ BUDOU UTĚSNĚNY PRYZOVÝM TĚSNĚNÍM
PROSTUPY DO ŠACHTY BUDOU ZAJIŠTĚNY KOTVÍCÍMI PŘÍRUBAMI

Výškový systém Bpv
Souřadnicový systém S-JTSK

ZAPRACOVÁNÍ PŘIPOMÍNEK 05/2021

Změna:	Název změny:	Datum:	Provedl:	Podpis:
Investor, objednatel:  SPRÁVA ŽELEZNIC Správa železnic, s.o. Dlažďená 1003/7 110 00 Praha 1 - Nové Město kontaktní adresa: Správa železnic, s.o. Stavební správa západ Sokolovská 1955/278, 190 00 Praha 9		Inženýrská činnost: METROPROJEKT Praha a.s. Argentinská 1621/36 170 00 Praha 7 www.metroprojekt.cz info@metroprojekt.cz		
METROPROJEKT Praha a.s. Argentinská 1621/36 170 00 Praha 7 generální ředitel: Ing. David Krása tel.: +420 296 154 105 www.metroprojekt.cz info@metroprojekt.cz		 METROPROJEKT		Souprava číslo:
HIP: Ing. Milan Bárta tel.: +420 296 154 245 Specialista profese: Ing. Lucie Burdová Stupeň: DSP + PDPS		Podpis:  Podpis:  Název a účel díla: "Modernizace trati Kladno (včetně) - - Kladno-Ostrovec (včetně)"		
Zpracovatelský útvar: STŘEDISKO S80 TECHNICKÝCH ZAŘÍZENÍ tel.: +420 296 154 400 Vedoucí útvaru: Ing. Jakub Huml Odpovědný projektant: Ing. Lucie Burdová		Název části díla: Stavební část Inženýrské objekty Potrubní vedení - vodovody SO 07-71-04		D.2 D.2.1 D.2.1.6
Vypracoval: Ing. Lucie Burdová Kontroloval: dle příloh Skart. znak: V20/2042 Počet formátů: 3xA4		Podpis:  Podpis:  Název přílohy: KLADEČSKÉ SCHÉMA IČD: 19 7737 05 01 06 40		Změna: - Číslo příl.: 005