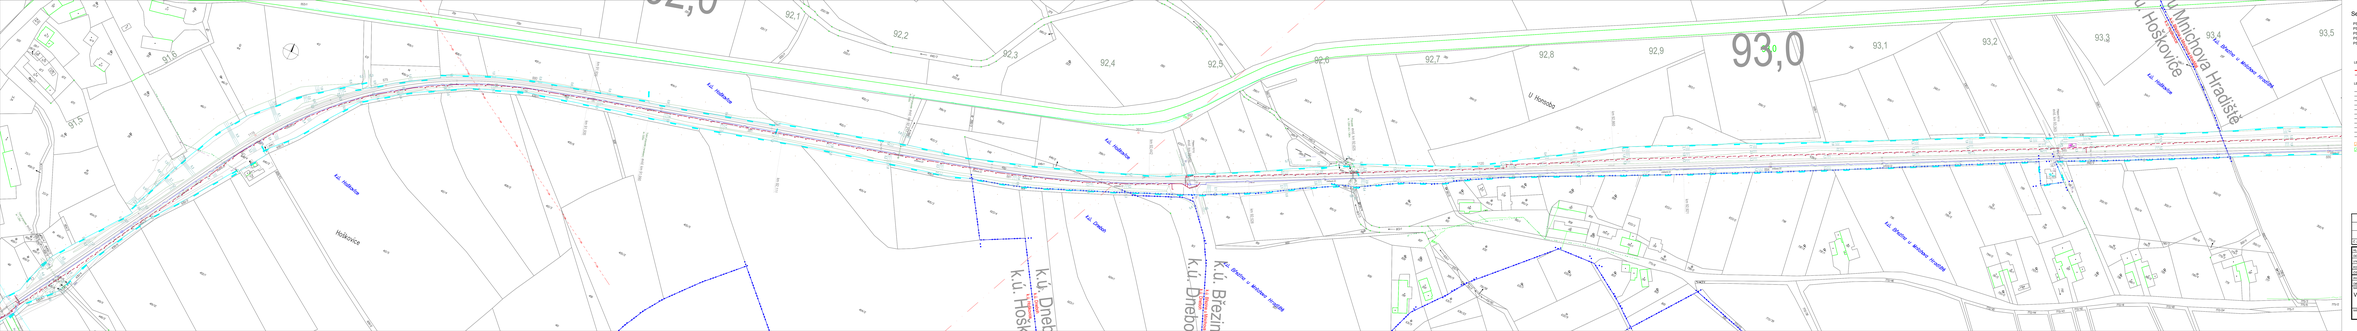

Seznam PS a SO stavby:

PS 101 TK a HDPE trubky v t.v. ZV1 Bakov nad Jizerou - ZS1 Mnichova Hradiště
PS 102 TK a HDPE trubky v t.v. ZV1 Mnichova Hradiště - ZS1 Loukov u Mnichova Hradiště
PS 103 TK a HDPE trubky v t.v. ZS1 Loukov u Mnichova Hradiště - ZS2 Přibrnice
PS 104 TK a HDPE trubky v t.v. ZS2 Přibrnice - ZS1 Turnov
PS 201 DOK ZS1 Bakov nad Jizerou - ZS1 Turnov

LEGENDA PROJEKTOVANÉ STAVBY:

Nová kanalizační kabelová trasa v rámci předmětné stavby
Nová kanalizační kabelová trasa vyvolá pro kabelovod DOK

LEGENDA STÁVAJÍCÍCH SÍTÍ:

SKELOVACÍ KABELY
VN KABELY PODZEMNÍ
VN KABELY PODZEMNÍ
VN KABELY NADZEMNÍ
VN KABELY NADZEMNÍ
KABELOVOD
KANALIZACE
NTL PLYNOVOD
STL PLYNOVOD
VTL PLYNOVOD

pozemek ČD - převod na SŽDC v rámci ÚAV/ZSŘ
pozemek ČD - bez převodu na SŽDC v rámci ÚAV/ZSŘ

				ČÍSLO DOKUMENTU
ZMĚNY	DATUM	POPIS REVIZE		

AUTOR PROJEKTU	Ing. Roman Beran	IXPROJEKTA s.r.o. Na Sídlišti 1 506 00 Běrou - Bydlov	
ZODPOVĚDNÝ PROJ.	Jiří Kubíka		
KONTROLOVAL	Jiří Kubíka		
ZODPOVĚDNÝ PROJ.	Ing. Jiří Šlar		
STUPEŇ PROJEKTU	DÚR		
OBJEDNATEL	SČDC, s.o., Dlážděná 1003/7, 110 00 Praha 1	PROJEKČNÍ ČÍSLO	
ZÁSTUPCE OBJ.	SČDC, s.o., Správní správa oblasti, Sokolovská 278/1955, 190 00 Praha 9	DATA	
PROJEKT ČÁSTEČNÉ		DATUM	11/2.09
		MĚŘÍTKO	1:1000
		FORMÁT	A3
		ČÍSLO LISTU	08
		POČET LISTŮ	08

Výstavba DOK v trafovém uzlu Bakov nad Jizerou – Turnov

C. SITUACE STAVBY

Situace stavby v ZM 1:1.000, list 8