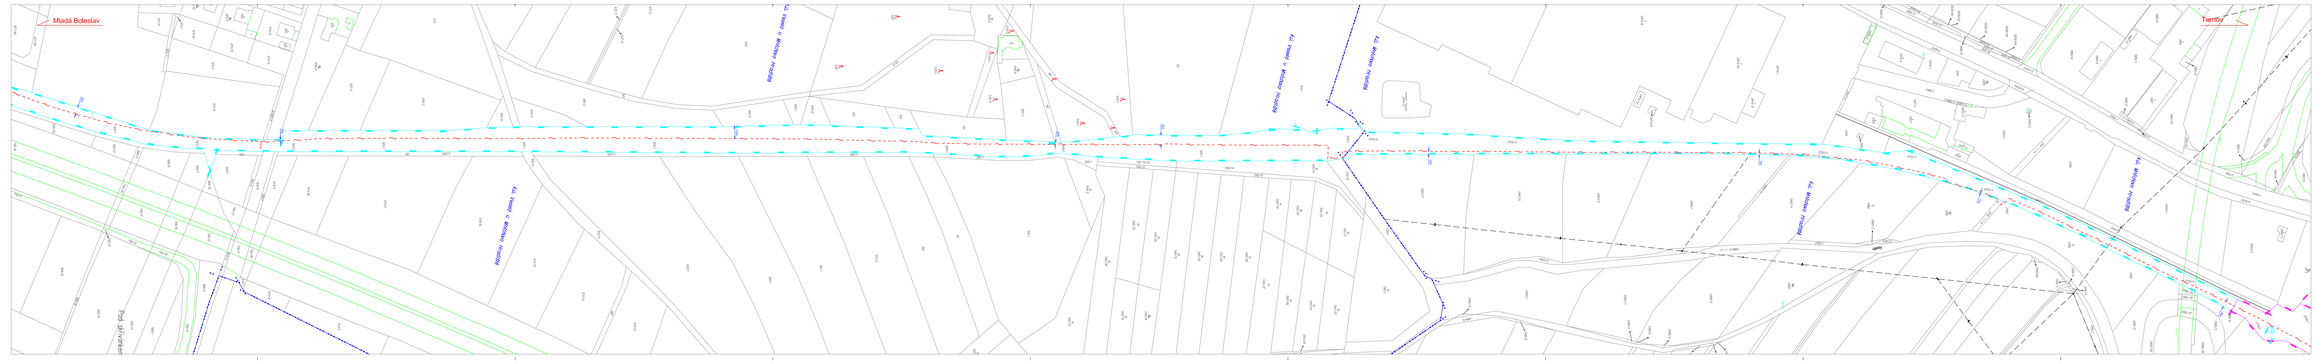

				DÍLČÍ SOUPISKY
2. dvěřní	dd.mm		KOPIE KO-03	

PLNÉ MOCI OD	Ing. Roman Skoda		
ZPRACOVATEL HLU	Jiří Kubera		
ZPRACOVAL	Jiří Kubera		
ODPOVĚDNÝ PROJ.	Ing. Jiří Šlar		
KONTROLOVAL	Ing. Jiří Šlar		
INVESTOR	SŽDC, s.o., Dlabačov 1432/7, 1 01358 Praha 3		
OBJEDNATEL	SŽDC, s.o., Stavební správa objekt, Dlabačov 1432/7, 1 01358 Praha 3		

IXPROJEKTA s.r.o.
Běhlicy 837/20
656 00 Brno - Bohunice

HAVÁRIE	STU a DPC
OKRES	Mladá Boleslav
FORMÁT	10xA4
MĚŘÍTKO	1:1000
DATUM	12/2017
ČÍSLO	PD 20251

NÁZEV OBJEKTU
Výstavba DOK v traťovém úseku Bakov nad Jizerou – Turnov
C. SITUACE STAVBY

NÁZEV VÝKRESU
Situace stavby v katastrální mapě 1:1.000, list 4

C.4	**04**