



Váš dopis zn.: email
Ze dne: 22. 06. 2017
Naše značka: SPU 299594/2017
Spisová značka: SZ SPU 299594/2017

Vyřizuje.: Ing. Jana Křivská
Tel.: 606 041 140
ID DS: z49per3
E-mail: j.krivska@spucr.cz

Datum: 25. 07. 2017
Počet listů: 1
Počet příloh: 2

Vážená paní
Ing. Pavlína Činčurová
P. O. BOX 6
607 00 Brno

Vyjádření k existenci stávajících sítí v místě stavby „Výstavba DOK v traťovém úseku Bakov nad Jizerou - Turnov“

Dne 23. 6. 2017 jsme od Vás obdrželi žádost o poskytnutí informací ke stávajícím sítím v místě stavby „Výstavba DOK v traťovém úseku Bakov nad Jizerou - Turnov“. Předmětem stavby je výstavba nové optické a metalické kabelizace podél železniční trati v úseku Bakov nad Jizerou – Turnov. Investorem je SŽDC, s.o., Sokolovská 278/1955, 190 00 Praha 9.

Ve věci výše uvedené Vám sdělujeme:

V zájmovém území plánované akce dle předložených situací stavby (Situace stavby v M 1:10000 č. 1 a č. 2) **evidujeme** stavby vodních děl – hlavní odvodňovací zařízení (HOZ) ve vlastnictví státu a v příslušnosti hospodařit Státního pozemkového úřadu (SPÚ) a to:

- „HMZ A2“ - otevřený kanál v délce 0,248 km, ID 1060000386-11201000, z roku 1978, v ČHP 1-05-02-059/0 (v přiložené situaci č. 1 označení HOZ 1),
-
- „HMZ O - otevřený kanál v délce 1,206 km, ID 1060000388-11201000, z roku 1926, v ČHP 1-05-02-023/0 (v přiložené situaci č. 2 označení HOZ 2).

Dle nám dostupných podkladů se v zájmovém území nachází podrobné odvodňovací zařízení (POZ), které je příslušenstvím pozemků.

Dostupné podklady - údaje o POZ (investicích do půdy za účelem zlepšení půdní úrodnosti) jsou neaktualizovanými historickými daty, která pořídila Zemědělská vodohospodářská správa digitalizací analogových map 1 : 10 000. Vzhledem k tomu, že neexistuje evidence meliorací (odvodnění a závlah) a jejich následných změn (zrušení, rozšíření) od doby pořízení těchto dat (zákresy do map provedeny v 90. letech, jejich následná digitalizace proběhla přibližně v letech 2003-2007), nemusí proto tato data odpovídat skutečnému rozsahu meliorací na jednotlivých pozemcích.

Údaje jsou k dispozici ke stažení na LPIS/Životní prostředí/Nitrátová směrnice/Uložení hnojiv – detail/Meliorace ve formátu shp.

Toto vyjádření se vydává za SPÚ, odbor vodohospodářských staveb, z titulu vlastníka technické infrastruktury (staveb k vodohospodářským melioracím), jako informace o existenci sítí pro připravovanou projektovou dokumentaci pro územní řízení, není podkladem pro vydání rozhodnutí o umístění stavby ani stavebního povolení a platí 2 roky ode dne jeho vystavení.

S pozdravem




STÁTNÍ POZEMKOVÝ ÚŘAD
Odbor vodohospodářských staveb
Husinecká 1024/11a
130 00 Praha 3 - Žižkov

①

Ing. Tomáš Purkrábek
Vedoucí oddělení VHS Hradec Králové
Státního pozemkového úřadu

Přílohy
Situace HOZ č. 1
Situace HOZ č. 2

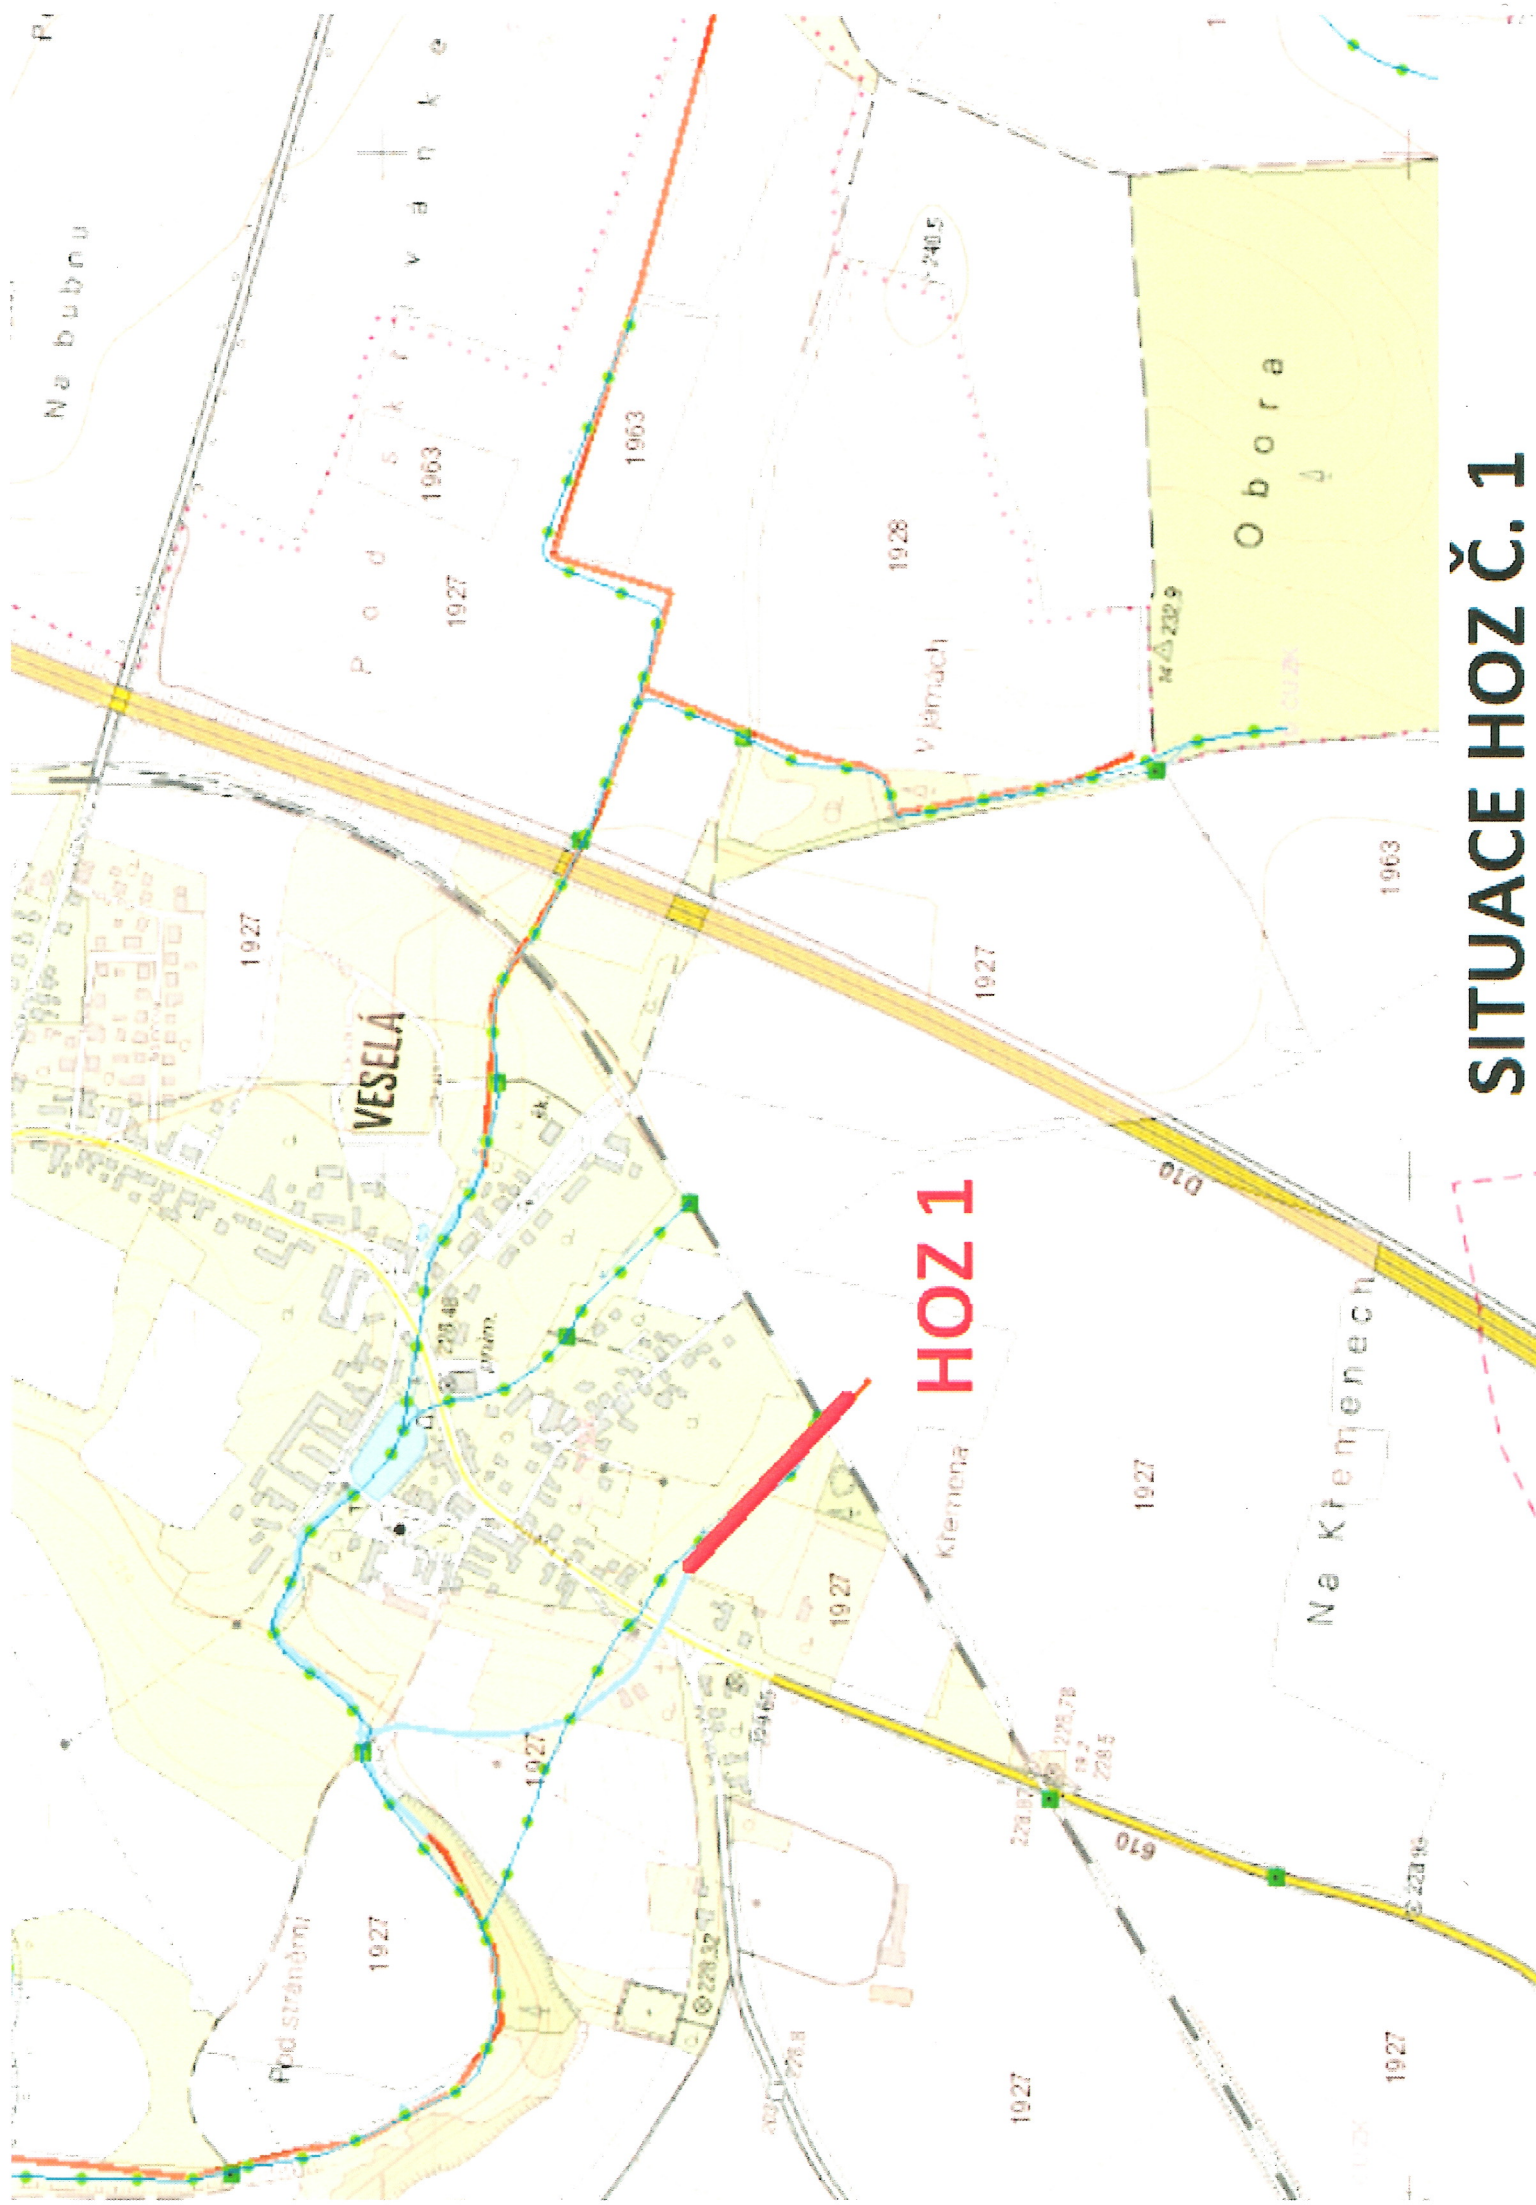

SITUACE HOZ Č. 1

