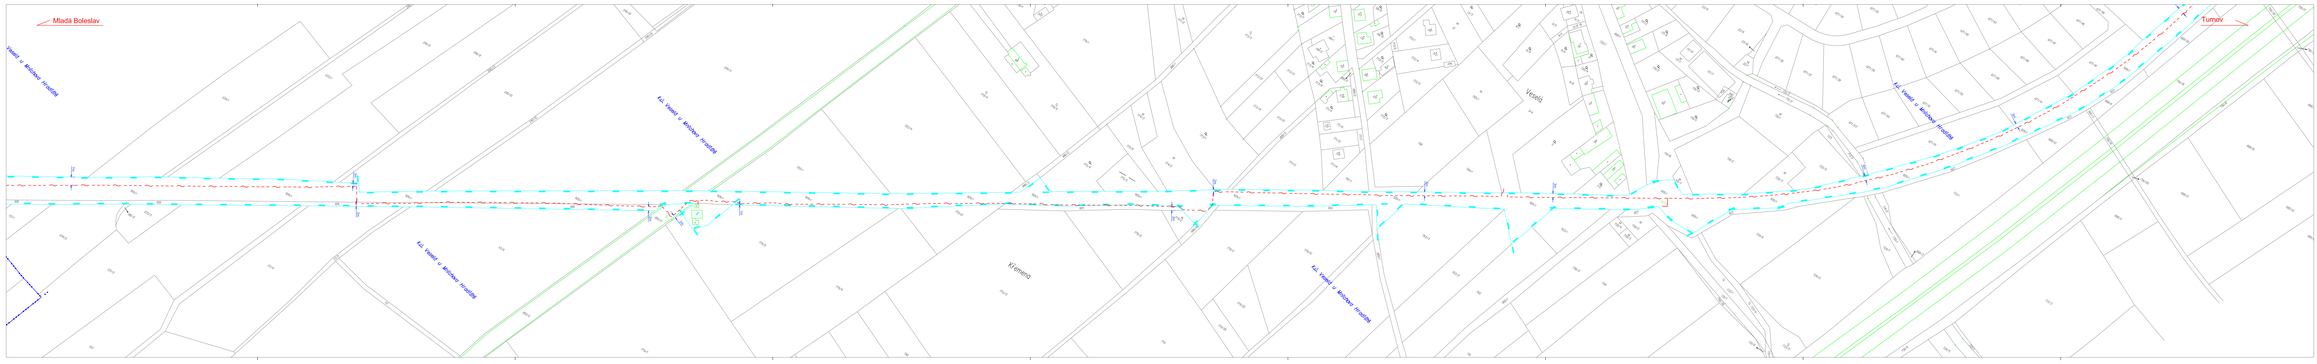

Klad listů:

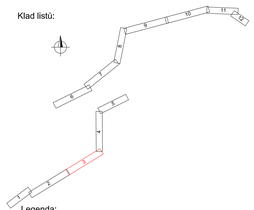

Legenda:

nová navrhovaná kabelová trasa v rámci předmětné stavby

| | | |