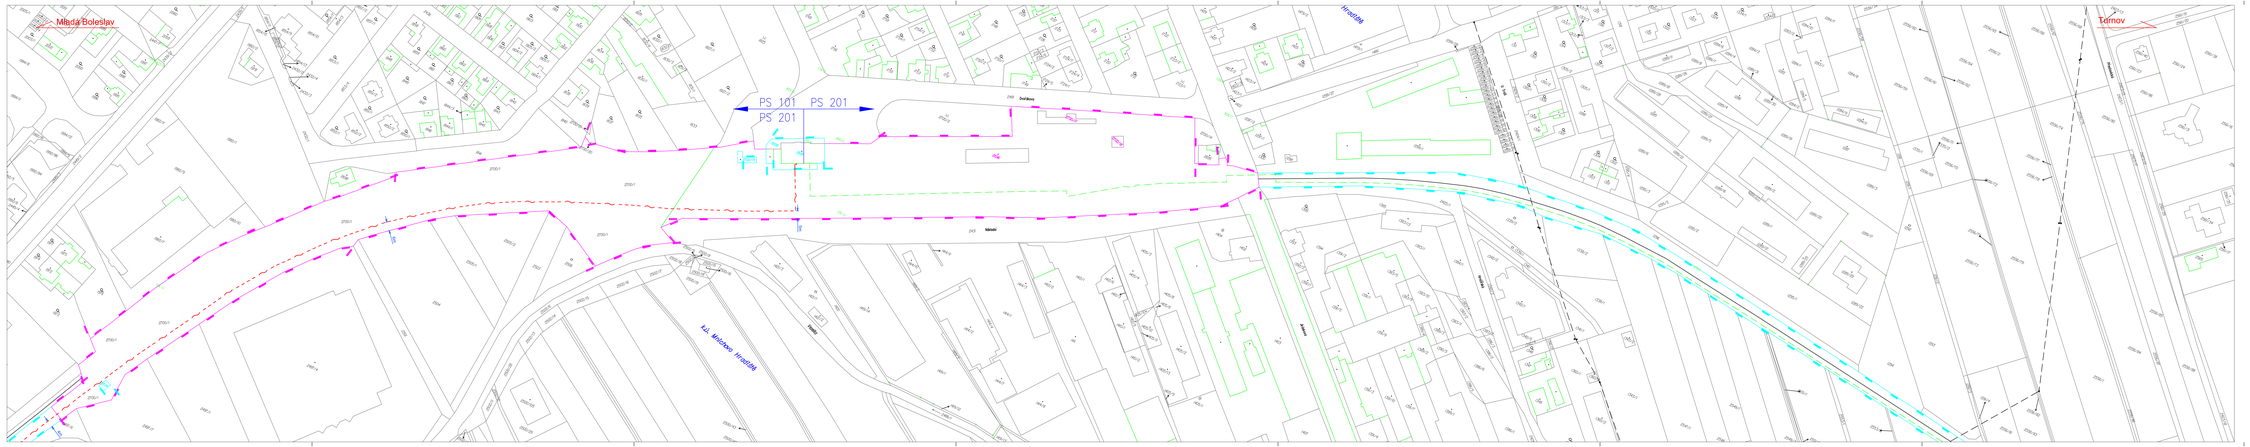

Klad listů:

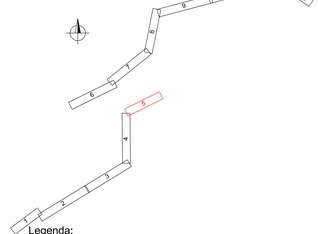

Legenda:

nově navrhovaná kabelová trasa v rámci předmětné stavby
trasa stávající HDPE trubky realizované v rámci předcházející stavby "Výstavba PZS v km 92,486 a rekonstrukce PZS v km 91,356 a 93,735 trati Praha - Tuhnov (Březnice)"

Č. ZMĚNY	DATUM	POPIS REVIZE	ČÍSLO DOUPRAVY:

KLIENT ZAŘÍZENÍ:	Ing. Roman Skolák	IXPROJEKTA s.r.o.	
DOPRACOVAL PROJ.:	Jiří Kubera	Bidlasy 837/20	
KONTROLOVAL:	Jiří Kubera	639 00 Brno - Slatina	
ČÍS. ZAKÁZKY:	17011		
INVESTOR:	SŽDC, s.o., Dlážděná 1003/7, 110 00 Praha 1	KRAJ/OKRES:	STC a LBK
OBJEDNAVATEL:	SŽDC, s.o., Stavební správa západ, Bělohradská 278/1855, 190 00 Praha 9	LOKALITA:	
NÁZEV OBJEKTU:	Výstavba DOK v traťovém úseku Bakov nad Jizerou – Turnov	FORMÁT:	6x4
	C. SITUACE STAVBY	MĚŘÍTKO:	1:1000
		DATUM:	12/2017
		STUPEŇ:	PD (DSŘ)
NÁZEV PŘÍLOHY:	Situace stavby v katastrální mapě 1:1.000, list 5	Číslo přílohy:	C.4
		List číslo:	05