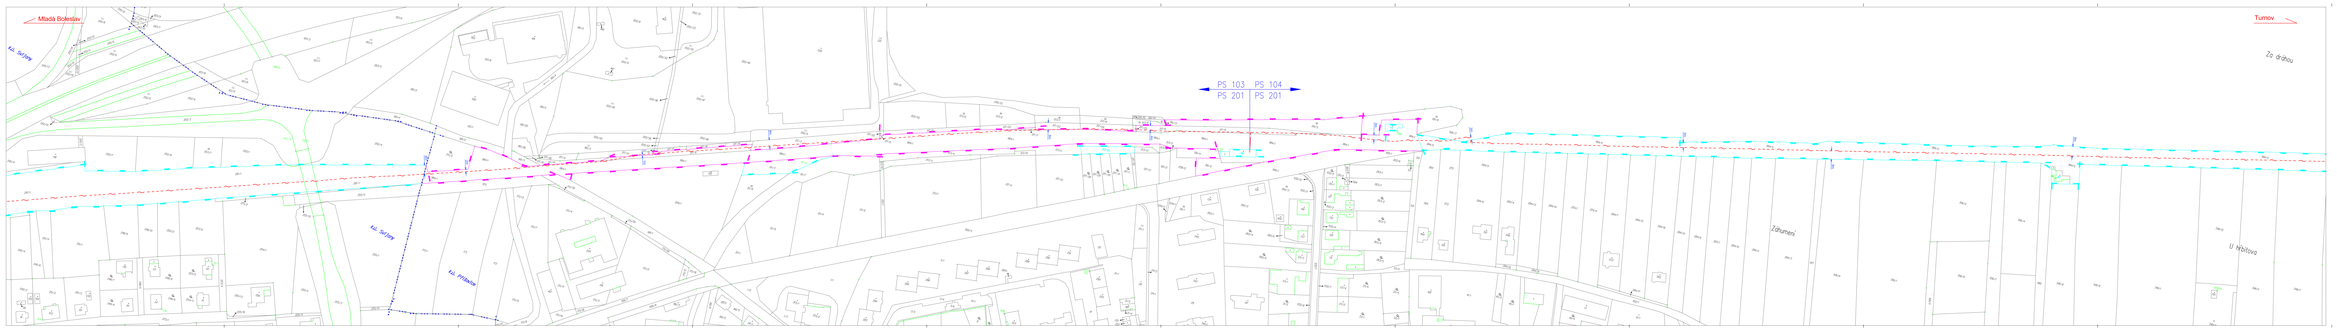

Klad listů:

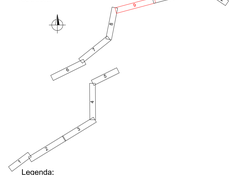

Legenda:

nově navrhovaná kabelová trasa v rámci předmětné stavby

					DSŘ-D.02/R0/01
0	05/2021		Ing. Pavel Skalák		
Index	Datum		Popis revize		

PROJEKTANT:	Ing. Pavel Skalák	IXPROJEKTA s.r.o.	
SPOLUPRACUJÍCÍ:	JIP Kutná	Bašty 837/29	
KONTROLOVAL:	JIP Kutná	639 00 Brno - Bystrc	
KONTROLOVAL:	Ing. Jiří Šev		
ZODPOVĚDNÝ PROJEKTANT:	Ing. Pavel Skalák		
INVESTOR:	ČEZ, a.s., Duhová 1531/7, 170 00 Praha 7		
MÍSTO STAVBY:	ČEZ, a.s., Stavební správa západ, Duhová 1531/7, 170 00 Praha 7		

STUPEŇ PROJEKTU:		DSŘ-D.02	
Vystavba DOK v trafovém úseku Bakov nad Jizerou – Turnov		DATUM:	07/ 2021
		FORMÁT:	A1
		MĚŘÍTKO:	1:1000
C. SITUACE STAVBY		ČÍSLO:	09
		LISTŮ:	09
Situace stavby v katastrální mapě 1:1.000, list 9		C.4	09