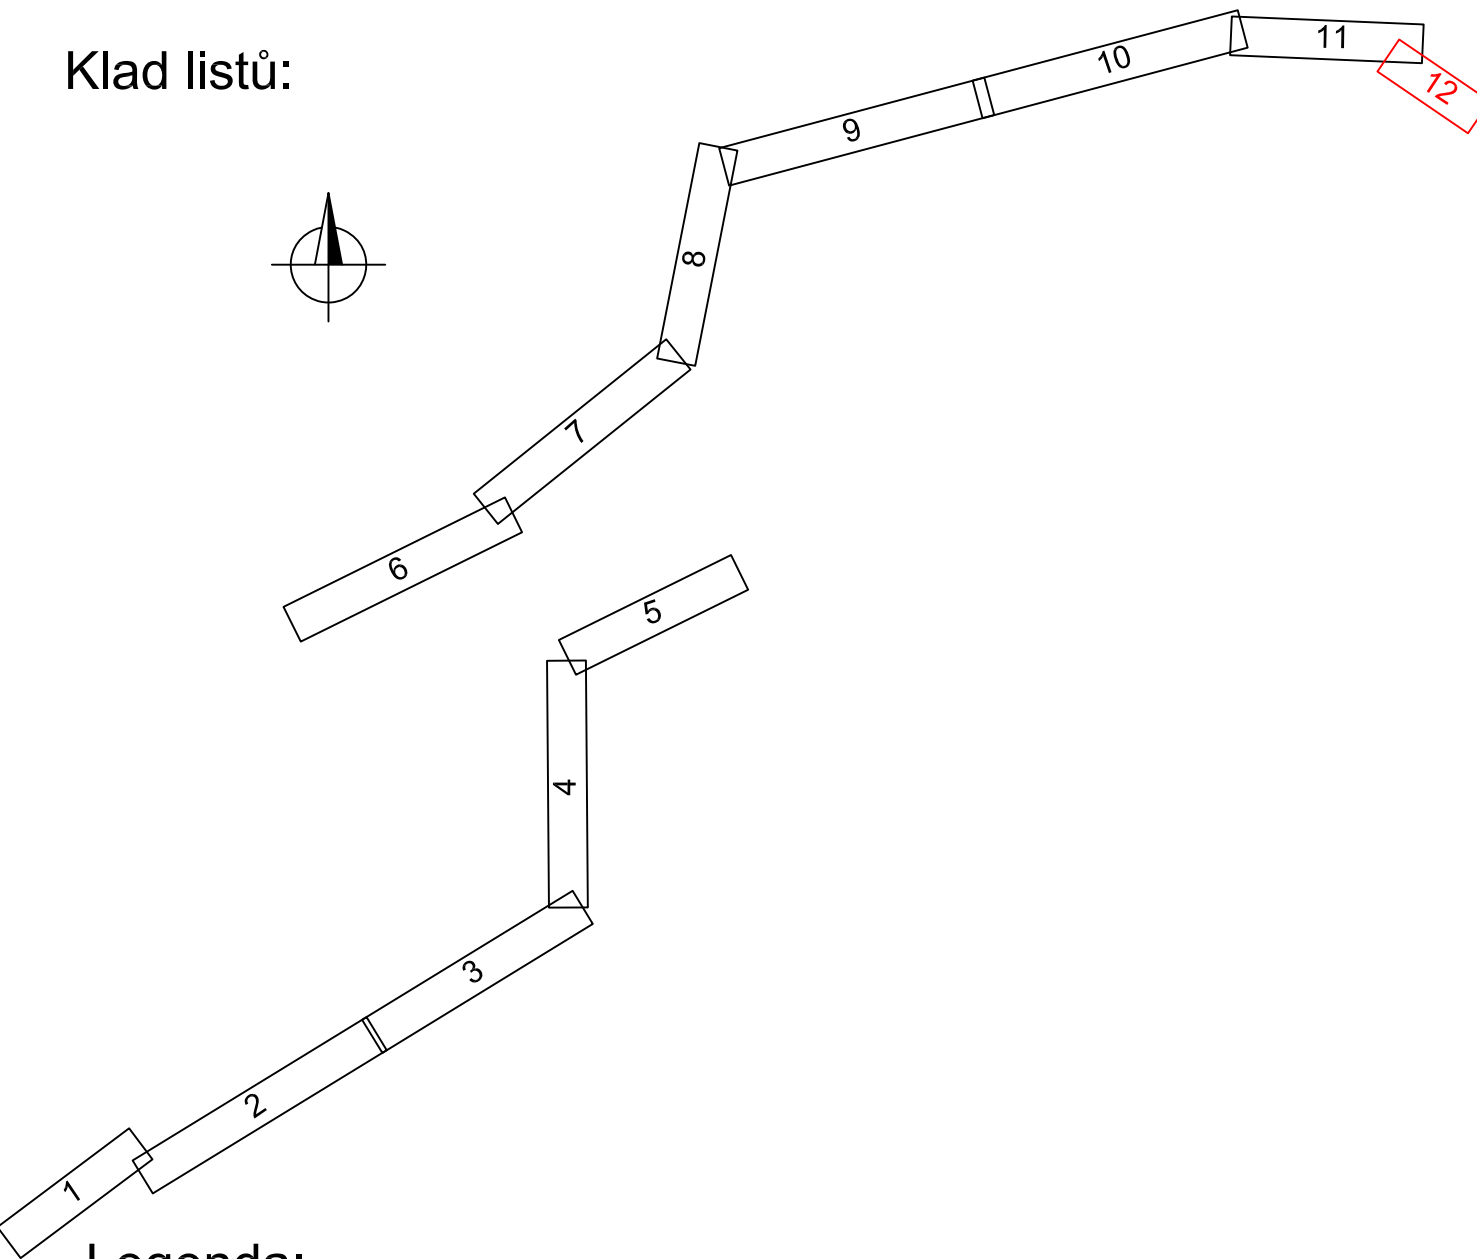
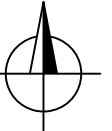


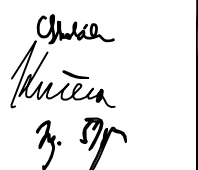

Klad listů:



Legenda:

--- nově navrhovaná kabelová trasa v rámci předmětné stavby

			ČÍSLO SOUPRAVY:
Č. ZMĚNY	DATUM	POPIS REVIZE	

HLAVNÍ INŽENÝR	Ing. Roman Skoták			IXPROJEKTA s.r.o. Bídálky 837/20 639 00 Brno - Štýřice
ODPOVĚDNÝ PROJ.	Jiří Kučera			
VYPRACOVAL	Jiří Kučera			
KONTROLOVAL	Ing. Jiří Šipr			
ČÍS. ZAKÁZKY	17011			

INVESTOR:	SŽDC, s.o., Dílždná 1003/7, 110 00 Praha 1	KRAJ/ÚŘAD	STC a LBK
OBJEDNAVATEL:	SŽDC, s.o., Stavební správa západ, Sokolovská 278/1955, 190 00 Praha 9	LOKALITA	-
NÁZEV OBJEKTU:	Výstavba DOK v traťovém úseku Bakov nad Jizerou – Turnov	FORMÁT	5x4
	C. SITUACE STAVBY	MĚŘÍTKO	1:1000
		DATUM	12/2017
		STUPEŇ	PD (DÚR)
NÁZEV PŘÍLOHY:	Situace stavby v katastrální mapě 1:1.000, list 12	ČÁST DOKUM.:	C.4
		PŘÍLOHA:	12