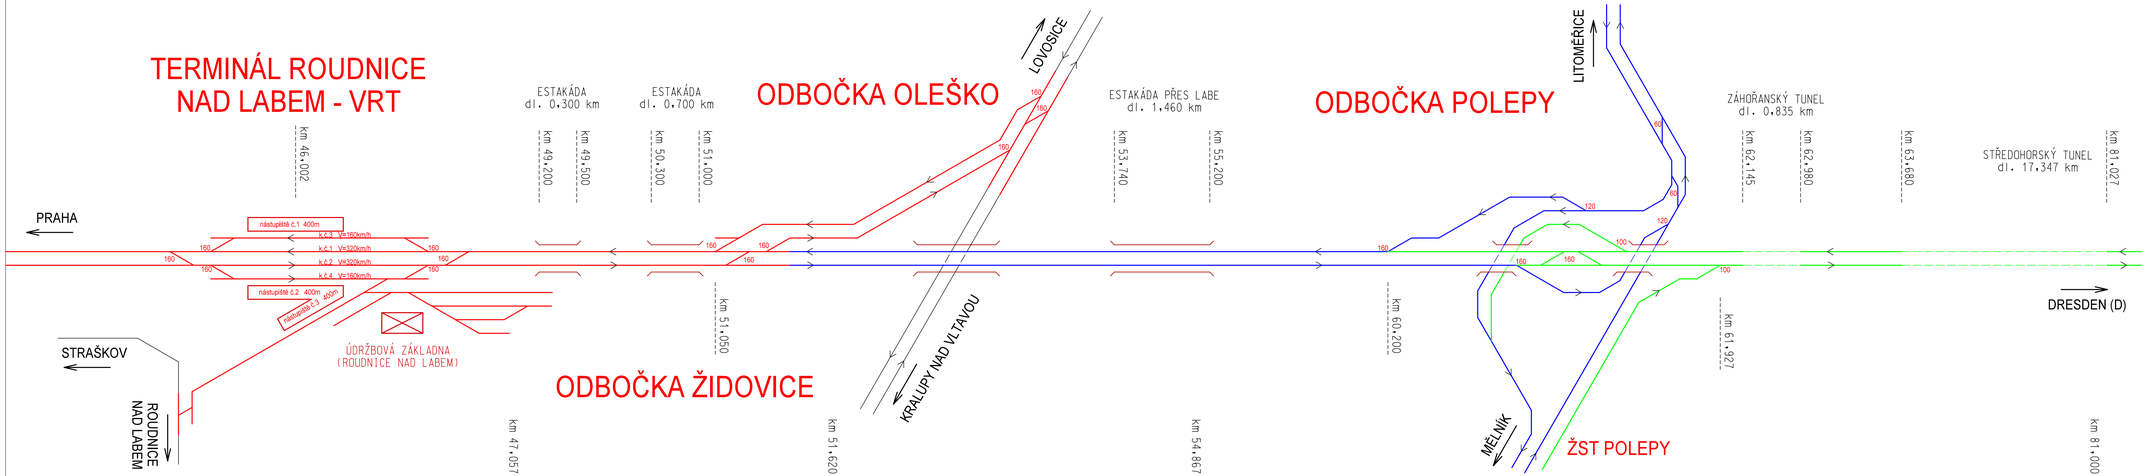

LEGENDA:

- ETAPA Ia (Praha - odb. Židovice - odb. Oleško - Lovosice)
- ETAPA Ib (odb. Židovice - odb. Polepy - Litoměřice)
- ETAPA II (odb. Polepy - Ústí nad Labem)
- ETAPA III (Ústí nad Labem - Stradov - Dresden)
- NAVAZUJÍCÍ STAVBA Všetaty - Zlosyň - Most
- Stávající stav

Akce:

Studie proveditelnosti nového železničního spojení Praha - Drážďany

Objednavatel / Zhotovitel: SPRÁVA ŽELEZNIC

Správa železnic, státní organizace
Dlážděná 1003/7
110 00 Praha 1

Kraj: PRAHA, STŘEDOČESKÝ, ÚSTECKÝ

Vypracoval: ING. JAN JANOUŠEK

úsek modernizace dráhy, samostatné oddělení přípravy VRT

Obsah:

KOLEJOVÉ SCHÉMA

Praha - státní hranice CZ/DE (2. část)

Stupeň: STUDIE PROVEDITELNOSTI

Měřítko: -

Datum: 11 / 2020

Výkres: B.06.02