



POHLED M 1:500  
NOSNÁ KONSTRUKCE - SPOJITÝ NOSNÍK S PEVNÝM LOŽISKEM NA OPĚŘE

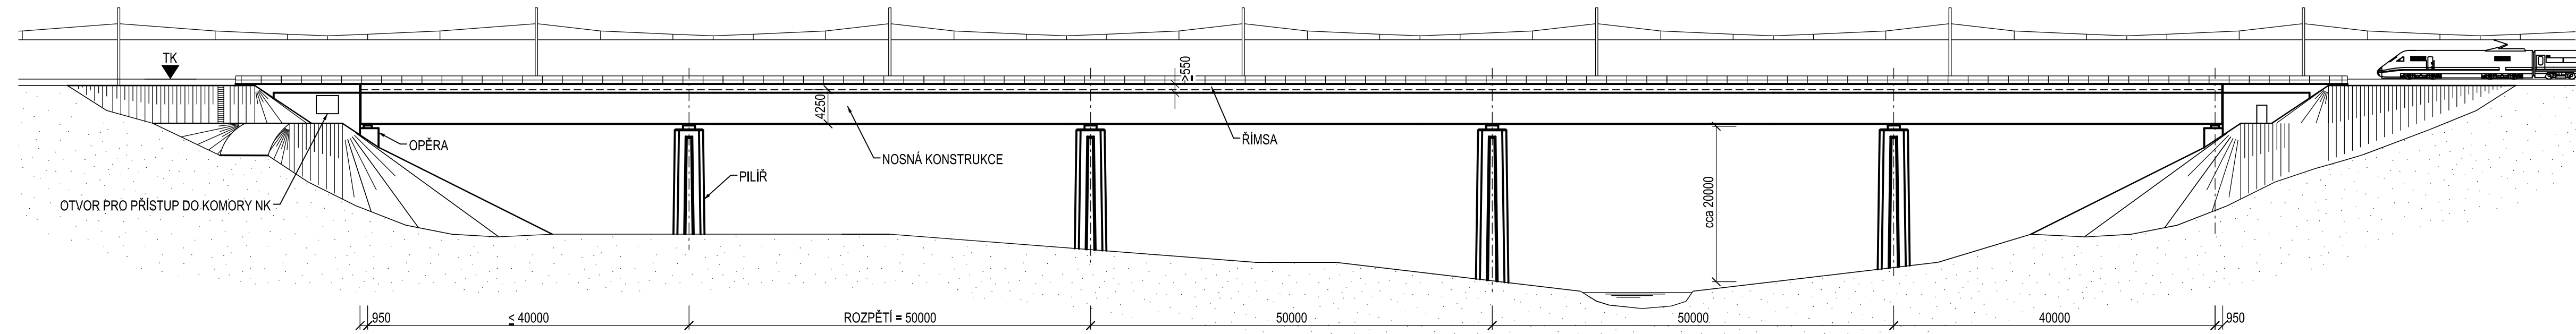

PŮDORYS M 1:500  
NOSNÁ KONSTRUKCE - SPOJITÝ NOSNÍK S PEVNÝM LOŽISKEM NA OPĚŘE

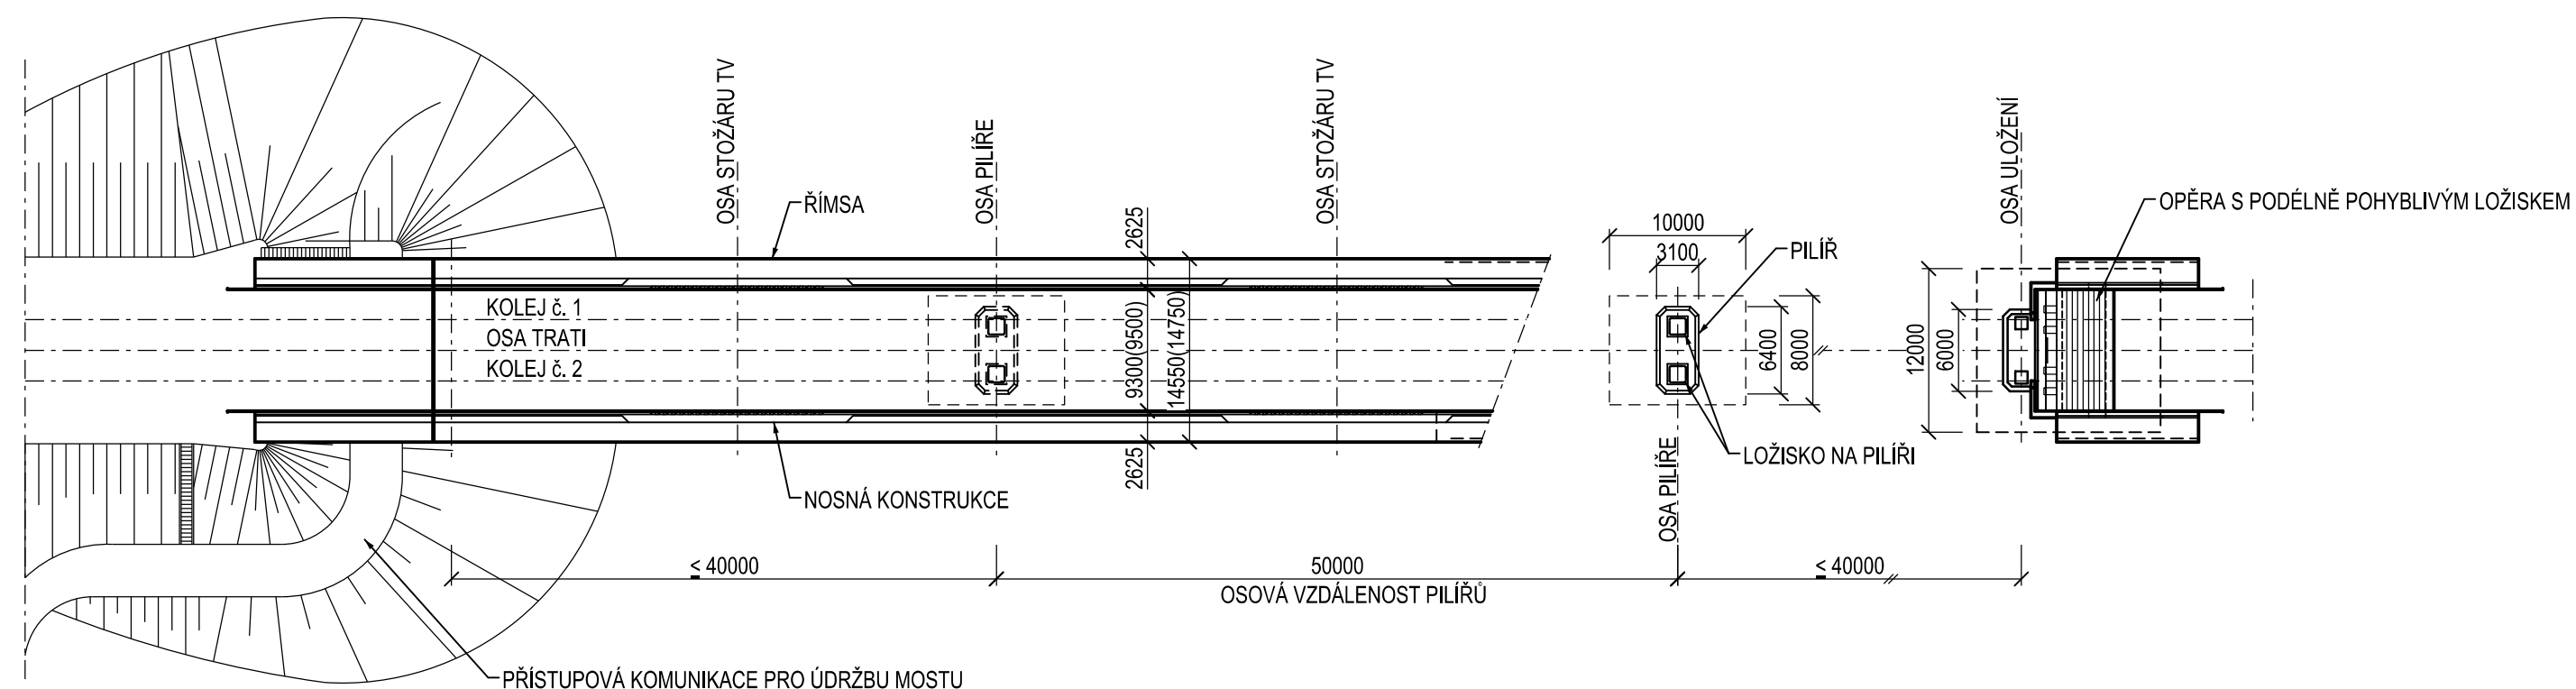

PŘÍČNÝ ŘEZ M 1:100

