



PODÉLNÝ ŘEZ M 1:200
PODCHOD VE STANICI

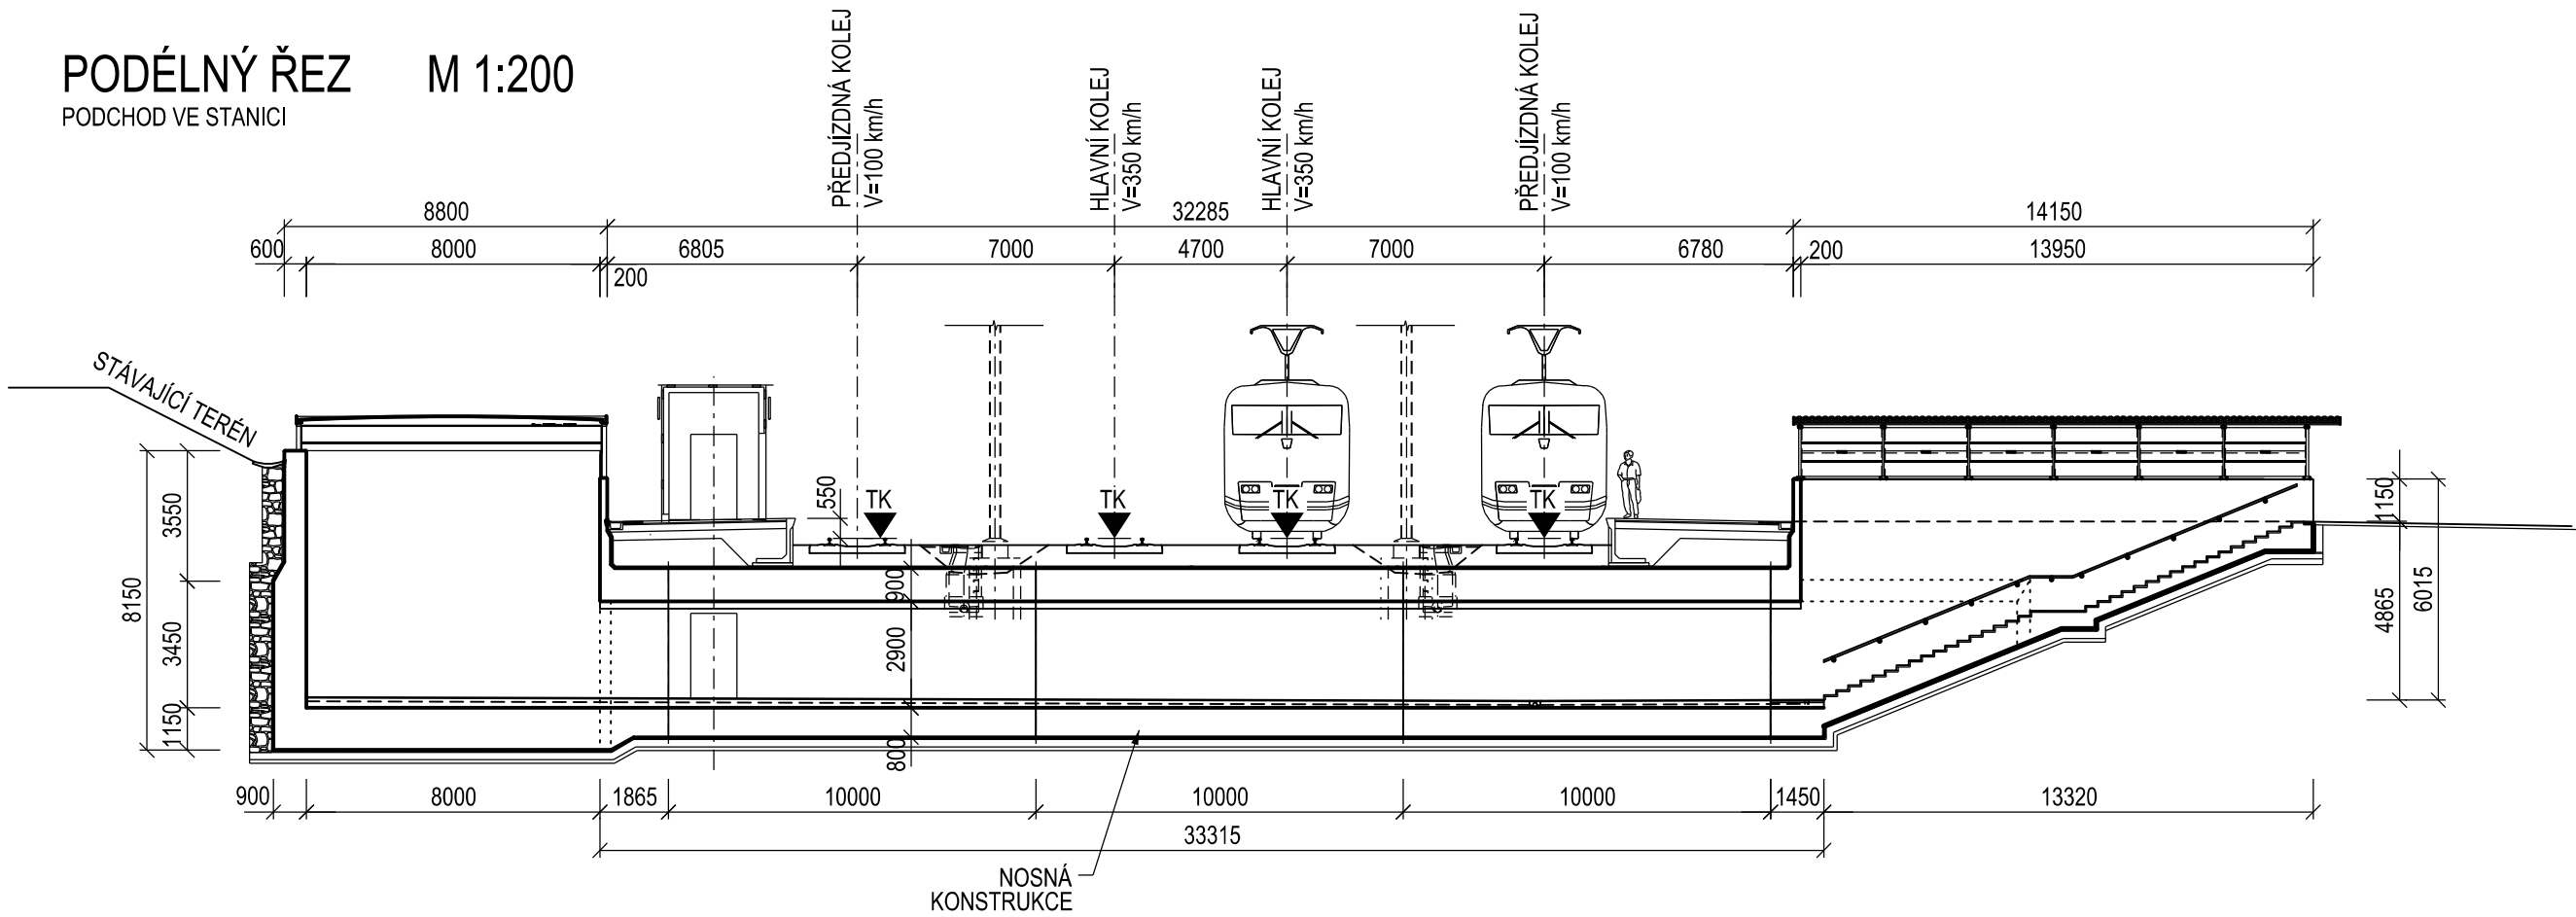

PŮDORYS M 1:200
PODCHOD VE STANICI

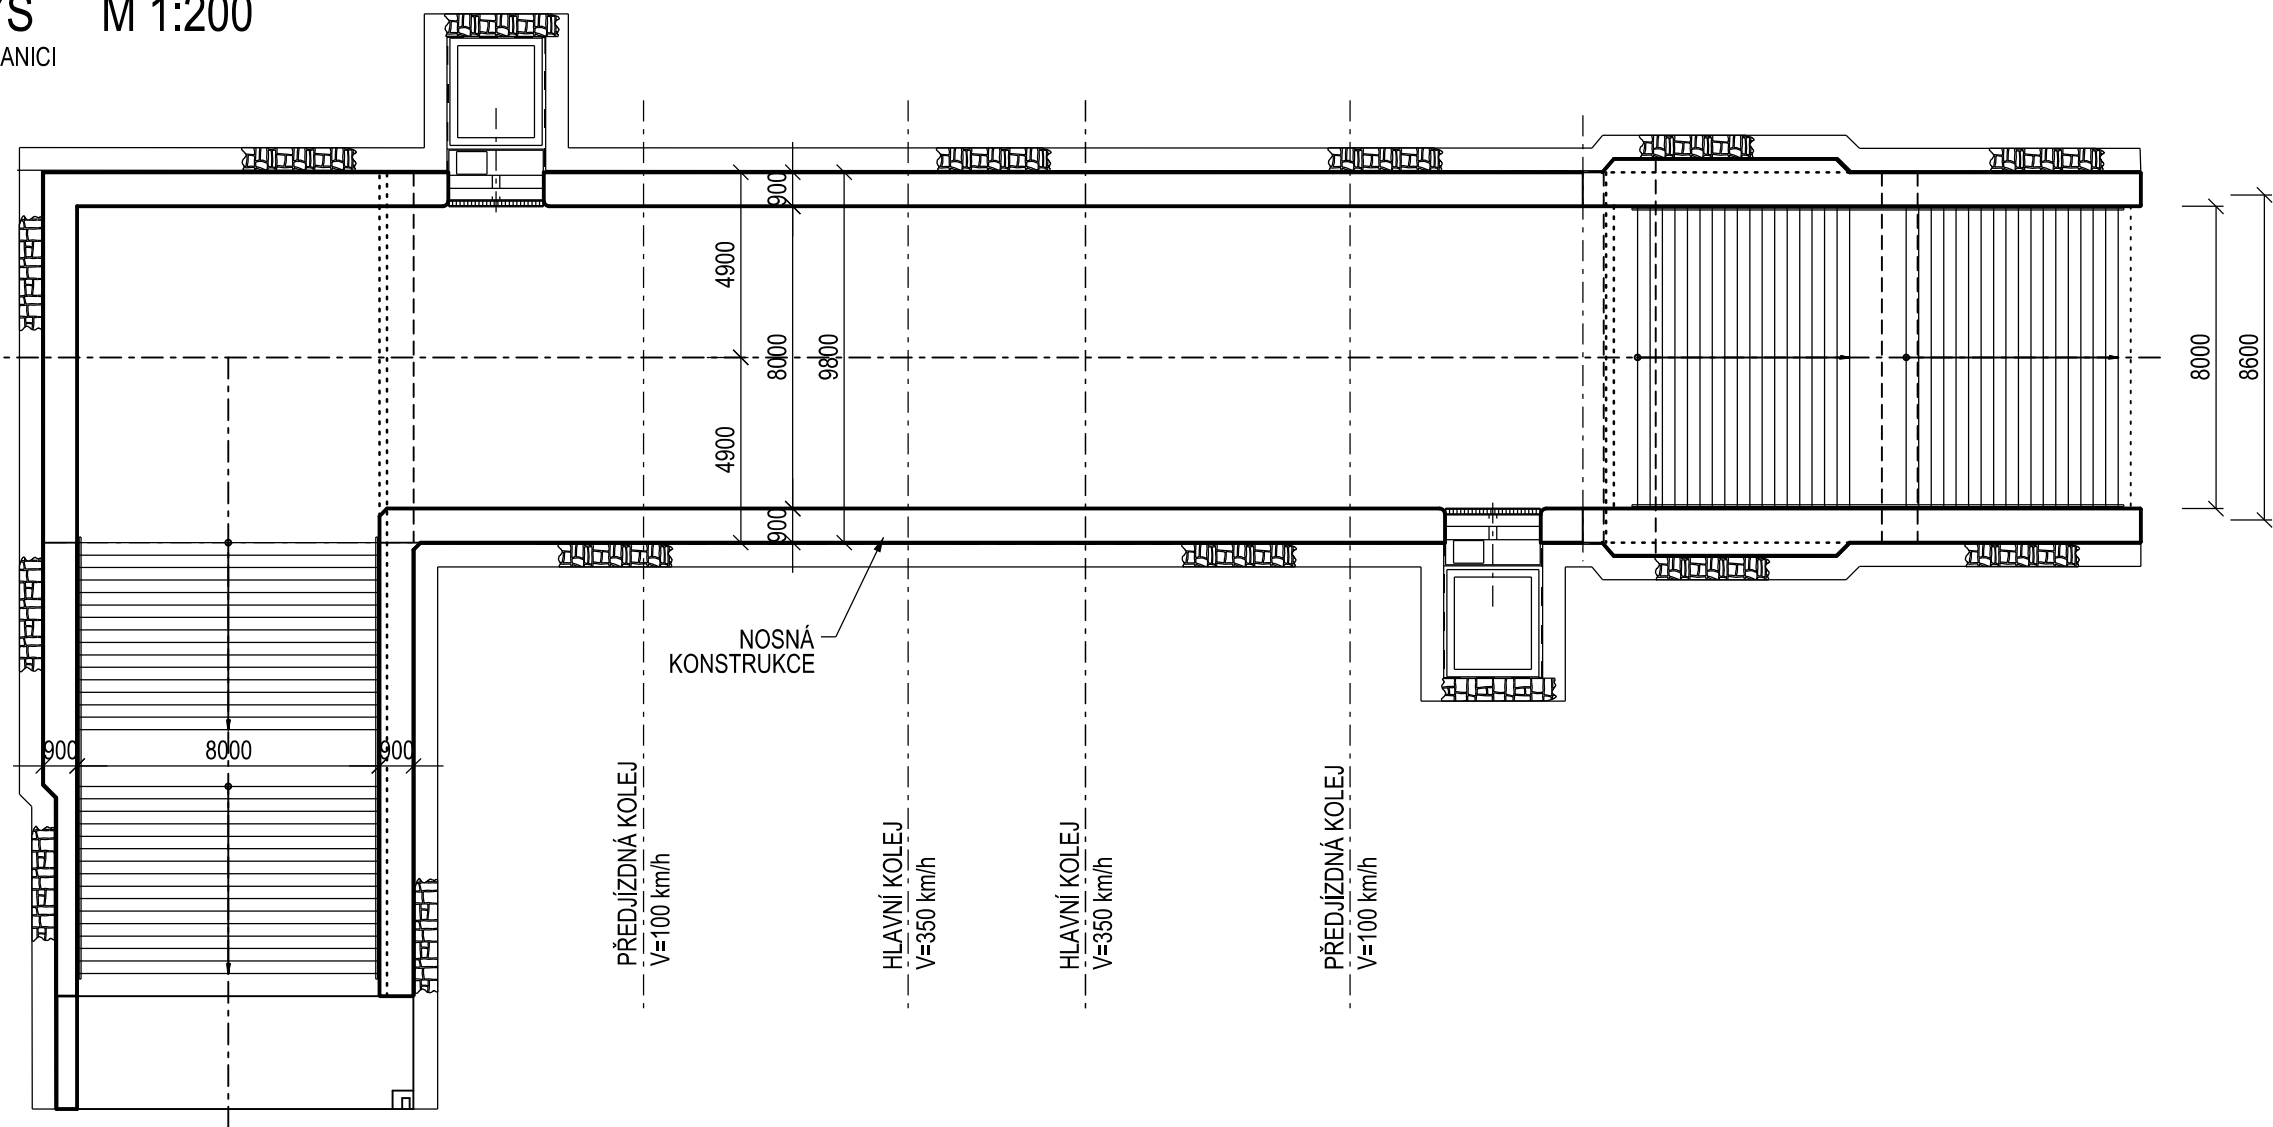

PŘÍČNÝ ŘEZ M 1:100

