



PODÉLNÝ ŘEZ M 1:200
NADJEZD V NÁSYPU

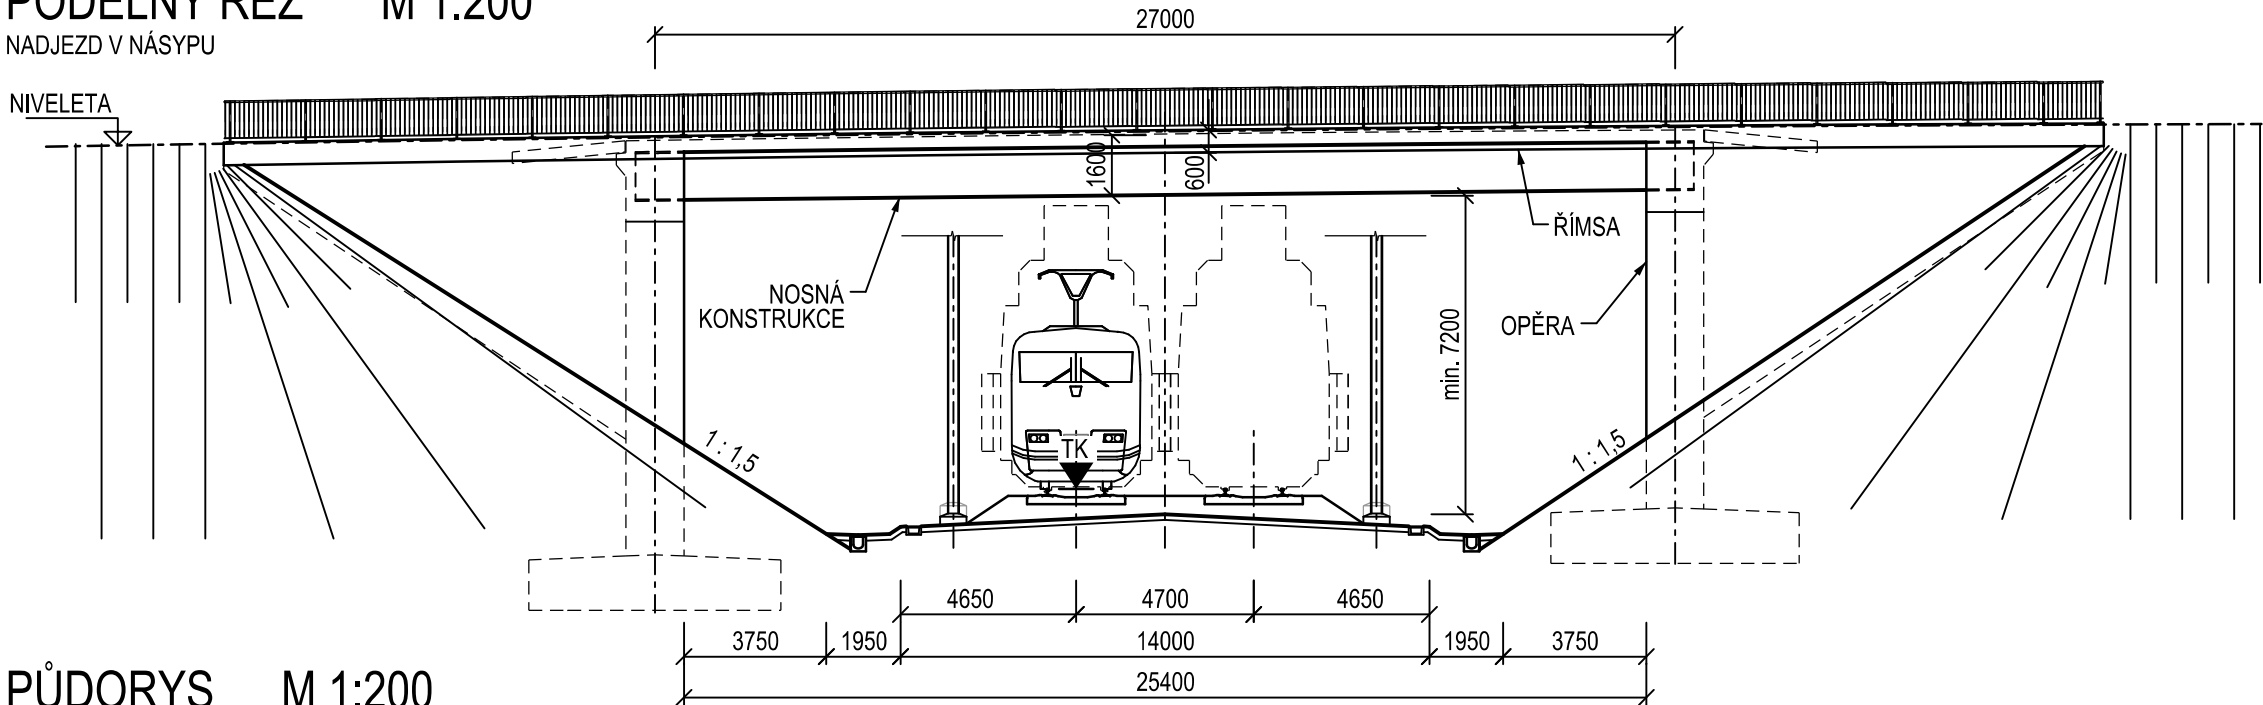

PŮDORYS M 1:200
NADJEZD V NÁSYPU

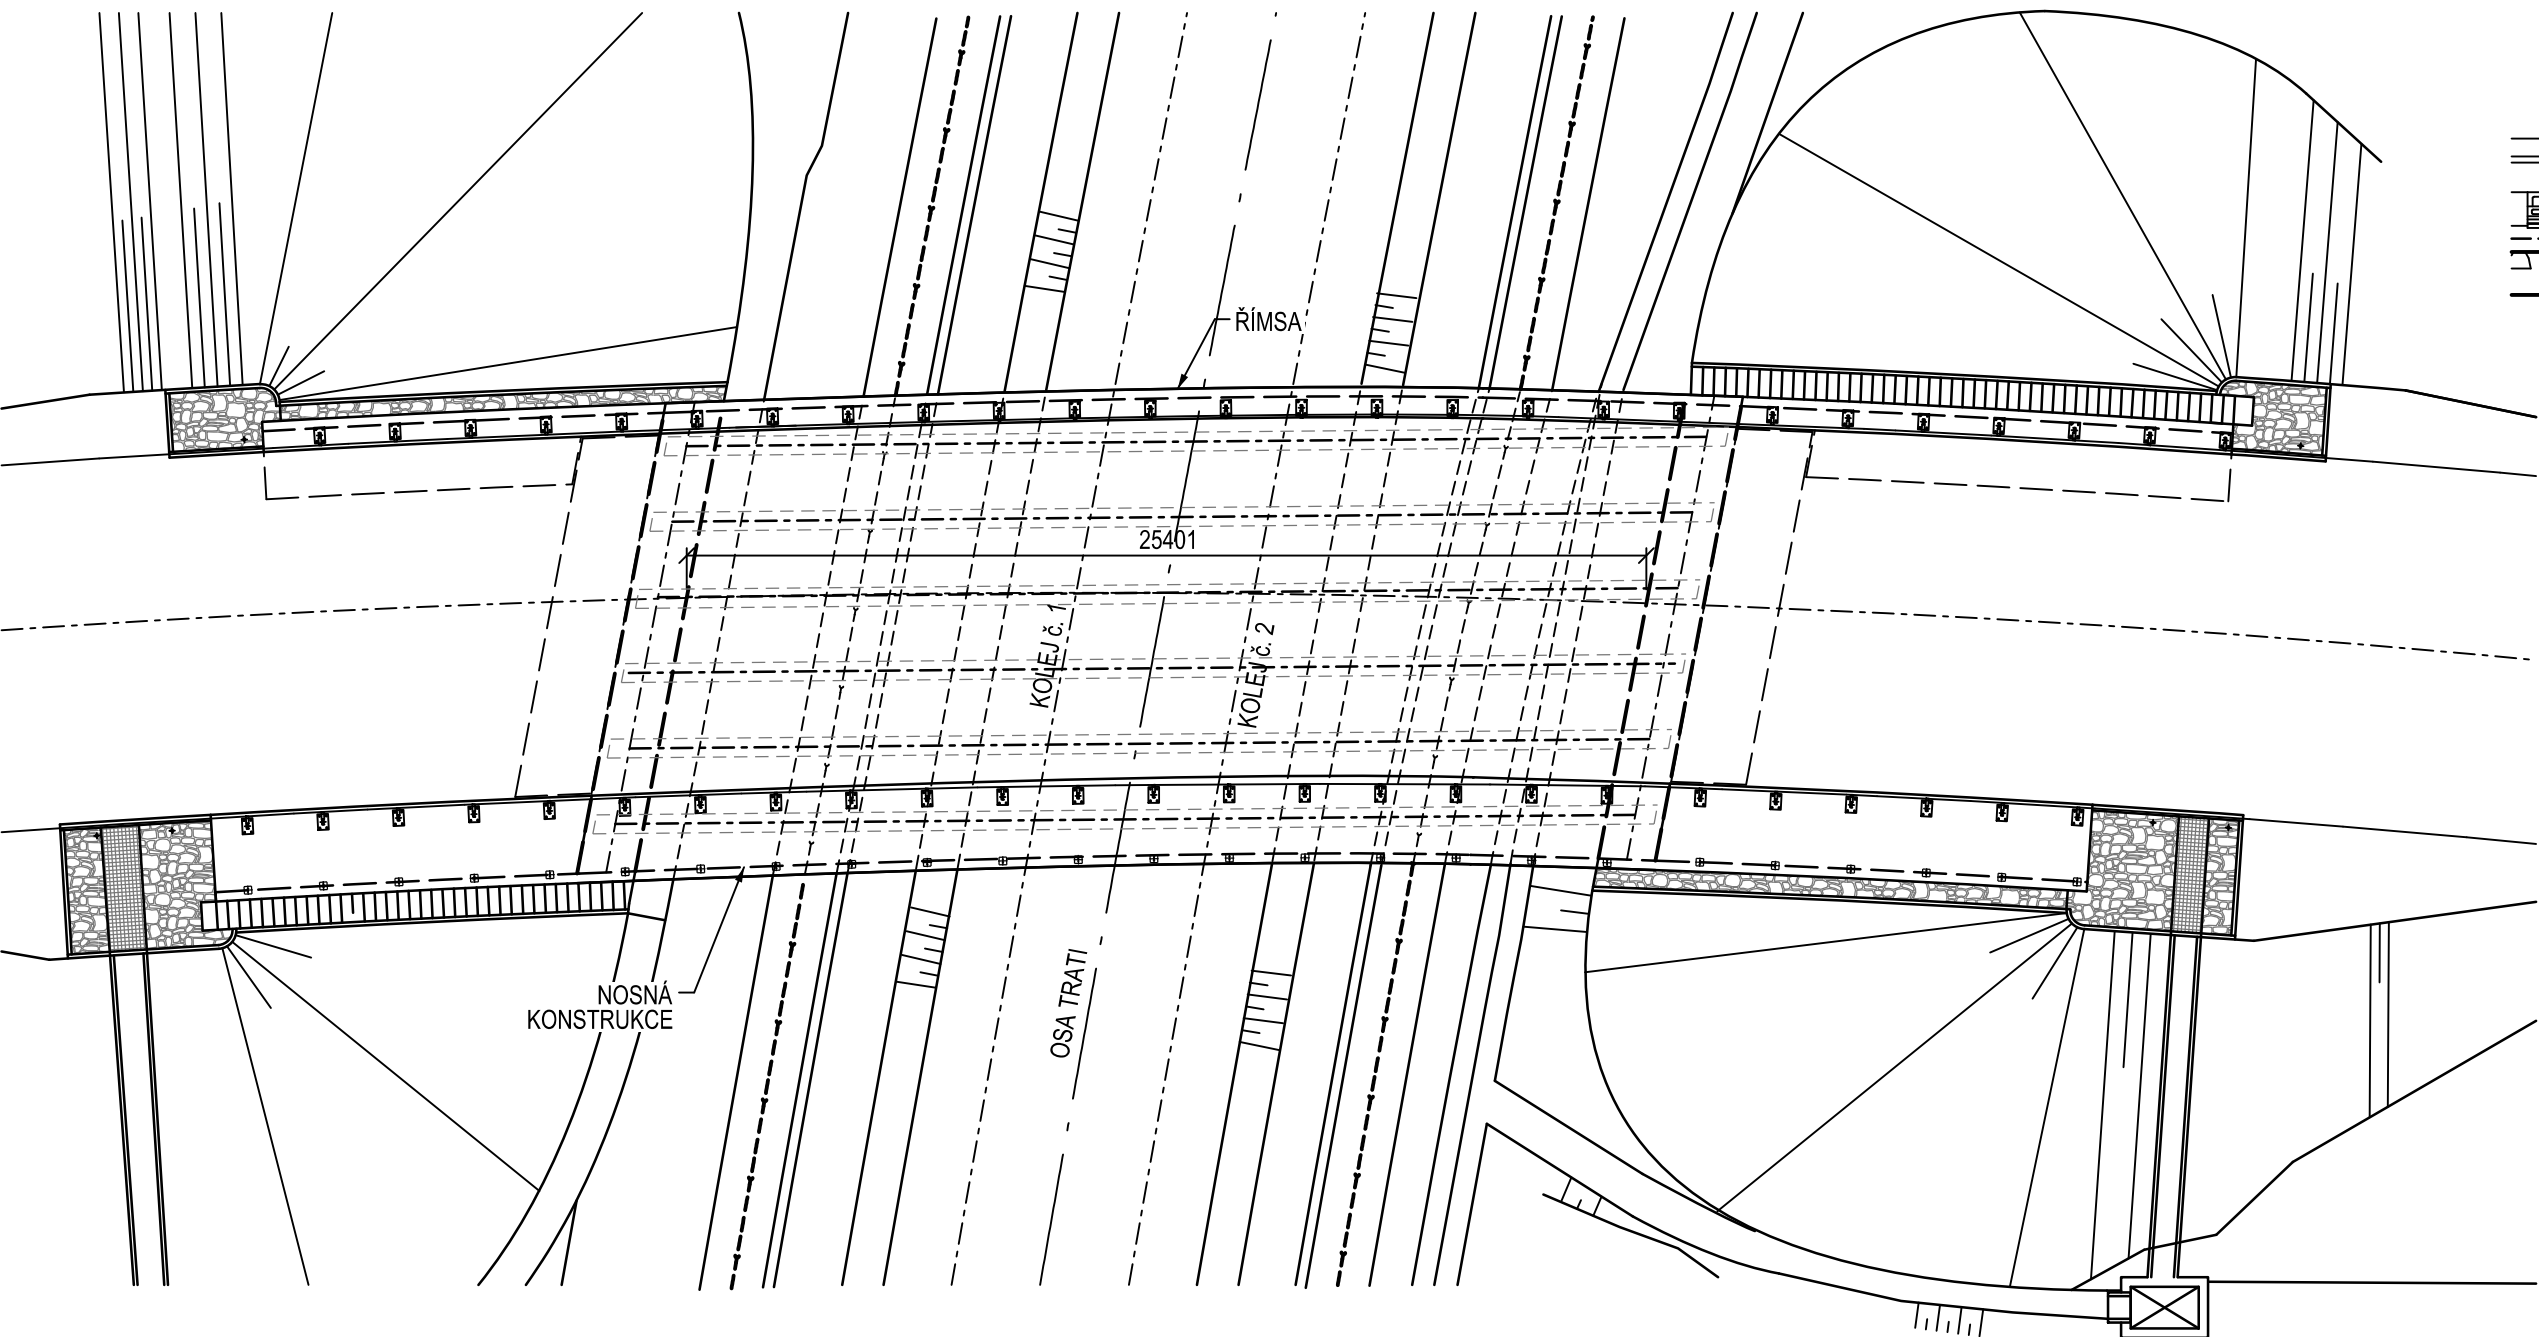

PŘÍČNÝ ŘEZ M 1:100

