



POHLED M 1:500  
NOSNÁ KONSTRUKCE - SOUSTAVA PROSTÝCH NOSNÍKŮ

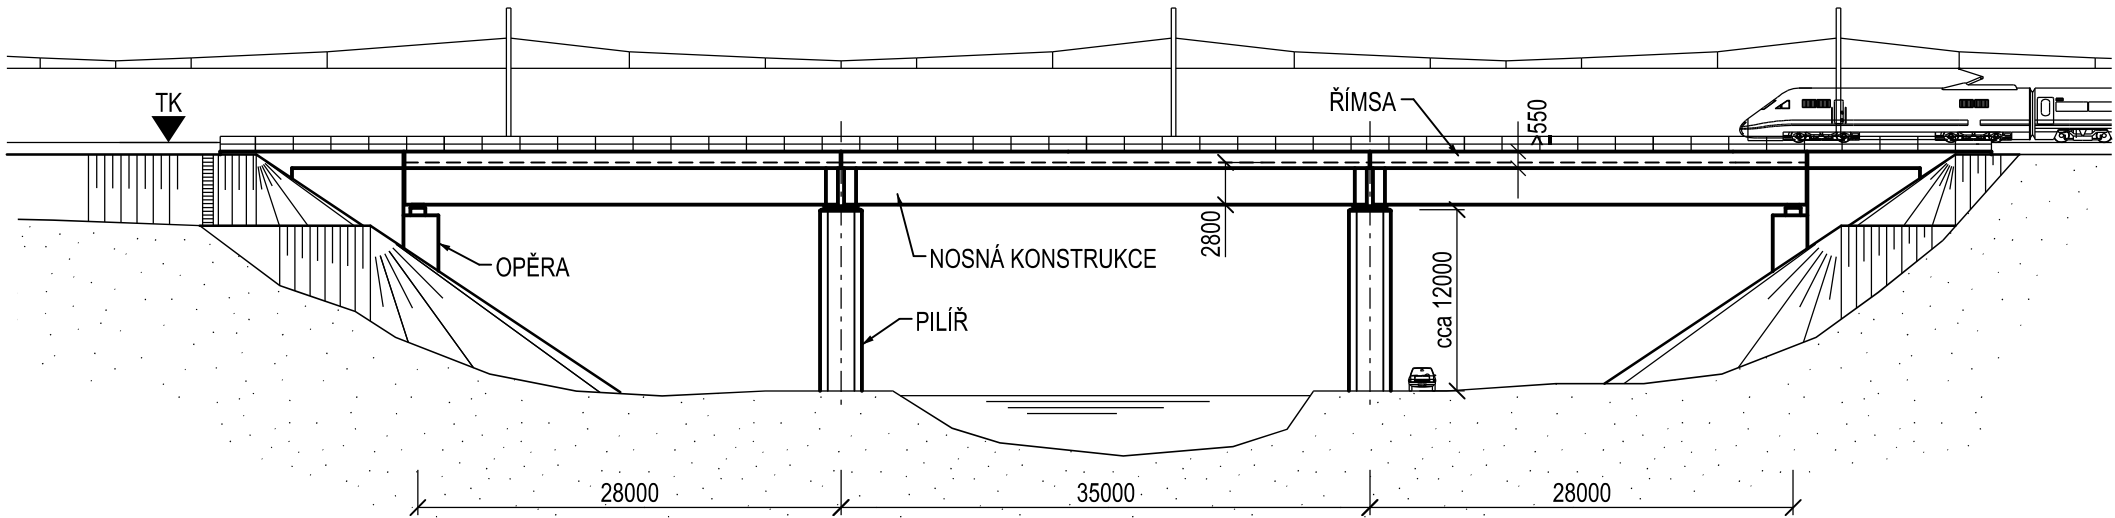

PŮDORYS M 1:500  
NOSNÁ KONSTRUKCE - SOUSTAVA PROSTÝCH NOSNÍKŮ

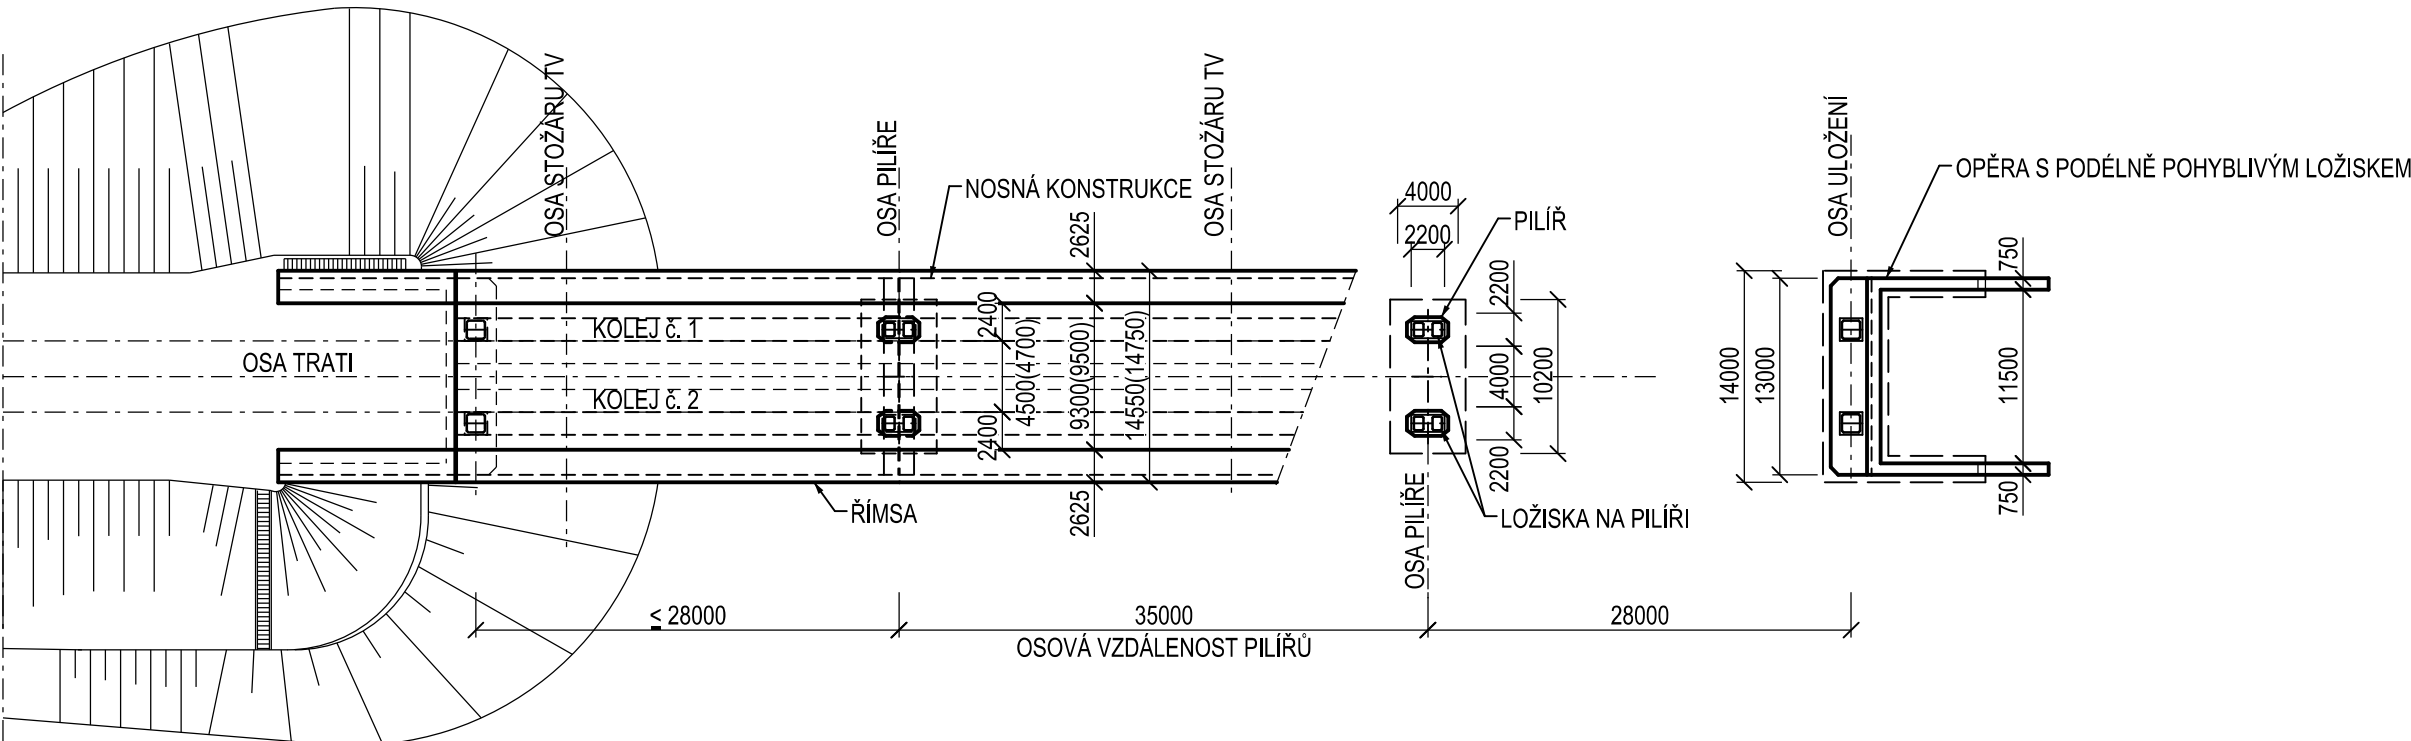

PŘÍČNÝ ŘEZ M 1:100

