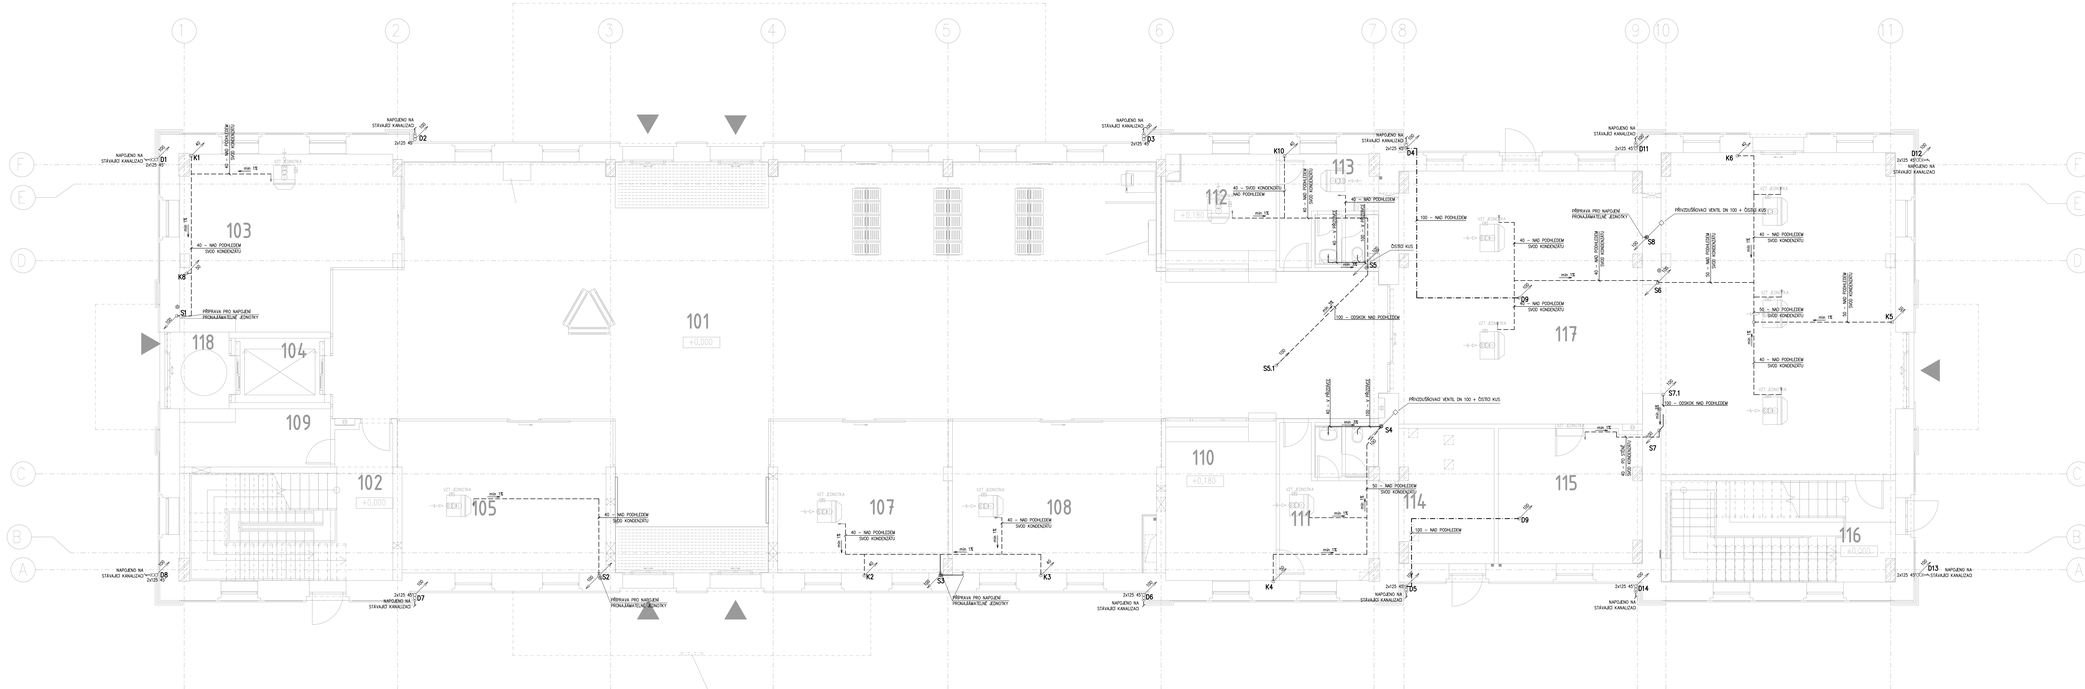

Tabulka místností 1.NP

Číslo	Název	Plocha	Oddělení	Povrch podlah	Povrch stěn	Povrch stropu
TTSk	Místnost	Neurčitá				
1		0,00 m²				
103	Pronájímatelná jednotka	35,85 m²	KOMERČÍ PROSTOR	Keramická dlažba	VPS (akrylika+malba	SDK podhled
105	Pronájímatelná jednotka	33,55 m²	KOMERČÍ PROSTOR	Keramická dlažba	VPS (akrylika+malba	SDK podhled
107	Pronájímatelná jednotka	27,53 m²	KOMERČÍ PROSTOR	Keramická dlažba	VPS (akrylika+malba	SDK podhled
108	Bankomaty, prodejní automaty	32,24 m²	KOMERČÍ PROSTOR	Keramická dlažba	VPS (akrylika+malba	SDK podhled
115	Zázemí pronajímatelné jednotky	28,20 m²	KOMERČÍ PROSTOR	Keramická dlažba	VPS (akrylika+malba	SDK podhled
117	Pronájímatelná jednotka	144,63 m²	KOMERČÍ PROSTOR	Keramická dlažba	VPS (akrylika+malba	SDK podhled
KOMERČÍ PROSTOR: 5		290,99 m²				
112	Pokladna dopravce ČD	13,52 m²	PROSTORY PRO DOPRAVCE	PVC	VPS (akrylika+malba	SDK podhled
113	Zázemí pokladny	16,98 m²	PROSTORY PRO DOPRAVCE	Keramická dlažba	Keramický obklad	SDK podhled
PROSTORY PRO DOPRAVCE: 2		31,50 m²				
110	Pokladna druhého dopravce (Arriva)	15,23 m²	PROSTORY PRO DOPRAVCE 2	PVC	VPS (akrylika+malba	SDK podhled
111	Zázemí pokladny	15,43 m²	PROSTORY PRO DOPRAVCE 2	Keramická dlažba	Keramický obklad	SDK podhled
PROSTORY PRO DOPRAVCE 2: 2		33,65 m²				
114	Sdělovací místnost města Kladno	13,37 m²	PROSTORY PRO MUNICIPALITY	Keramická dlažba	VPS (akrylika+malba	SDK podhled
PROSTORY PRO MUNICIPALITY: 1		13,37 m²				
109	Sklad	8,53 m²	PROSTORY PRO VLASTNÍ VYUŽITÍ SŽ	Keramická dlažba	VPS (akrylika+malba	Bez úpravy
PROSTORY PRO VLASTNÍ VYUŽITÍ SŽ: 1		8,53 m²				
116	Schodiště	24,39 m²	SPOLEČNÉ PROSTORY		VPS (akrylika+malba	Bez úpravy
SPOLEČNÉ PROSTORY: 1		24,39 m²				
101	Odbavovací hala	282,81 m²	VEŘEJNĚ PŘÍSTUPNÉ PROSTORY	Keramická dlažba	VPS (akrylika+malba	Bez úpravy
102	Schodiště	23,69 m²	VEŘEJNĚ PŘÍSTUPNÉ PROSTORY	Keramická dlažba	VPS (akrylika+malba	Bez úpravy
104	Výtah	1,10 m²	VEŘEJNĚ PŘÍSTUPNÉ PROSTORY	Bez úpravy	Bez úpravy	Bez úpravy
118	Zádveří	3,54 m²	VEŘEJNĚ PŘÍSTUPNÉ PROSTORY	Keramická dlažba	VPS (akrylika+malba	Bez úpravy
VEŘEJNĚ PŘÍSTUPNÉ PROSTORY: 4		321,54 m²				
Celkový součet: 18		702,38 m²				

ZAPRACOVÁNÍ PŘÍPOMÍNEK 05/2021

Výškový systém Bpv
Souřadnicový systém S-JTSK

Změna	Název změny	Datum	Provedl	Podpis

Investor, objednatel:
SPRÁVA ŽELEZNIC

Správa železnic, s.o.
Oblastní ředitel
Dlážděná 1003/7, 110 00 Nové Město
Územní odbor
Stavební správa západ
Bubenská 1, 160 00, 160 00 Praha 6

Projektový ústav:
METROPROJEKT Praha a.s.
Argentinská 1925/38
170 00 Praha 7
www.metroprojekt.cz
info@metroprojekt.cz

Zhotovitel:
METROPROJEKT Praha a.s.
Argentinská 1925/38
170 00 Praha 7
generální ředitel: Ing. David Kraus
tel.: +420 296 154 105
www.metroprojekt.cz
info@metroprojekt.cz

Stupeň dok.: DSP

METROPROJEKT

Projektant: Podpis:
Ing. Milan Bárta
+420 296 154 216

Hlavní inženýr projektu: Podpis:
Ing. Ludmila Pánková

Stupeň: DSP + PDPS

Název a druh díla:
"Modernizace trati Kladno (včetně) - - Kladno-Ostrovec (včetně)"

Objednatel:
STŘEDISKO SŽG
TZB
tel.:+420 296 154 400

Hlavní inženýr stavby: Podpis:
Ing. Jakub Huml

Odpovědný projektant: Podpis:
Richard Benda Bc.

Stavební část
Pozemní stavební objekty
Pozemní objekty budov
SO 06-40-02 Úprava výpravní budovy, ŽST Kladno

D.2
D.2.2
D.2.2.1

Vypracoval: Podpis:
Richard Benda Bc.

Kontroloval: Podpis:
Ondřej Stojanov

Název části díla:
ZDRAVOTNĚ TECHNICKÉ INSTALACE
Kanalizace - 1.NP

Změna: -

Číslo zak.: V2023042 | Datum: 05/2021
Měř.: 1:50 | Měřítko: 1:50 | Počet listů: 19 | 7737 | 05 | 02 | 01 | 01

Číslo pří.: 205