Prosklené interiérové stěny
Pohled severní 1:50

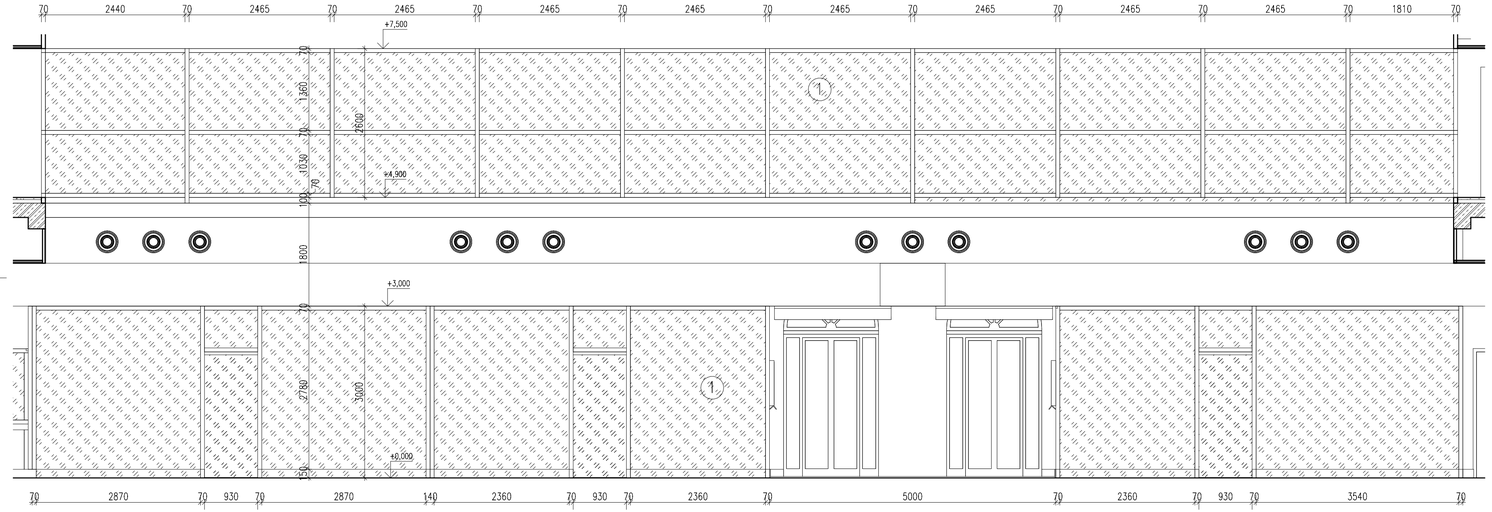

Prosklené interiérové stěny
Pohled západní 1:50

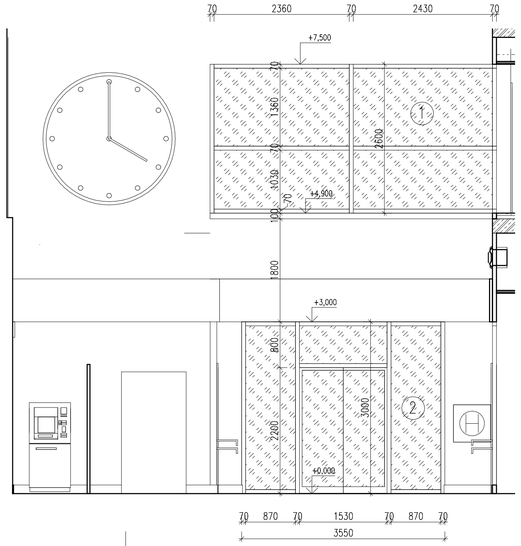

Prosklené interiérové stěny
Pohled východní 1:50

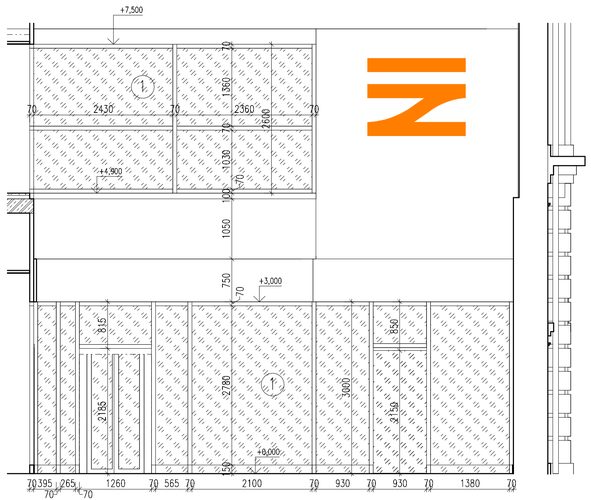

Legenda prosklených stěn:

1) Prosklené stěny interiérové:
strukturální kce – hliník, bezpečnostní dvojsklo

2) Prosklené stěny interiérové požární:
pož. odolnost EI30, strukturální kce – hliník, bezpečnostní dvojsklo

3) Prosklené stěny exteriérové:
–spojovací chodba, profily 50x150 mm, strukturální kce
–hliník, tepelně–izolační trojsklo – parametry:
Ug=0,5, max. Uw=0,9 W/m2K, max g=0,3

Prosklená stěna–výtah 2NP
Pohled čelní 1:50

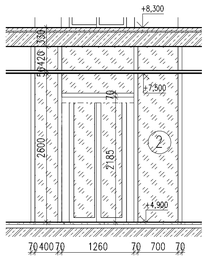

Prosklená stěna–výtah 2NP
Pohled boční 1:50

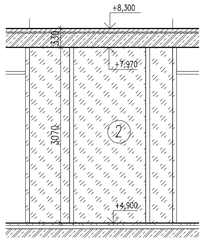

Prosklená stěna–výtah 2NP
Pohled zadní 1:50

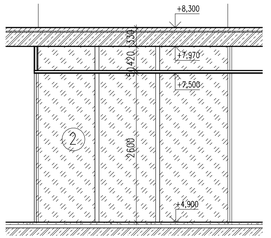

Prosklená exteriérová stěna
Pohled jižní 1:50

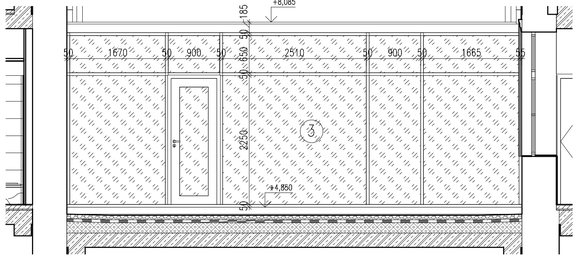

Prosklená exteriérová stěna
Pohled severní 1:50

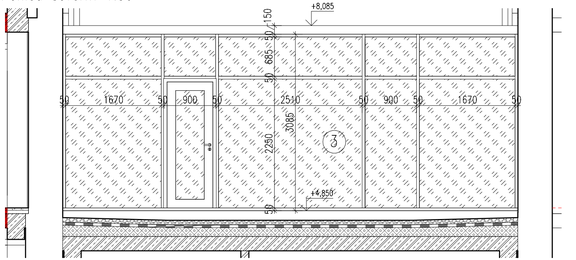

DOKUMENTACE SE ZAPRACOVANÝMI PŘIPOMÍNKAMI

Výškový systém Bpv
Souřadnicový systém S-JTSK

Změna:	Název změny:	Datum:	Provedl:	Podpis:
1	Zapracování připomínek VÚŽ	3.6.2021	Ing. Martin Kloud	

Investor, objednatel:
SPRÁVA ŽELEZNIC
Správa železnic, s.o.
Dlážděná 1003/7
110 00 Praha 1 - Nové Město
kontaktní adresa:
Správa železnic, s.o.
Stavební správa západ
Sokolovská 1955/278, 190 00 Praha 9

Inženýrská činnost:
METROPROJEKT Praha a.s.
Argentinská 1621/36
170 00 Praha 7
www.metroprojekt.cz
info@metroprojekt.cz

METROPROJEKT Praha a.s.
Argentinská 1621/36
170 00 Praha 7
generální ředitel: Ing. David Krása
tel.: +420 296 154 105
www.metroprojekt.cz
info@metroprojekt.cz

METROPROJEKT

Souprava číslo:

HIP: **Ing. Milan Bárta** Podpis:
tel.: +420 296 154 245

Specialista profese: **Ing. Ludmila Pánková** Podpis:

Stupeň: **DSP + PDPS**

Název a účel díla:
"Modernizace trati Kladno (včetně) - - Kladno-Ostrovec (včetně)"

Zpracovatelský útvar:
STŘEDISKO S52
STAVEBNÍ
tel.: **+420 296 154 349**

Vedoucí útvaru: **Roman Dušek** Podpis:

Odpovědný projektant: **Ing. arch. Miroslav Rous** Podpis:

Název části díla:
Stavební část
Pozemní stavební objekty
Pozemní objekty budov
SO 06-40-02 Úprava výpravní budovy, ŽST Kladno

D.2
D.2.2
D.2.2.1

Vypracoval: **Ing. Martin Kloud** Podpis:

Kontroloval: **dle přiloh** Podpis:

Název přílohy:
PROSKLENÉ STĚNY

Změna: **-**

Číslo příl.: **036**

Skup. znak: **V20/2042** Datum: **04/2021**
Počet formátů: **10 x A4** Měřítko: **1:50**
IČO: **19 7737 05 02 01 01**