




ŘEZ L1  
1 : 50

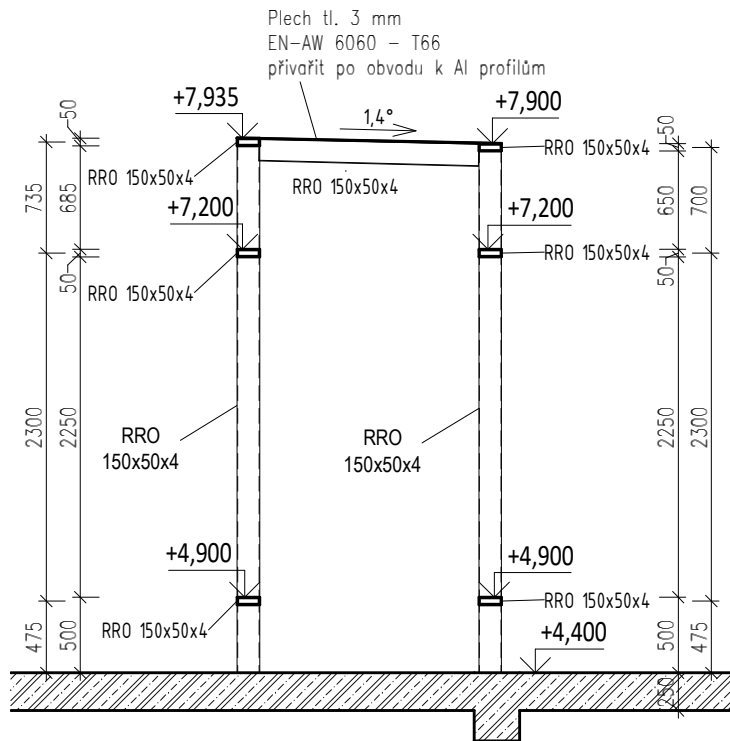


Řez L2  
1 : 50

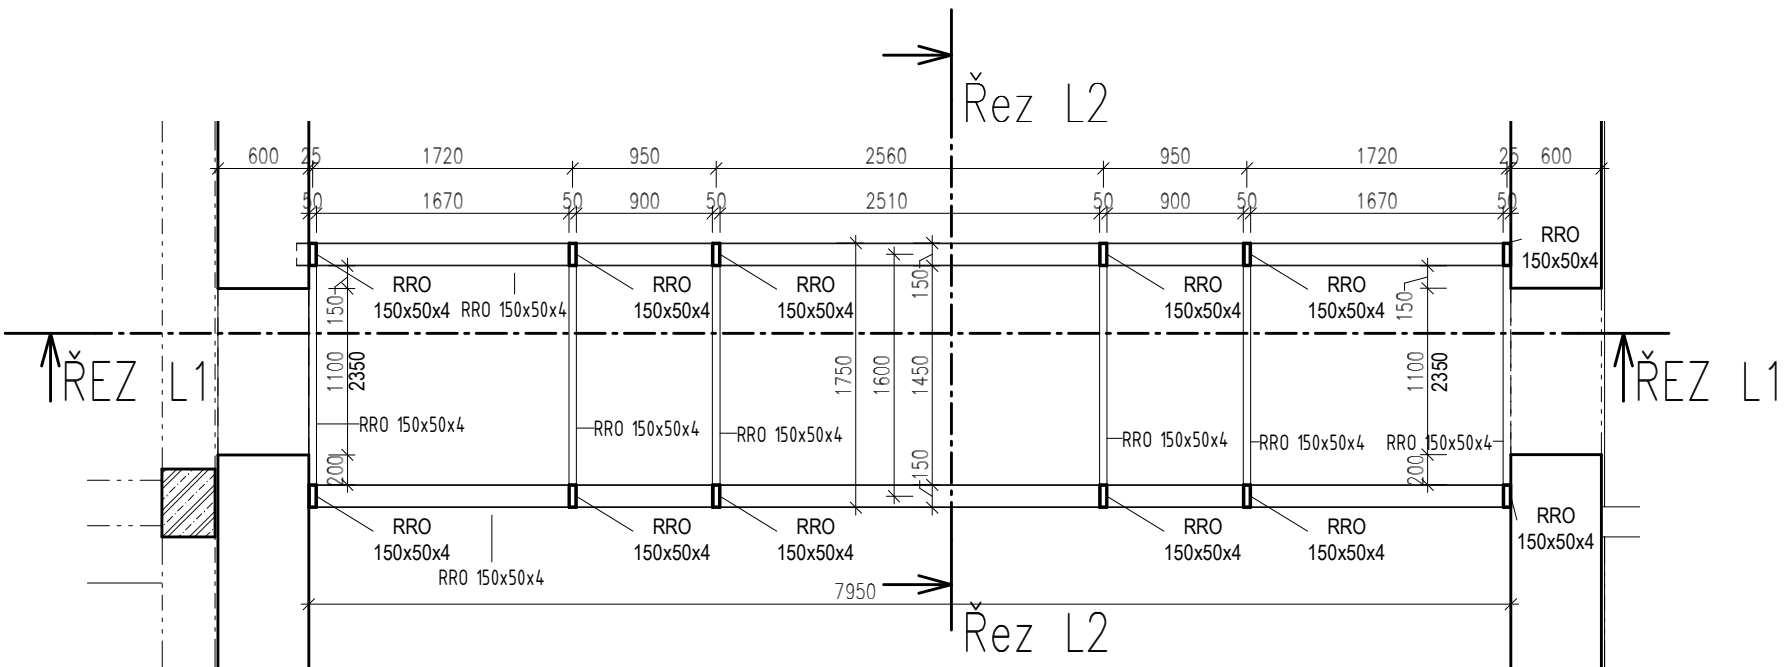


PŮDORYS - LÁVKA  
1 : 50

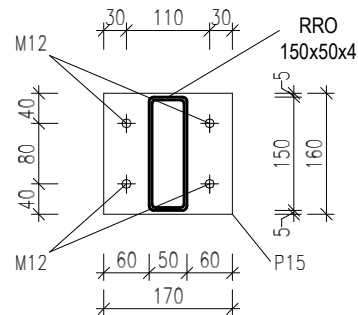

Detail A - půdorys  
1 : 10

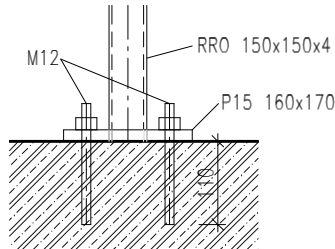

Detail A - řez  
1 : 10

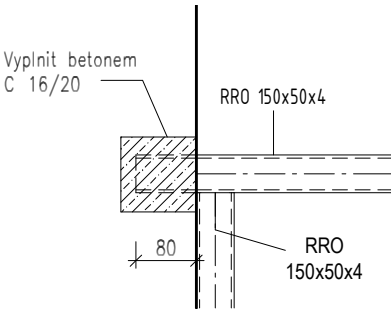

Detail B  
1 : 10

Poznámky:  
- všechny spoje jsou svařované na plnou únosnost pokud není uvedeno jinak

MATERIÁL:  
Hliník: EN-AW 6060 - T66  
Šrouby třídy 8.8

Výškový systém Bpv  
Souřadnicový systém S-JTSK  
DOKUMENTACE SE ZAPRACOVANÝMI PŘIPOMÍNKAMI

Změna:	Název změny:	Datum:	Provedl:	Podpis:
--------	--------------	--------	----------	---------

Investor, objednatel: <b>SPRÁVA ŽELEZNIC</b>	Správa železnic, s.o. Dlážděná 1003/7 110 00 Praha 1 - Nové Město kontaktní adresa: Správa železnic, s.o. Stavební správa západ Sokolovská 1955/278, 190 00 Praha 9	Inženýrská činnost: <b>METROPROJEKT Praha a.s.</b> Argentinská 1621/36 170 00 Praha 7 www.metroprojekt.cz info@metroprojekt.cz
---	---	---

<b>METROPROJEKT Praha a.s.</b> Argentinská 1621/36 170 00 Praha 7 generální ředitel: Ing. David Krása tel.: +420 296 154 105 www.metroprojekt.cz info@metroprojekt.cz	<b>METROPROJEKT</b>	Souprava číslo:
---	---------------------	-----------------

HIP: <b>Ing. Milan Bárta</b> tel.: +420 296 154 245 Specialista profese: <b>Ing. Ludmila Pánková</b> Stupeň: <b>DSP + PDPS</b>	Podpis:	Název a účel díla: <b>"Modernizace trati Kladno (včetně) - - Kladno-Ostrovec (včetně)"</b>
---	---------	---

Zpracovatelský útvar: <b>STŘEDISKO S52 STAVEBNÍ</b> tel.: +420 296 154 349 Vedoucí útvaru: <b>Roman Dušek</b> Odpovědný projektant: <b>Ing. Pavol Novosád</b>	Podpis:	Název části díla: <b>Stavební část Pozemní stavební objekty Pozemní objekty budov SO 06-40-02 Úprava výpravní budovy, ŽST Kladno</b>	<b>D.2 D.2.2 D.2.2.1</b>
---	---------	---	----------------------------------

Vypracoval: <b>Jan Cihlár</b>		Podpis:	Název přílohy: <b>STAVEBNĚ KONSTRUKČNÍ ŘEŠENÍ</b>						Změna: <b>-</b>
Kontroloval: <b>Ing. Josef Beneš</b>		Podpis:	<b>Spojovací lávka</b>						Číslo příl.: <b>120</b>
Skart. znak: <b>V20/2042</b>	Datum: <b>02/2021</b>								
Počet formátů: <b>3 x A4</b>	Měřítka:	IČD:	<b>19</b>	<b>7737</b>	<b>05</b>	<b>02</b>	<b>01</b>	<b>01</b>	