

SEZNAM STAVEBNÍCH POSTUPŮ A FÁZÍ:

Seznam stavebních postupů (SP)

SP 1a	Odb.Káraný, kol.č.2
SP 1b	Odb.Káraný, kol.č.1
SP 2a	Úsek Lysá-Káraný, kol.č.1 a TV, mostní objekt
SP 2b	Úsek Lysá-Káraný, kol.č.1, žel.spodek a svršek
SP 3a	Úsek Lysá-Káraný, kol.č.2 a TV, mostní objekt
SP 3b	Úsek Lysá-Káraný, kol.č.2, žel.spodek a svršek
SP 4	Úsek Káraný-Čelákovice, kol.č.2, Provizorní přeložka
Zimní přestávka	
SP 5a	Úsek Káraný-Čelákovice, kol.č.1; Most Labe - vyjmutí kce
SP 5b	Úsek Káraný-Čelákovice, kol.č.1; Most Labe - pilíře, opěry, nová kce č.2, výsun
SP 5c	Most Labe - nová kce č.1, výsun
SP 5d	Úsek Káraný-Čelákovice, kol.č.1; Most Labe - osazení
SP 6	Úsek Káraný-Čelákovice, kol.č.2; Provizorní přeložka
SP 7a	Odb.Káraný, kol.č.2
SP 7b	Odb.Káraný, kol.č.1
SP 8	Dokončující práce

Seznam stavebních fází (SF) - most v km 6,330

SF 1	Přípravné práce (dtto SP0)
SF 2	Osazení vodotěsných jímek u pilířů
SF 3	Zřízení provizorního přemostění
SF 4	Vyjmutí stávajících nosných konstrukcí z koleje č.1
SF 5	Přestavba opěr a pilířů; montáž nosné konstrukce č.2
SF 6	Podélný výsun nové nosné konstrukce (montážní nos na pilíři P1)
SF 7	Podélný výsun nové nosné konstrukce (montážní nos na pilíři P2)
SF 7a	Přerušení podélného výsunu nové nosné konstrukce č.2; montáž nové nosné konstrukce č.1
SF 8	Podélný výsun nové nosné konstrukce přes mostní otvor č.3; aktivace montážní podpory na člunu
SF 9	Výsun nové nosné konstrukce přes mostní otvor č.3 (montážní nos na pilíři P3)
SF 10	Výsun nové nosné konstrukce přes mostní otvor č.4; aktivace montážní podpory na člunu
SF 11	Výsun nové nosné konstrukce přes mostní otvor č.4 (montážní nos na opěře OP2)
SF 12	Osazení nové nosné konstrukce na ložiska (uvedení kol.č.1 do provozu)
SF 13	Demontáž provizorního přemostění

LEGENDA:

	stávající koleje, zařízení a objekty
	kolej bez provozu
	rušené koleje
	kolej a objekty v rekonstrukci
	práce na násypovém tělese
	provizorní kolej a objekty
	dokončená kolej a objekty
	úrovňový přejezd
	most, podchod
	propustek
	nástupiště
	mostní konstrukce (montáž, zasouvání)
	práce na spodní stavbě objektu

DOKUMENTACE SE ZAPRACOVANÝMI PŘÍPOMÍNKAMI 12/2015

01	Úpravy po připomínkách	25.11.2015	Ing. P. Ocásek	
Změna:	Název změny:	Datum:	Provedl:	Podpis:





Investor, objednatel:	 Správa železniční dopravní cesty, státní organizace Dlážděná 1003/7 110 00 Praha 1	kontaktní adresa: Správa železniční dopravní cesty, s.o. Stavební správa západ Sokolovská 278/1955, 190 00 Praha 9
-----------------------	---	--





METROPROJEKT Praha a.s. nám. I. P. Pavlova 2/1786 120 00 Praha 2 generální ředitel: Ing. David Krása tel.: +420 296 154 105 www.metroprojekt.cz info@metroprojekt.cz		Souprava číslo:
--	---	-----------------

HIP: Ing. Jan Nosek tel.: +420 296 154 221 dokumentace pro územní rozhodnutí Stupeň: přípravná dokumentace	Podpis:	Název a účel díla: Optimalizace trat'ového úseku Lysá nad Labem (mimo) – Čelákovice (mimo)
---	---------	--

Zpracovatelský útvar: S 51 - stavební tel.: +420 296 154 202 Vedoucí útvaru: Ing. Jaroslav Kácovský	Podpis:	Název části díla: Zásady organizace výstavby	B B.12
--	---------	--	-------------------

Odpovědný projektant: Ing. Miroslav Halama	Podpis:	Název přílohy: Schémata etapizace výstavby	Změna: 01
Vypracoval: Ing. Petr Ocásek	Podpis:		Číslo příl.: 400
Skart. znak: V20/2037	Datum: 6/2016		
Počet formátů: 10 x A4	Měřítko: schéma	IČD: 15 6563 02 12 00 00	

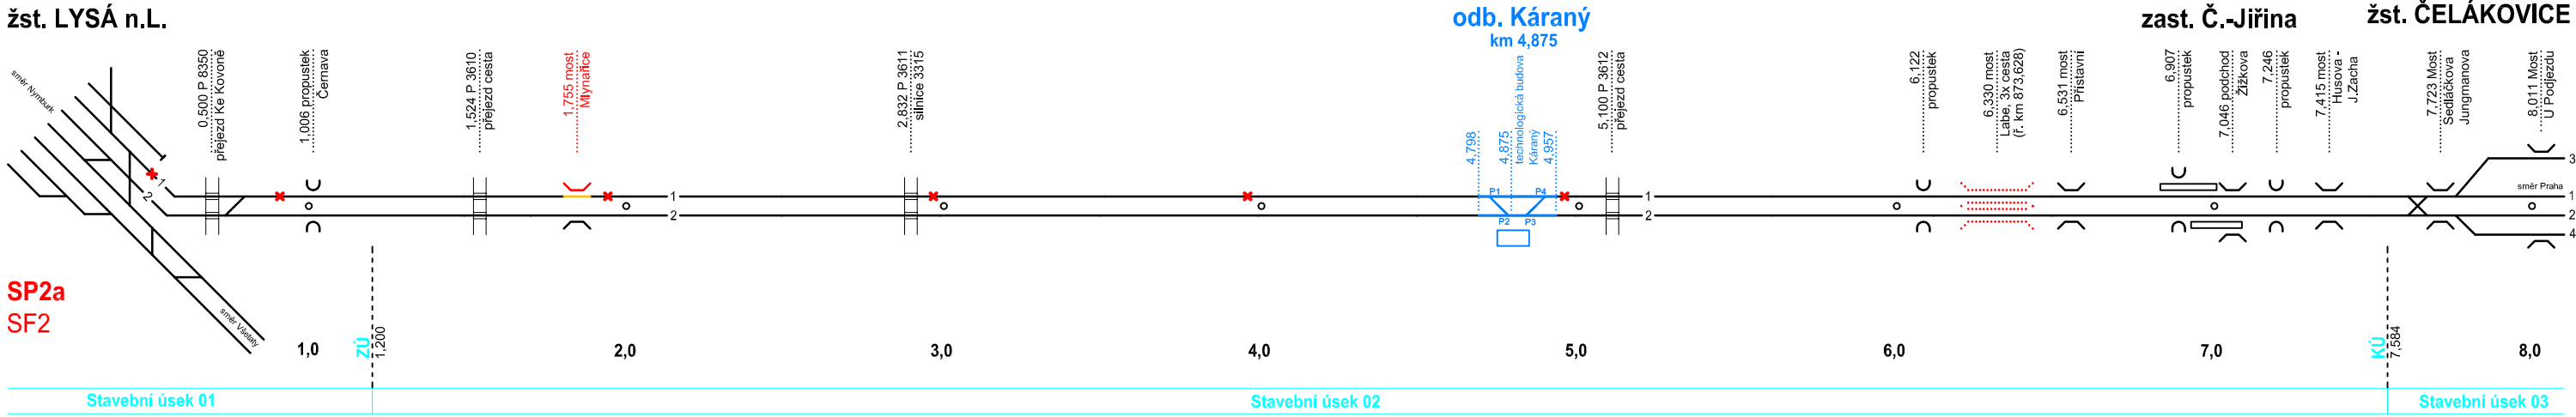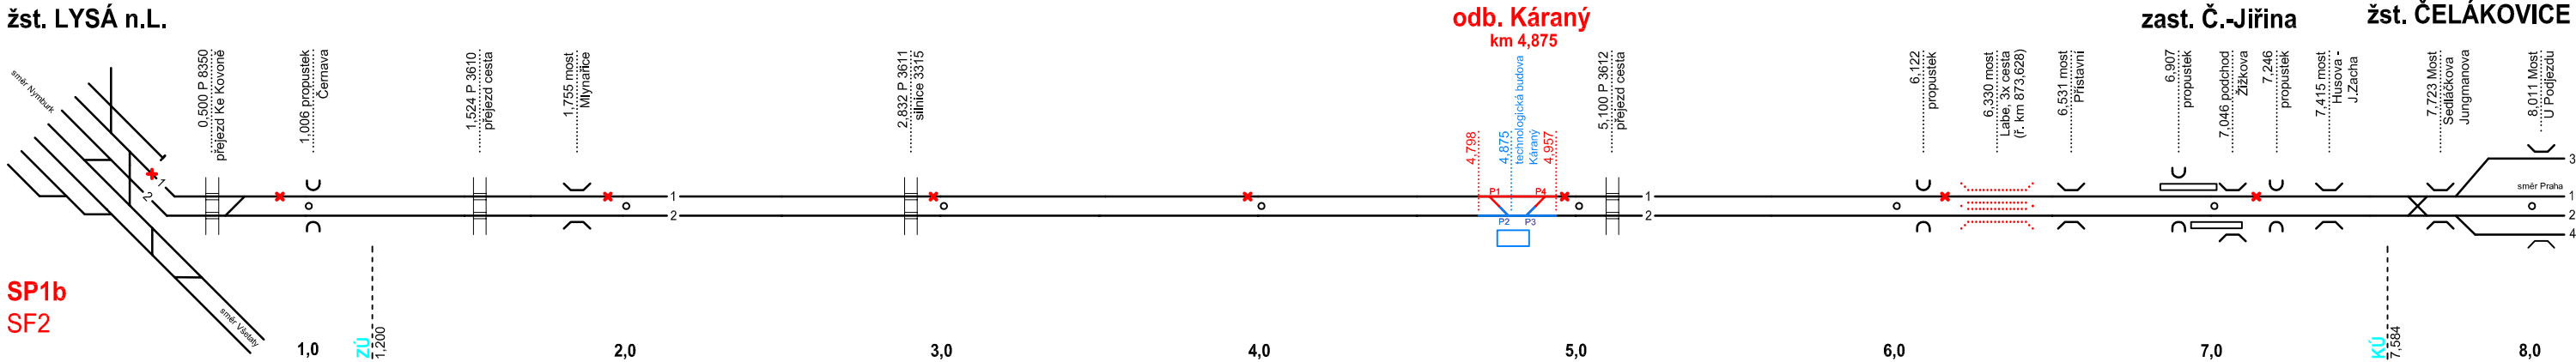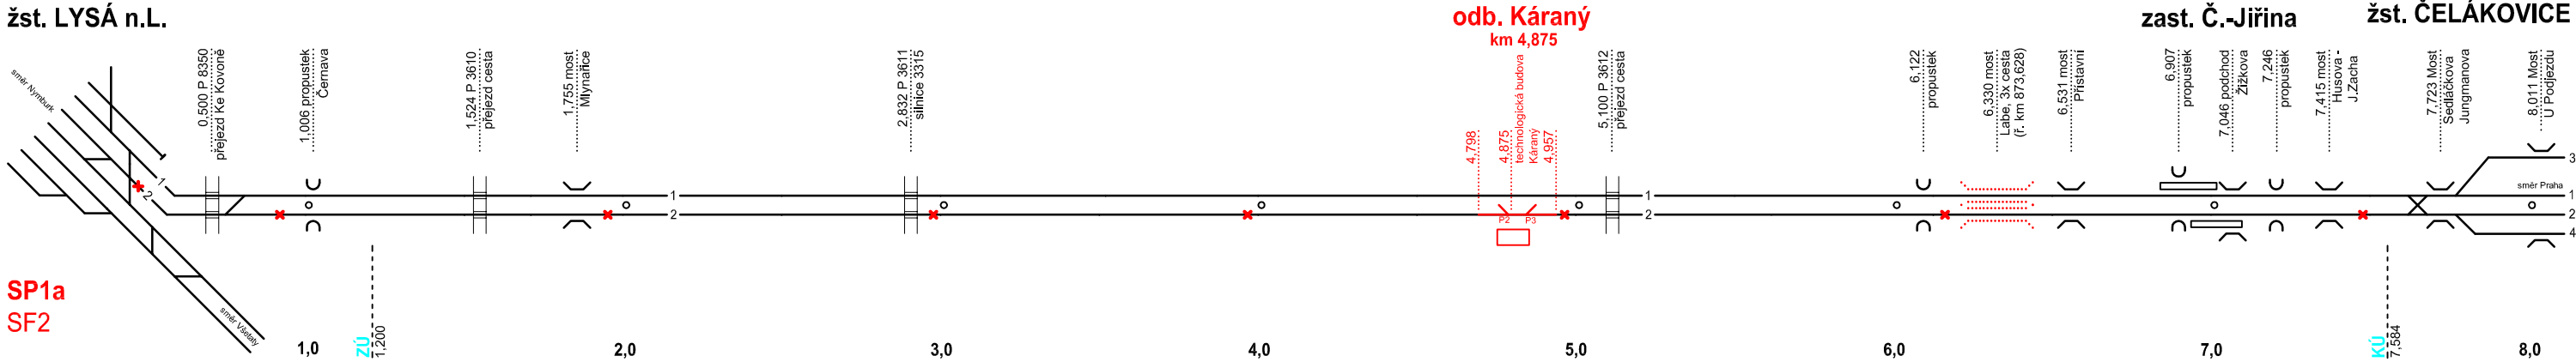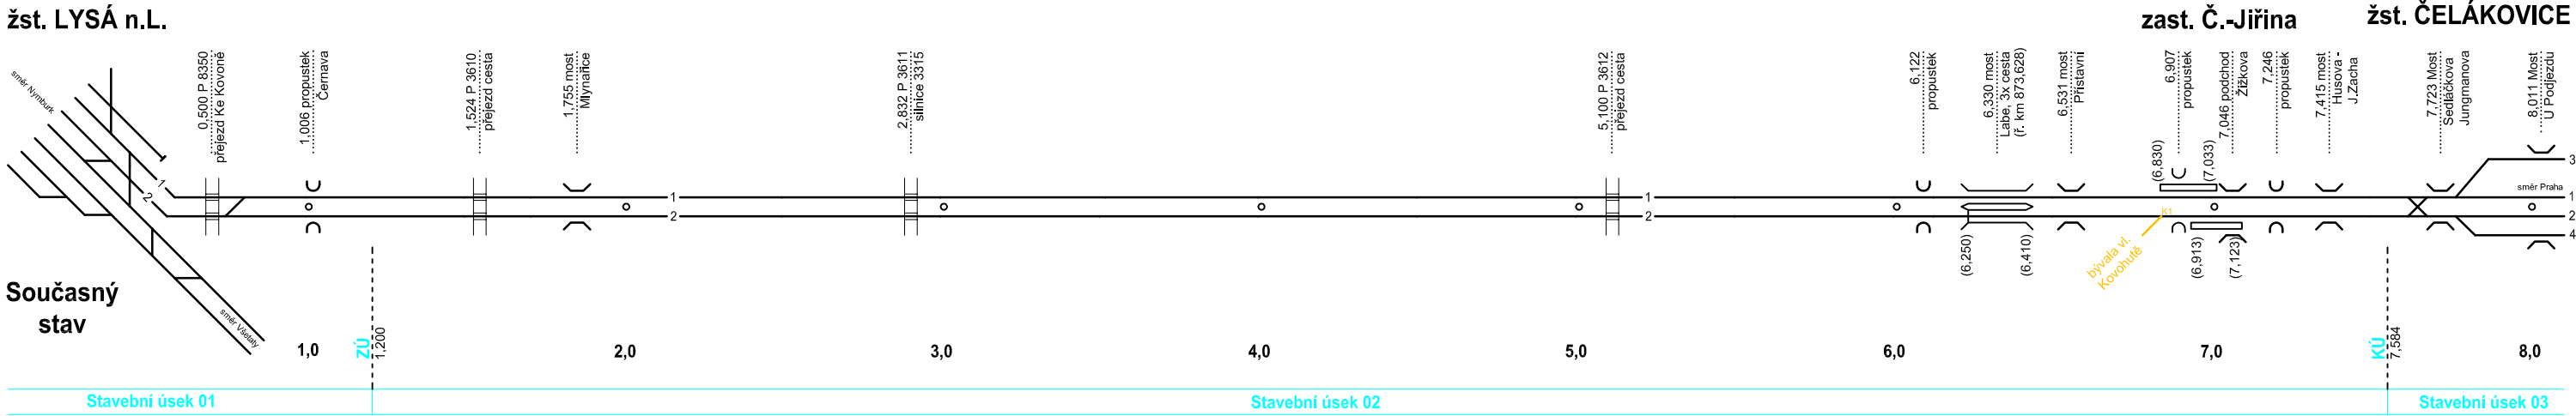

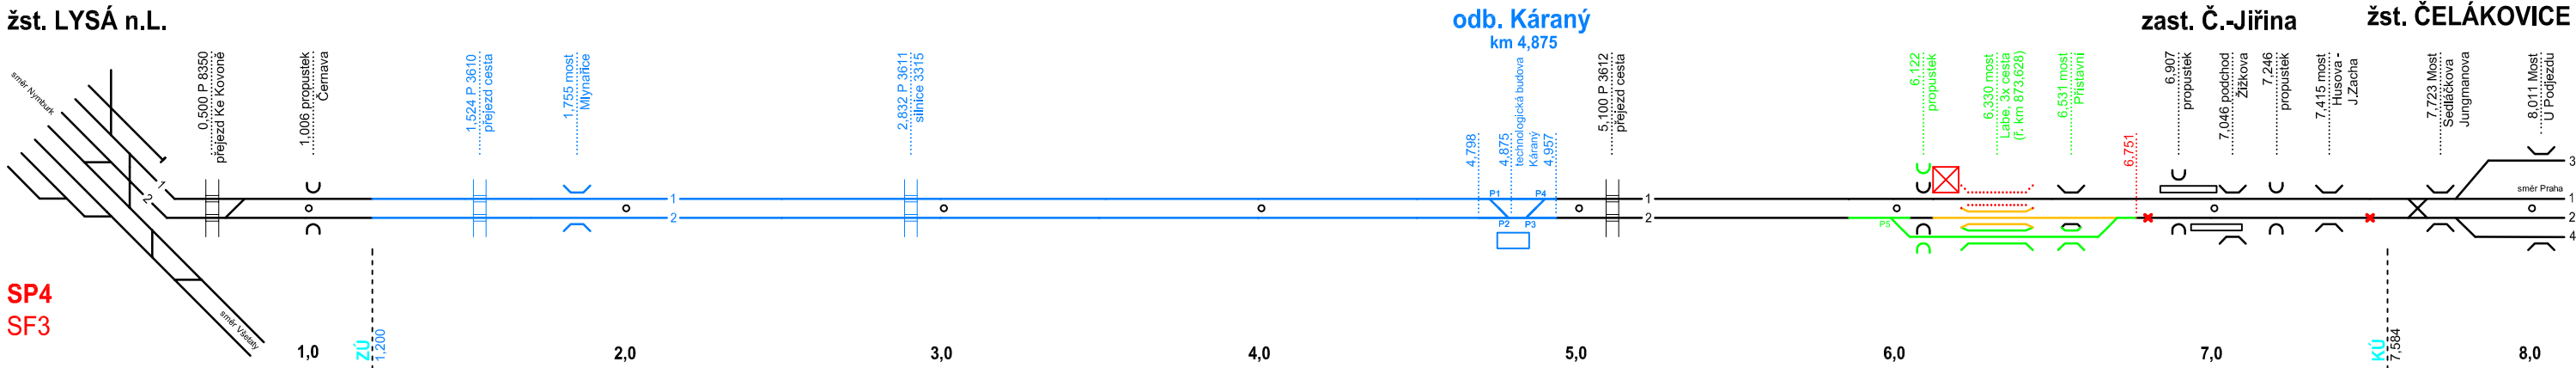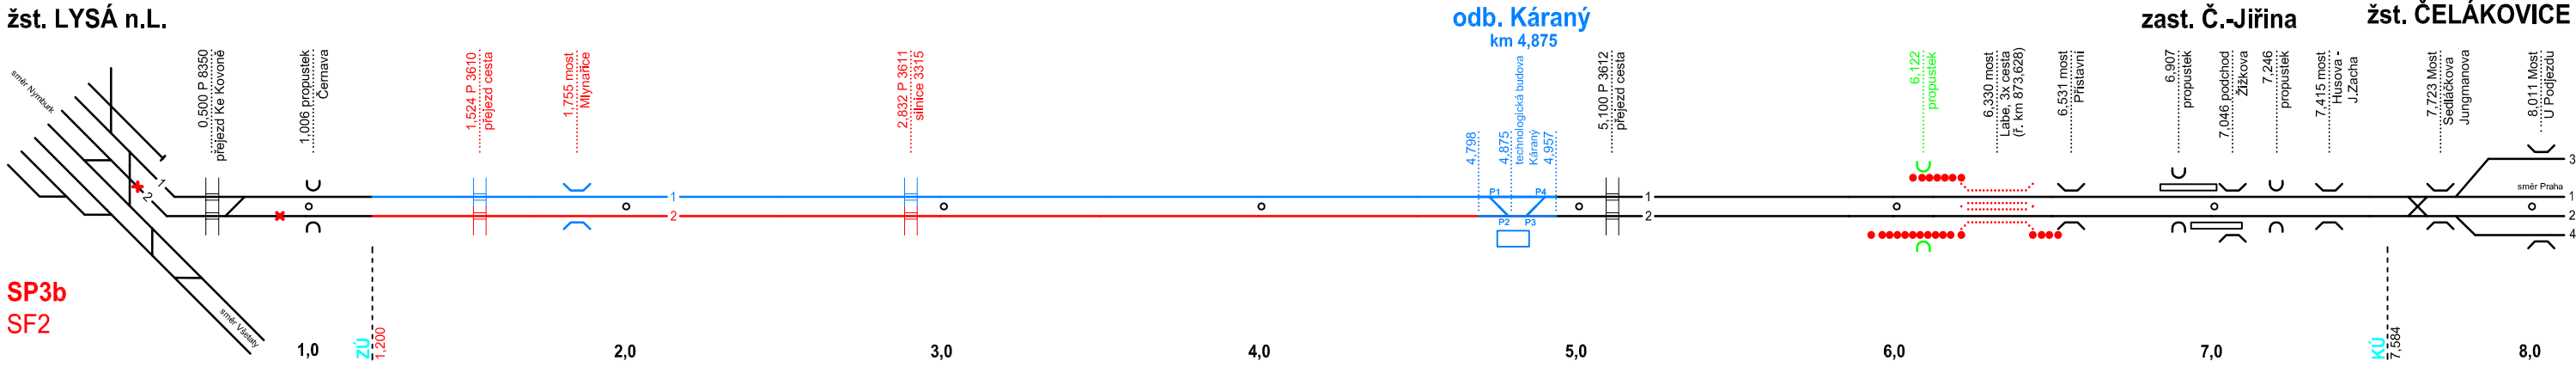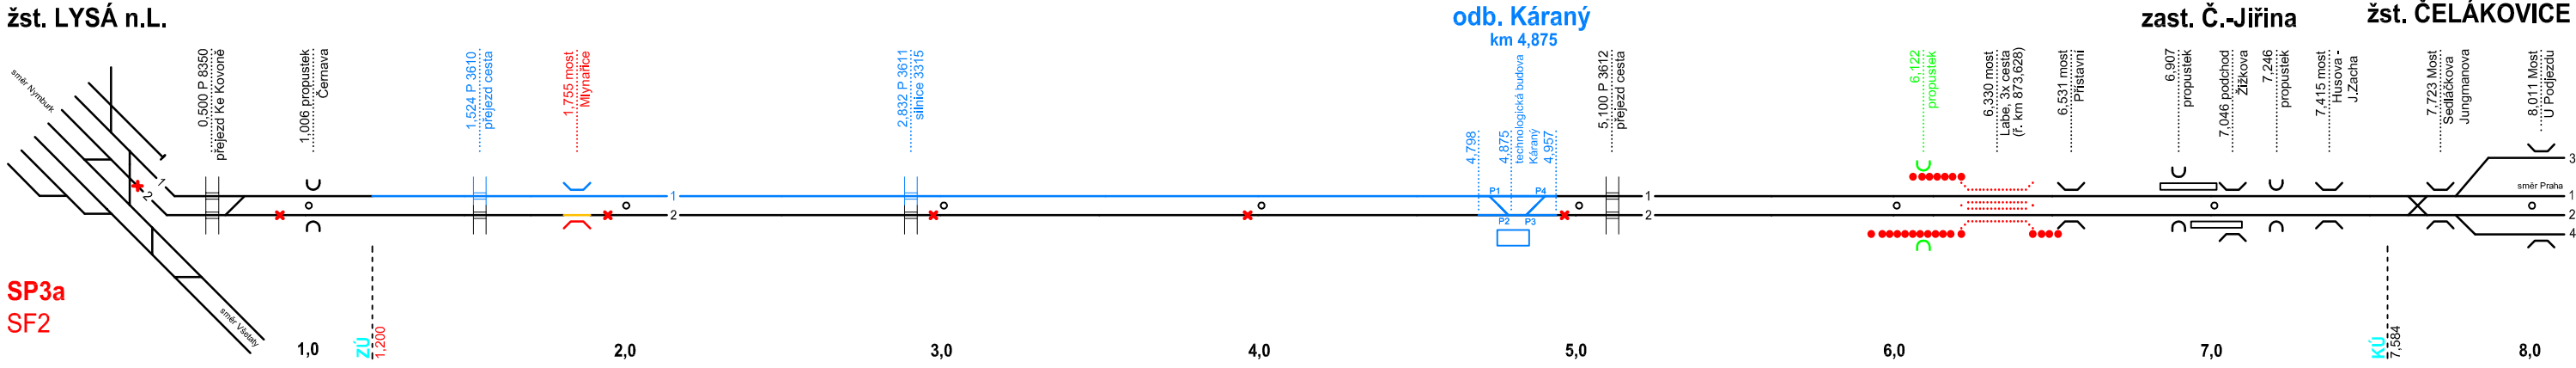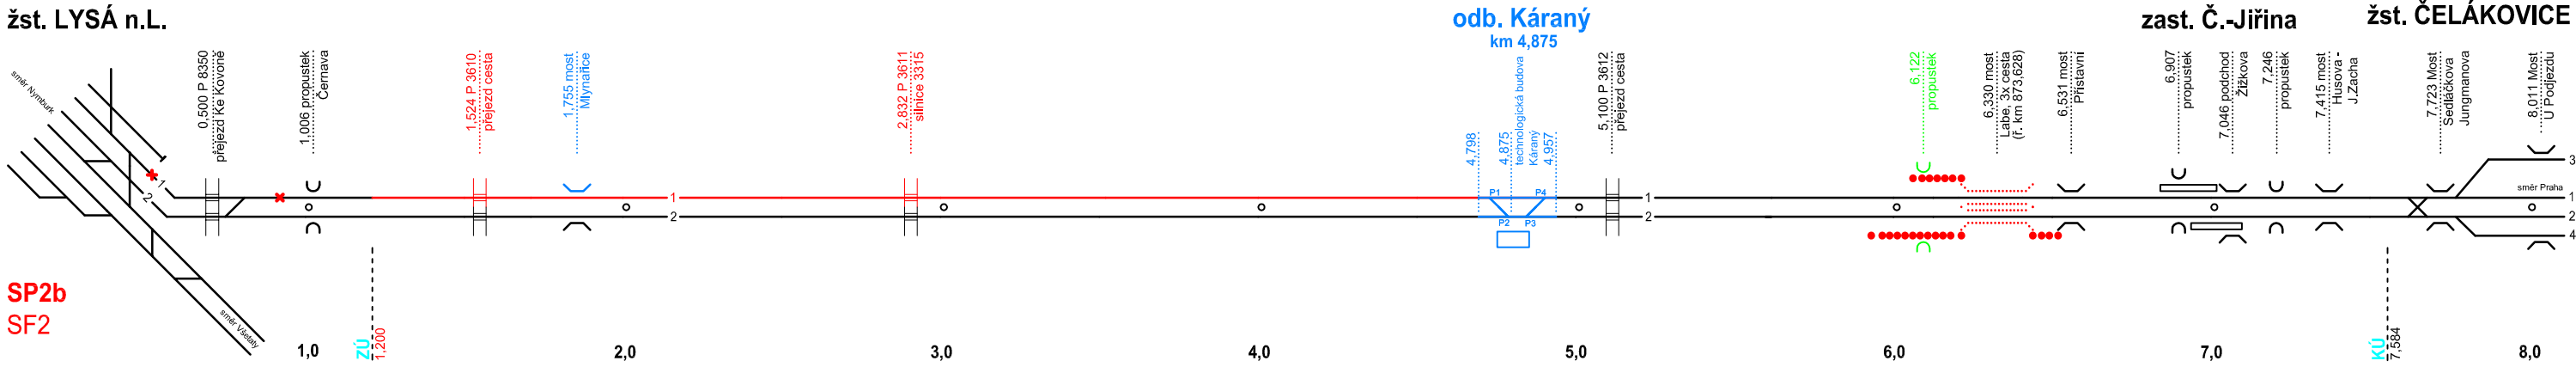

Stavební úsek 01

Stavební úsek 02

Stavební úsek 03

