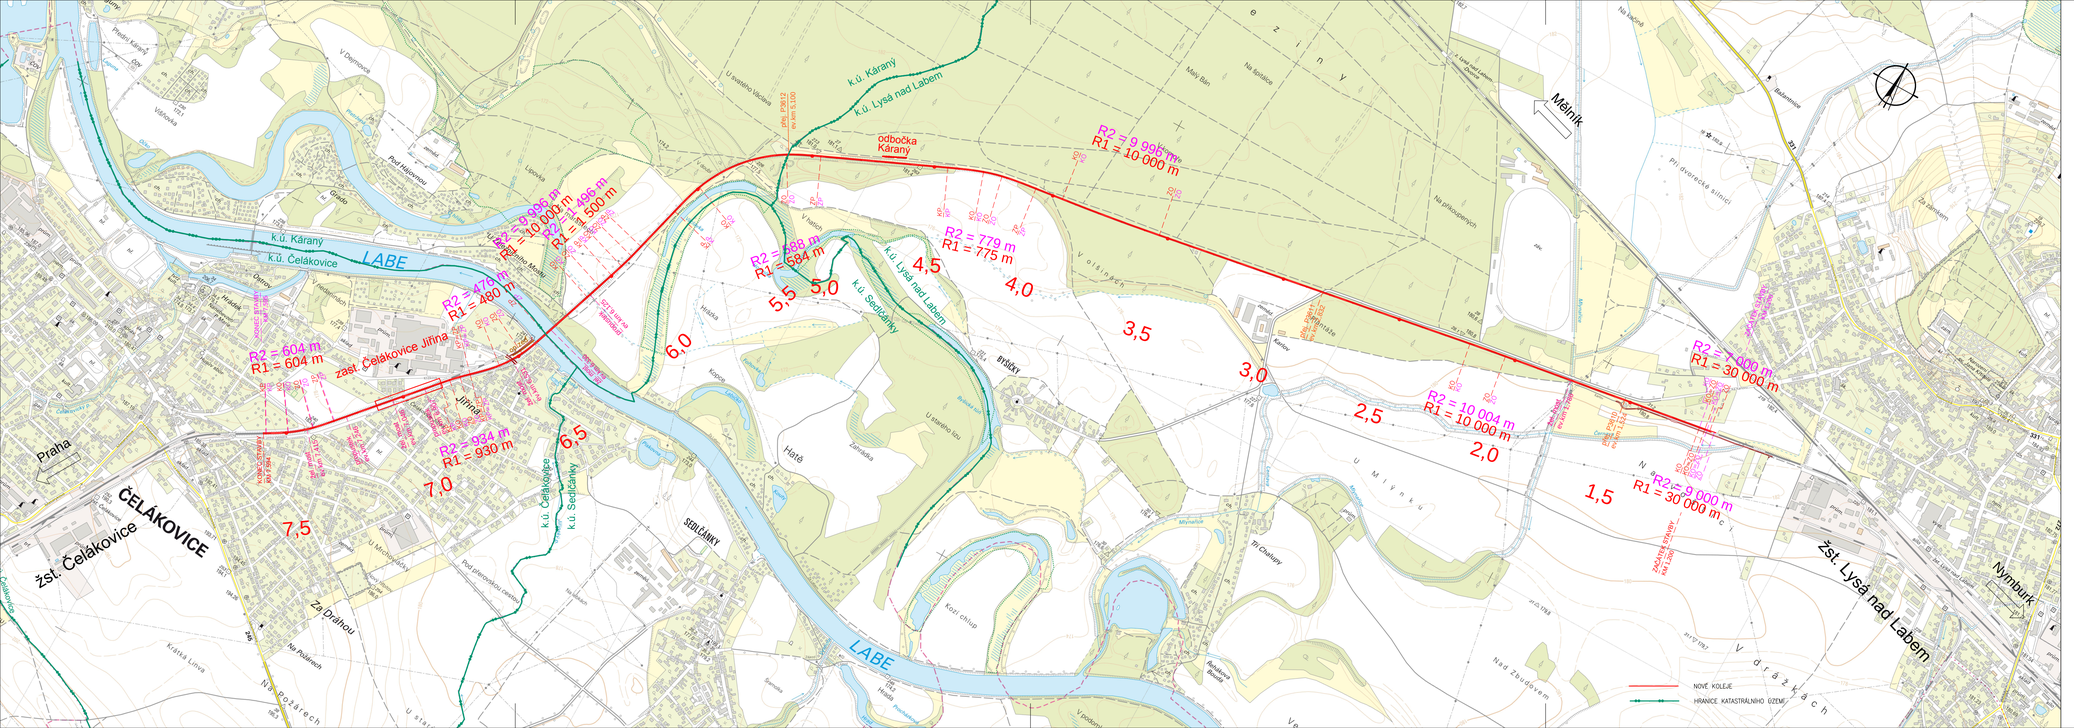

DOKUMENTACE SE ZAPRACOVANÝMI PŘIPOMÍNKAMI 12/2015

Souřadnicový systém S-JTSK
Výškový systém Bpv

Změna:	Název změny:	Datum:	Provedl:	Podpis:

Investor, objednatel:

Správa železniční dopravní cesty, státní organizace

Dlážděná 1003/7
110 00 Praha 1

kontaktní adresa:
Správa železniční dopravní cesty, s.o.
Stavební správa západ
Sokolovská 278/1955, 190 00 Praha 9

METROPROJEKT Praha a.s.
nám. I. P. Pavlova 2/1786
120 00 Praha 2
generální ředitel: Ing. David Krása
tel.: +420 296 154 105
www.metroprojekt.cz
info@metroprojekt.cz

METROPROJEKT

Souprava číslo:

HIP: Podpis:
Ing. Jan Nosek
tel.: **+420 296 154 221**
Stupeň: **dokumentace pro územní rozhodnutí**
přípravná dokumentace

Název a účel díla:

Optimalizace traťového úseku Lysá nad Labem (mimo) – Čelákovice (mimo)

Zpracovatelský útvar:
S60 dopravních staveb
tel.: **+420 296 154 209**
Vedoucí útvaru: Podpis:
Ing. Zbyněk Pěnka

Název části díla:

Situace stavby
Přehledná situace stavby

C.
C.1

Odpovědný projektant: Podpis:
Ing. Jan Nosek
Vypracoval: Podpis:
Alena Valová
Stupeň: **V20/2037** Datum: **06/2016**
Počet listů: **5 x A4** Měřítko: **1:10 000**

Název přílohy:

Přehledná situace km 1,200 - km 7,594

Změna: **-**
Číslo příl.: **001**

IČD: | 15 | 6563 | 03 | 01 | 00 | 00 |