
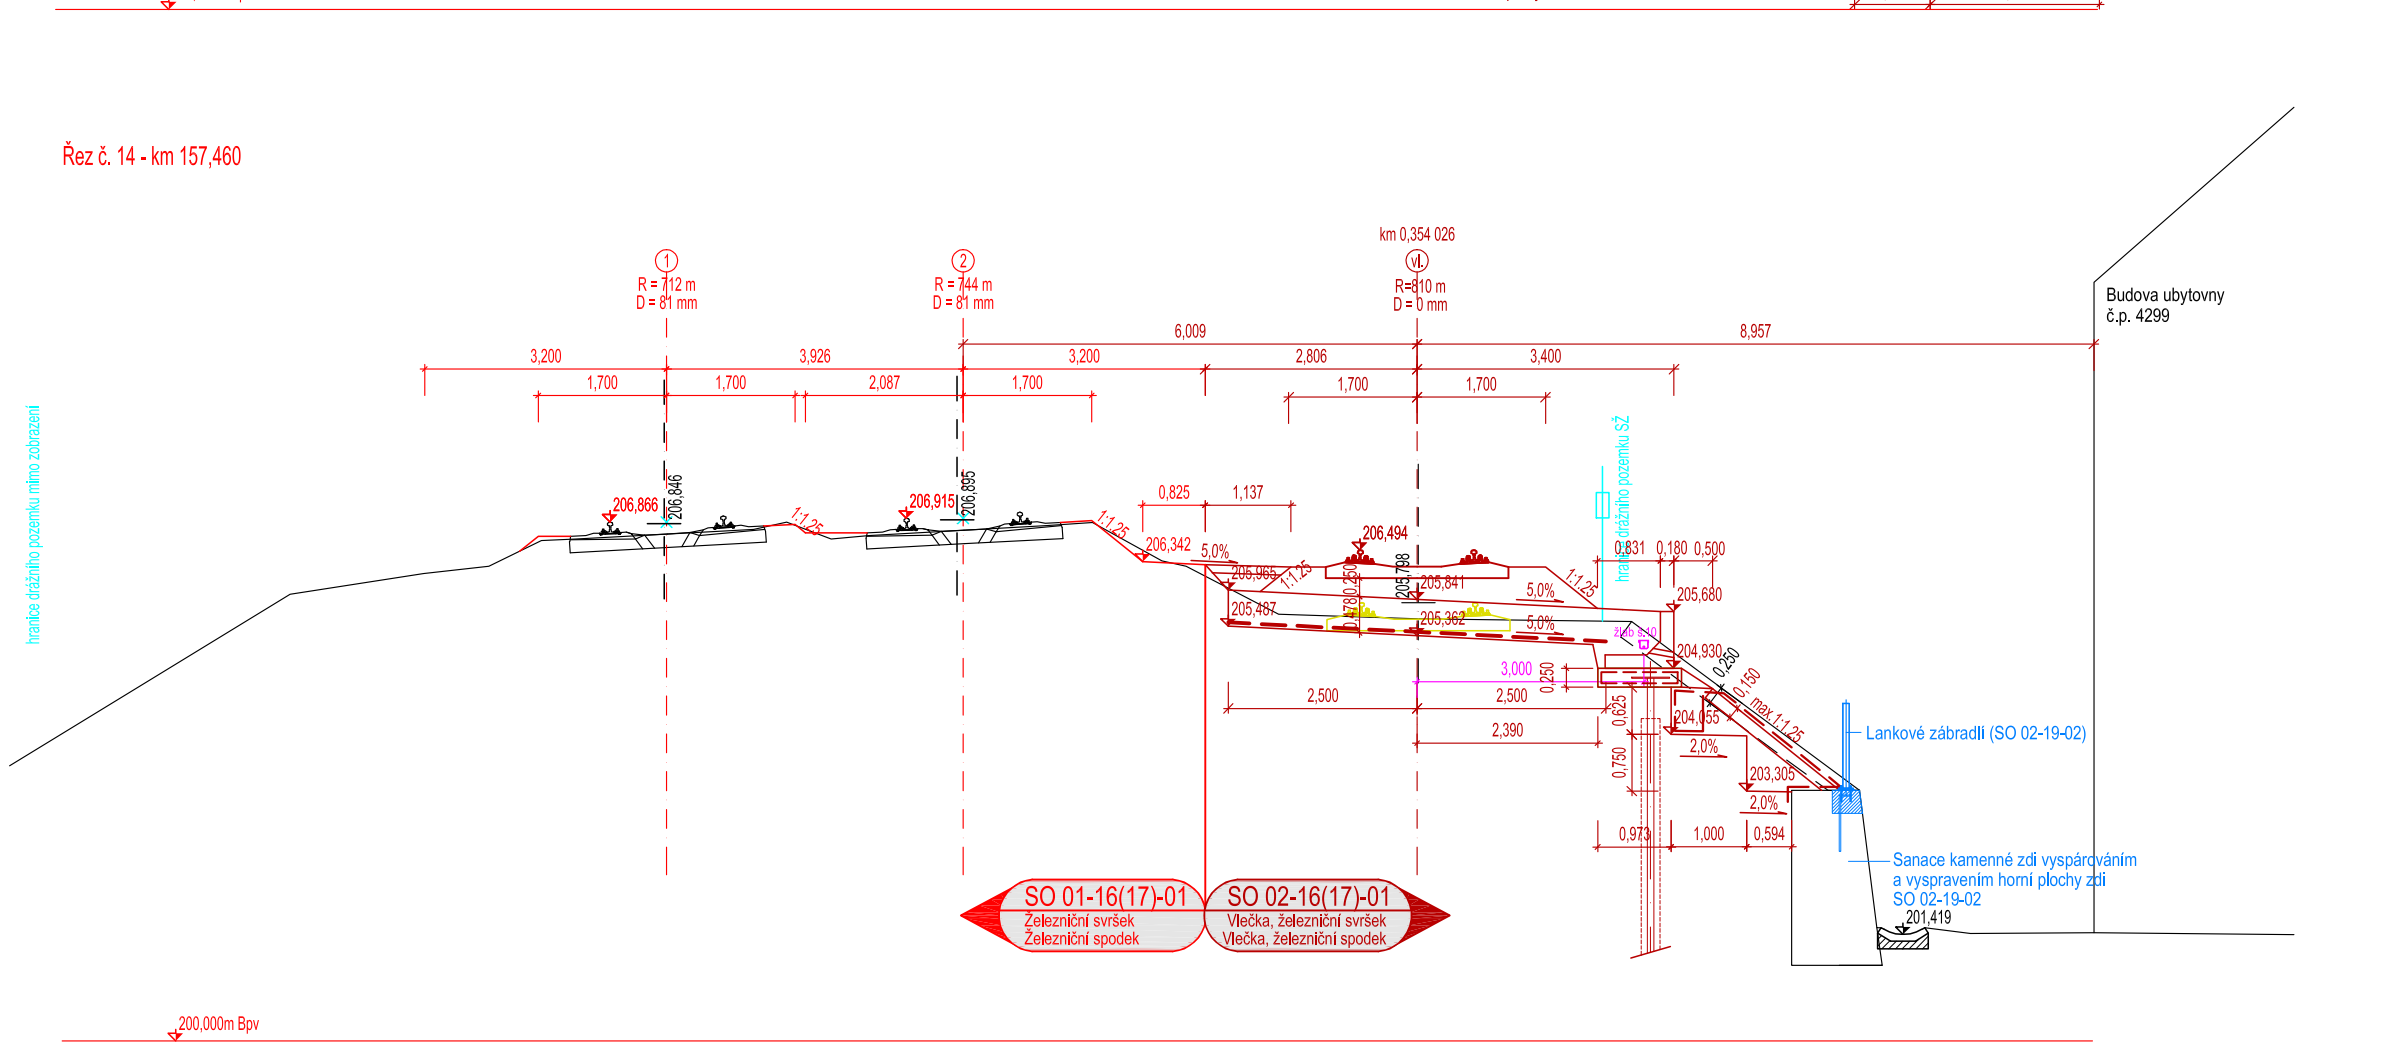
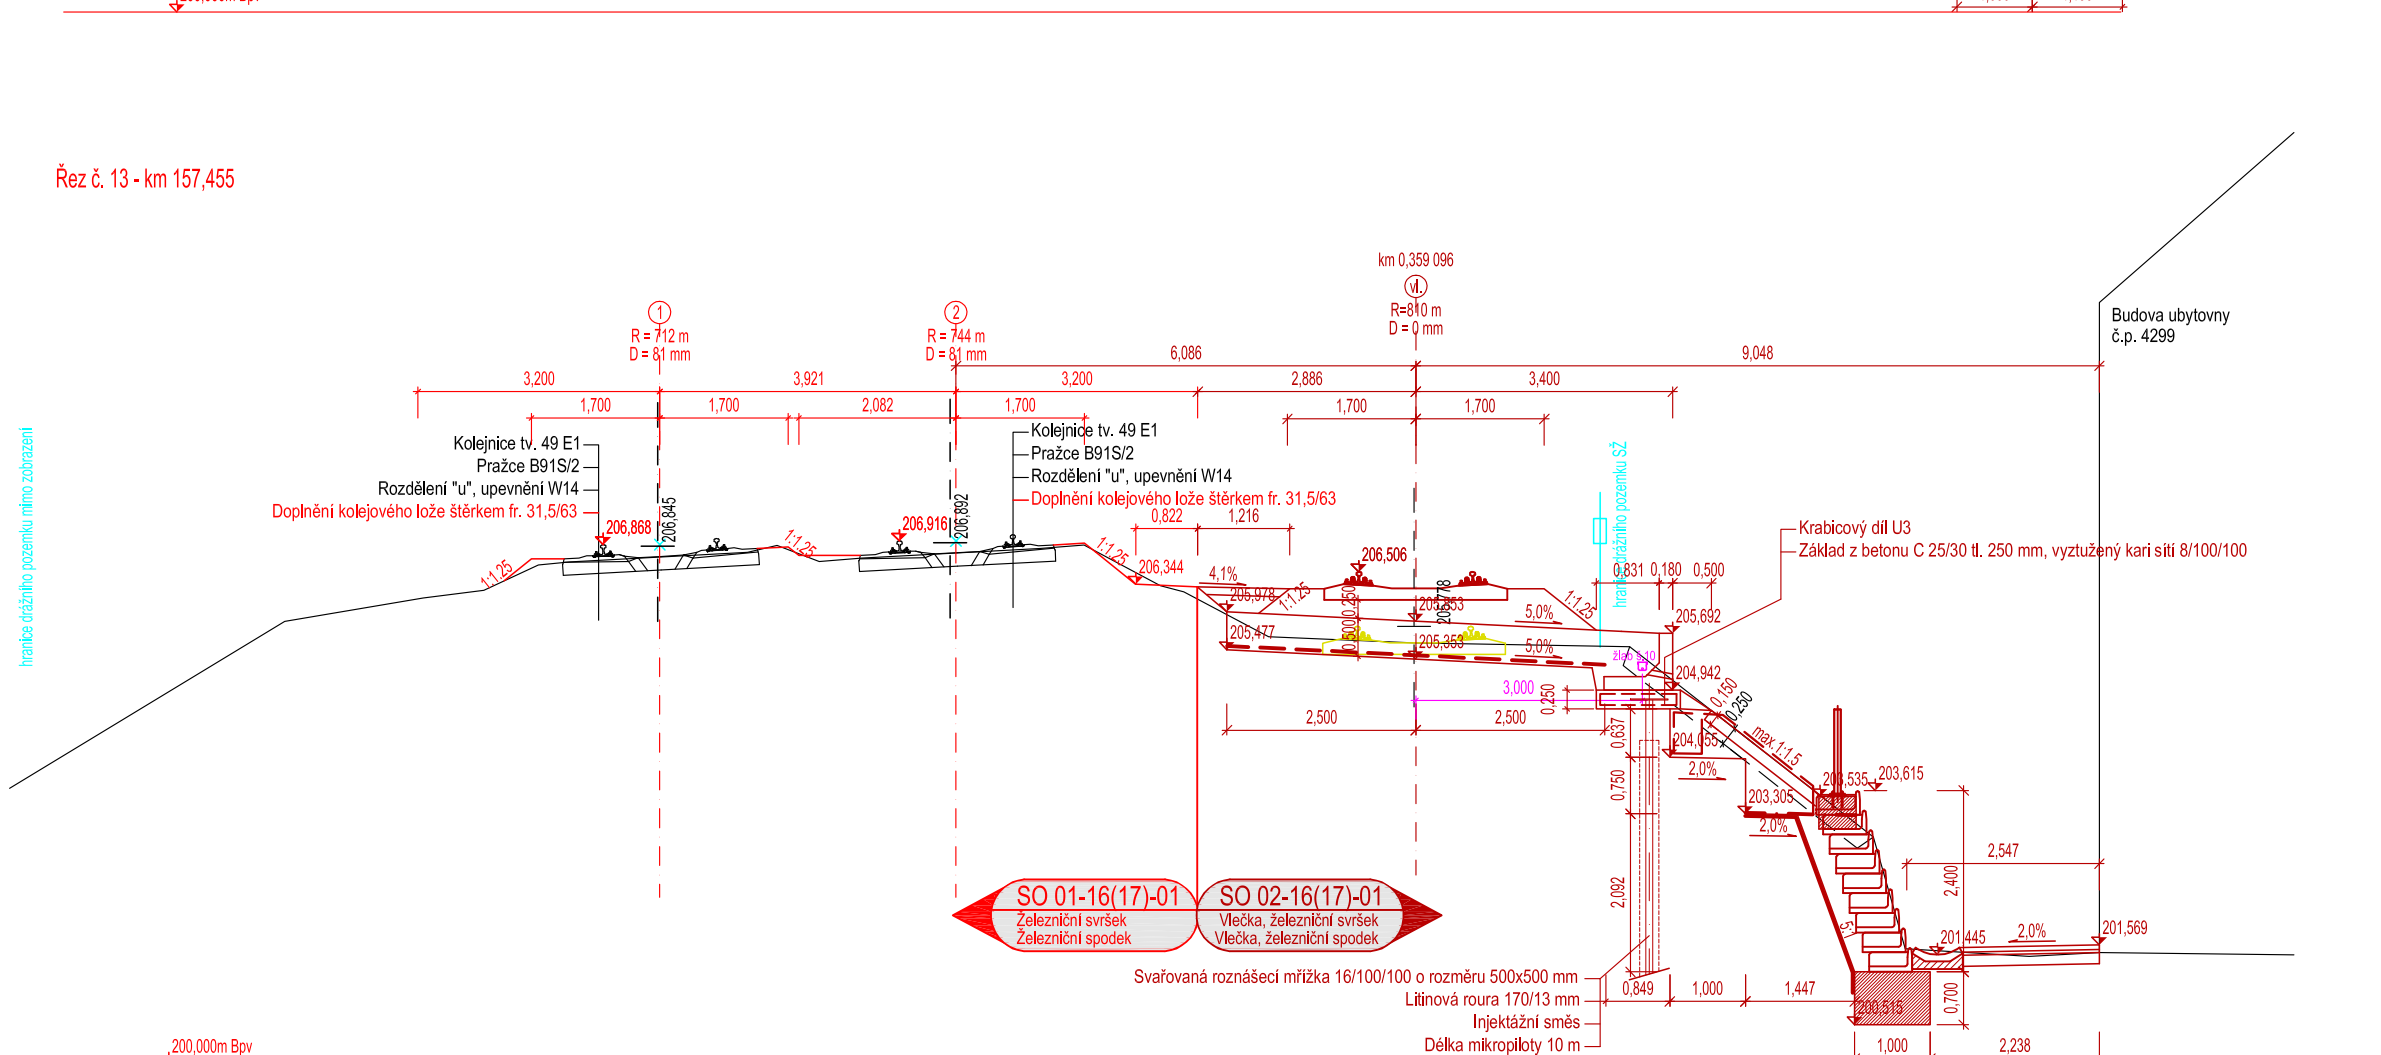
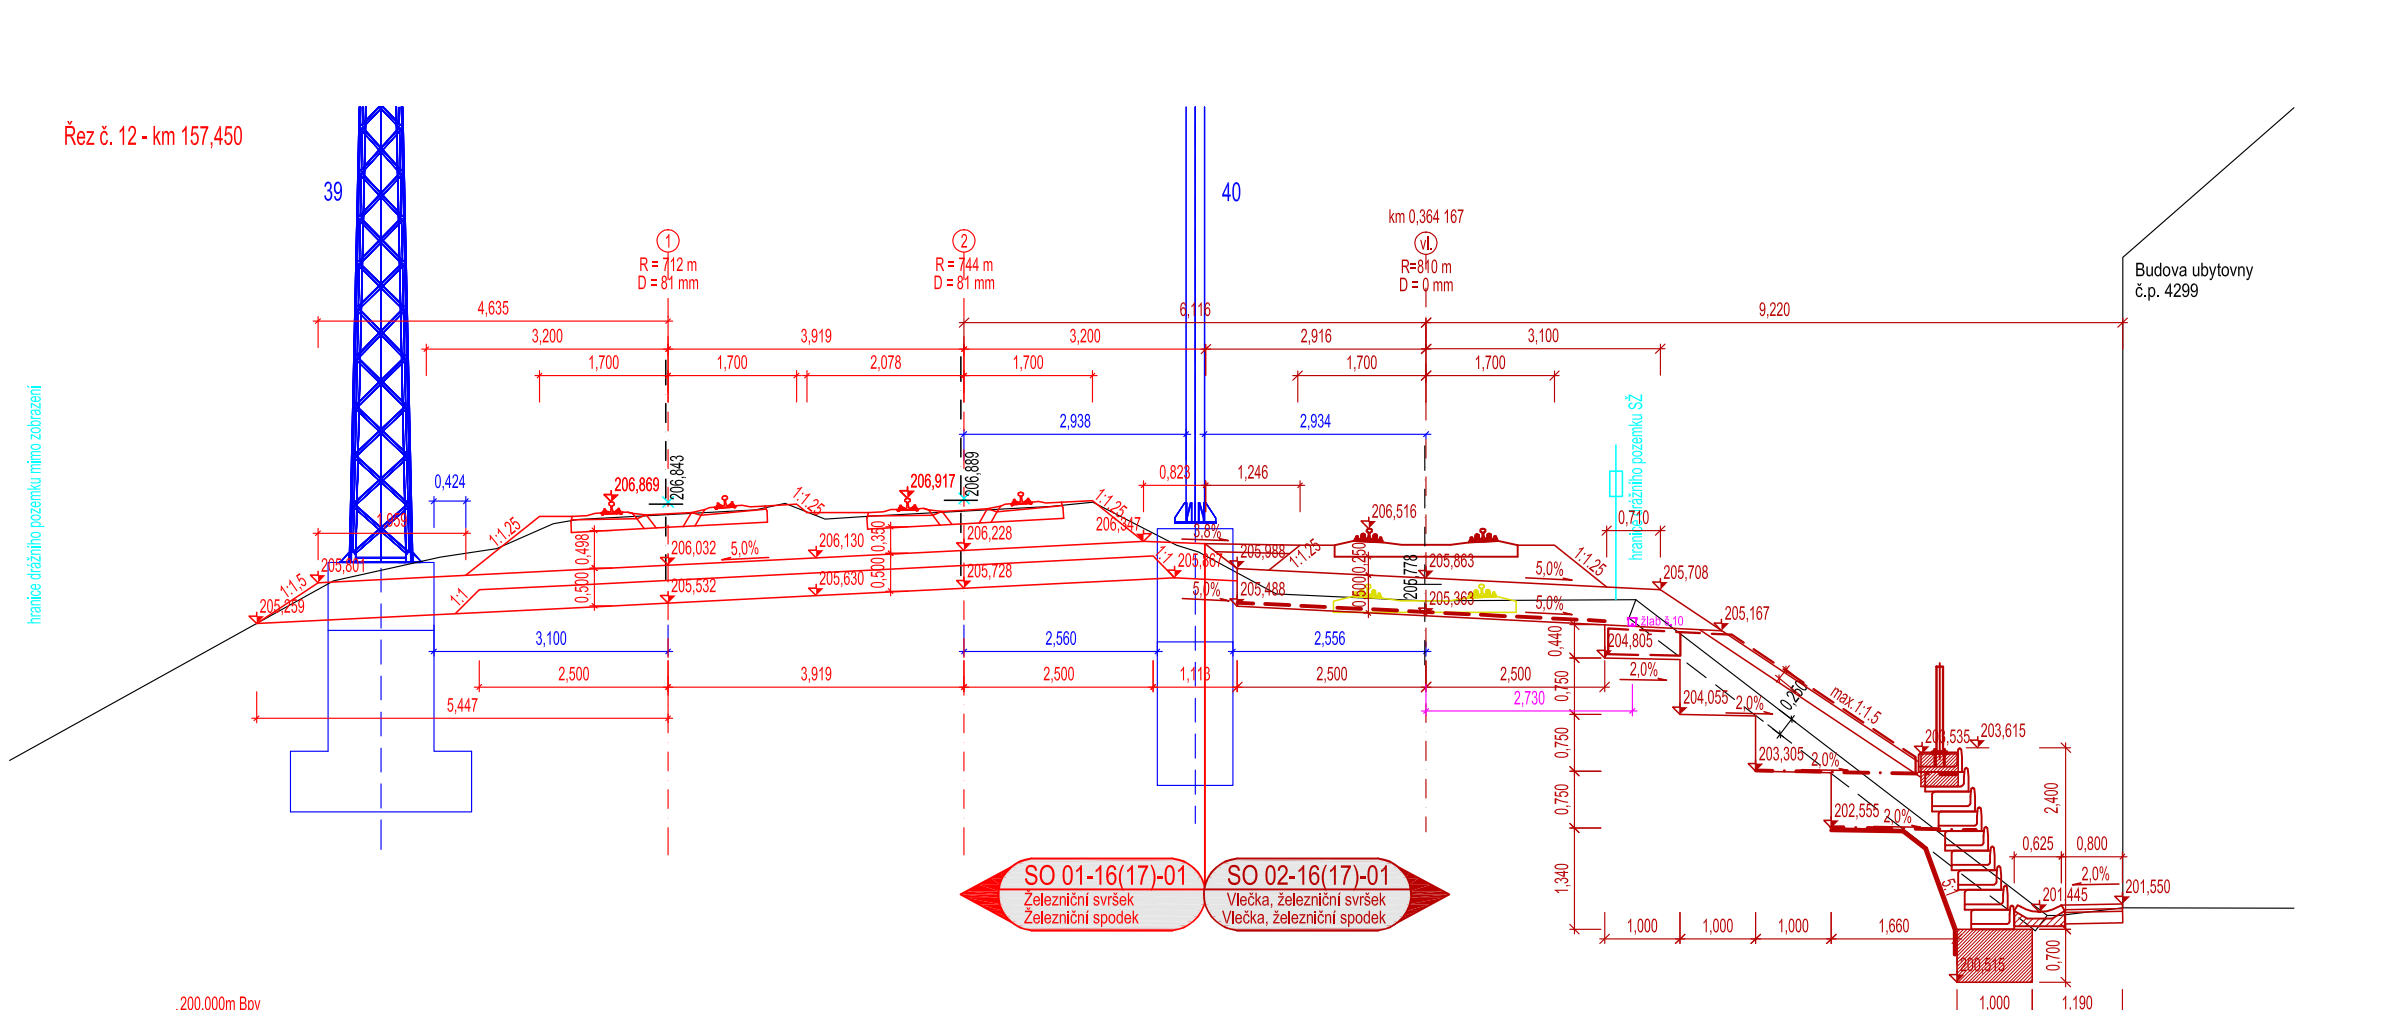
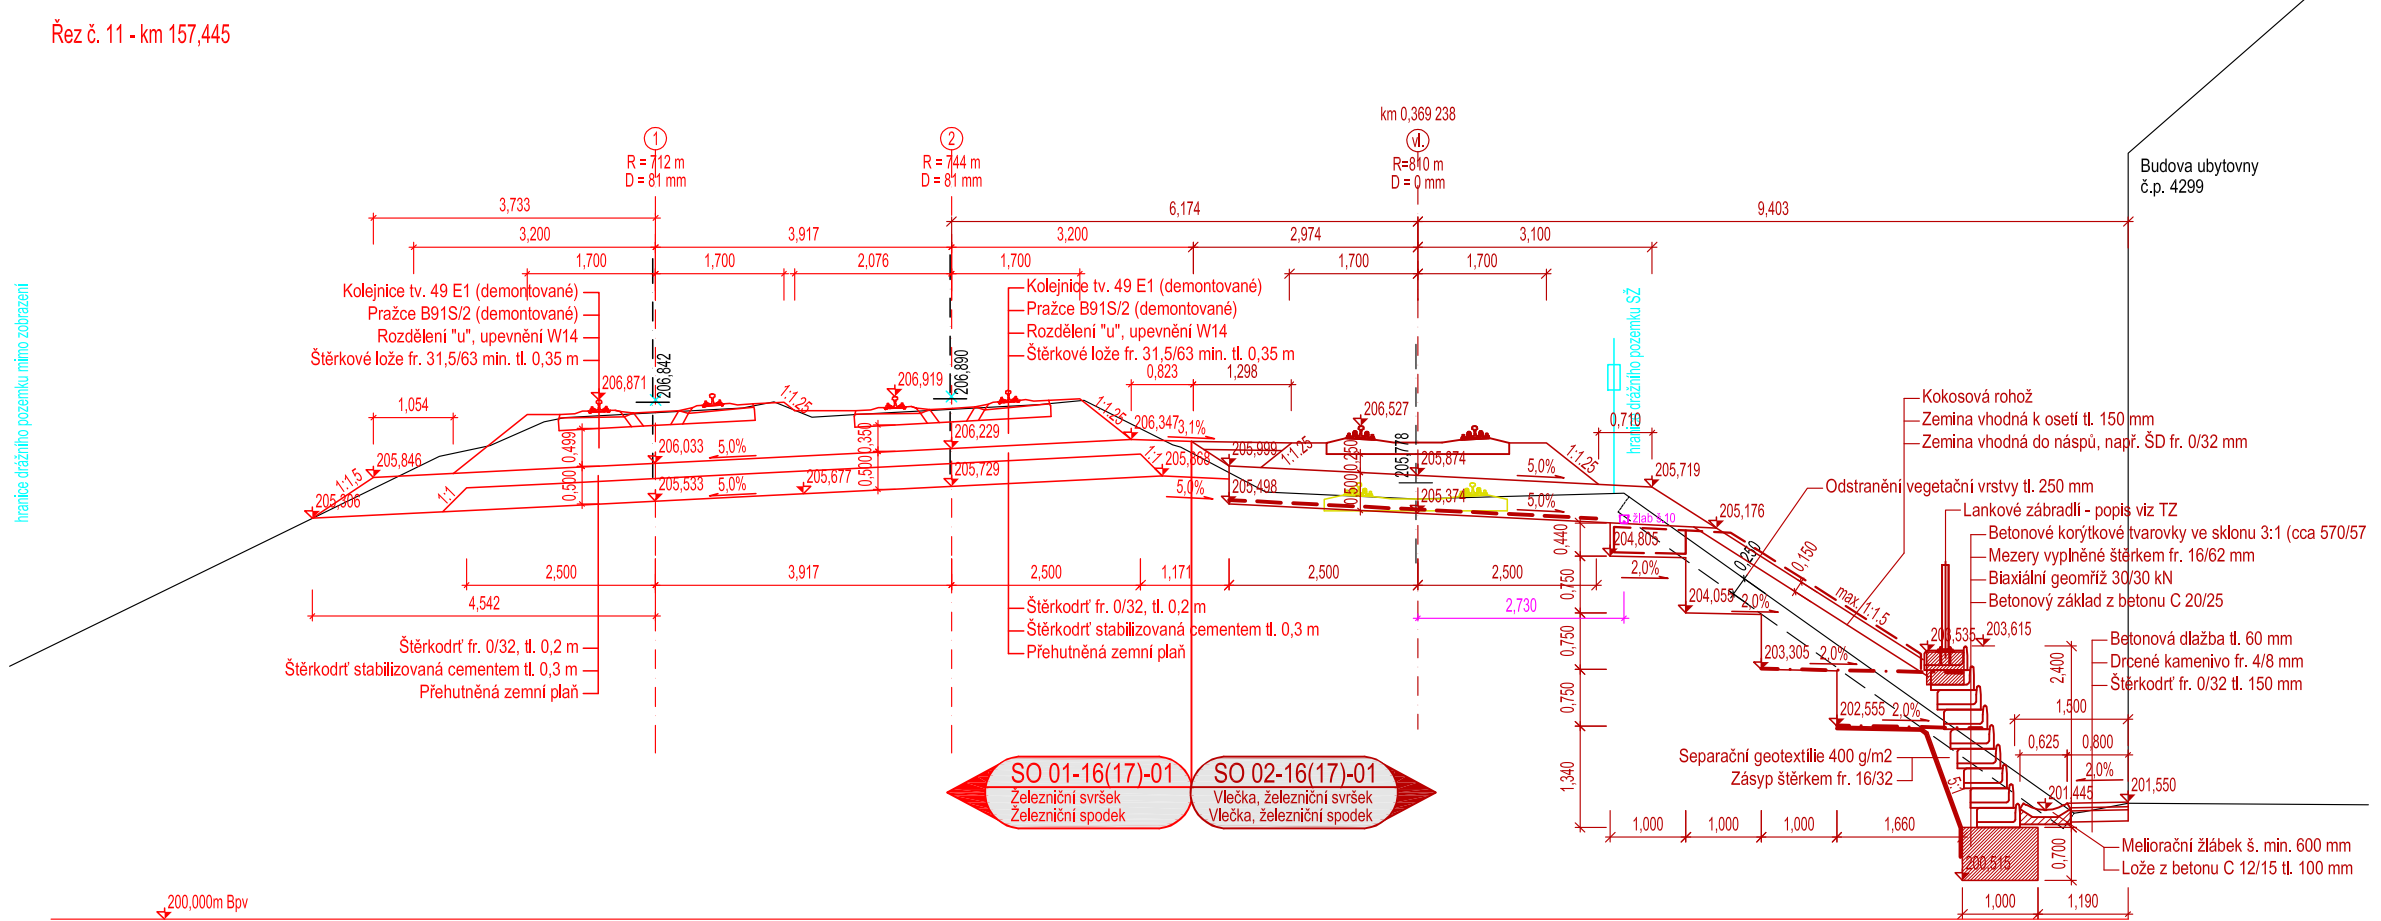
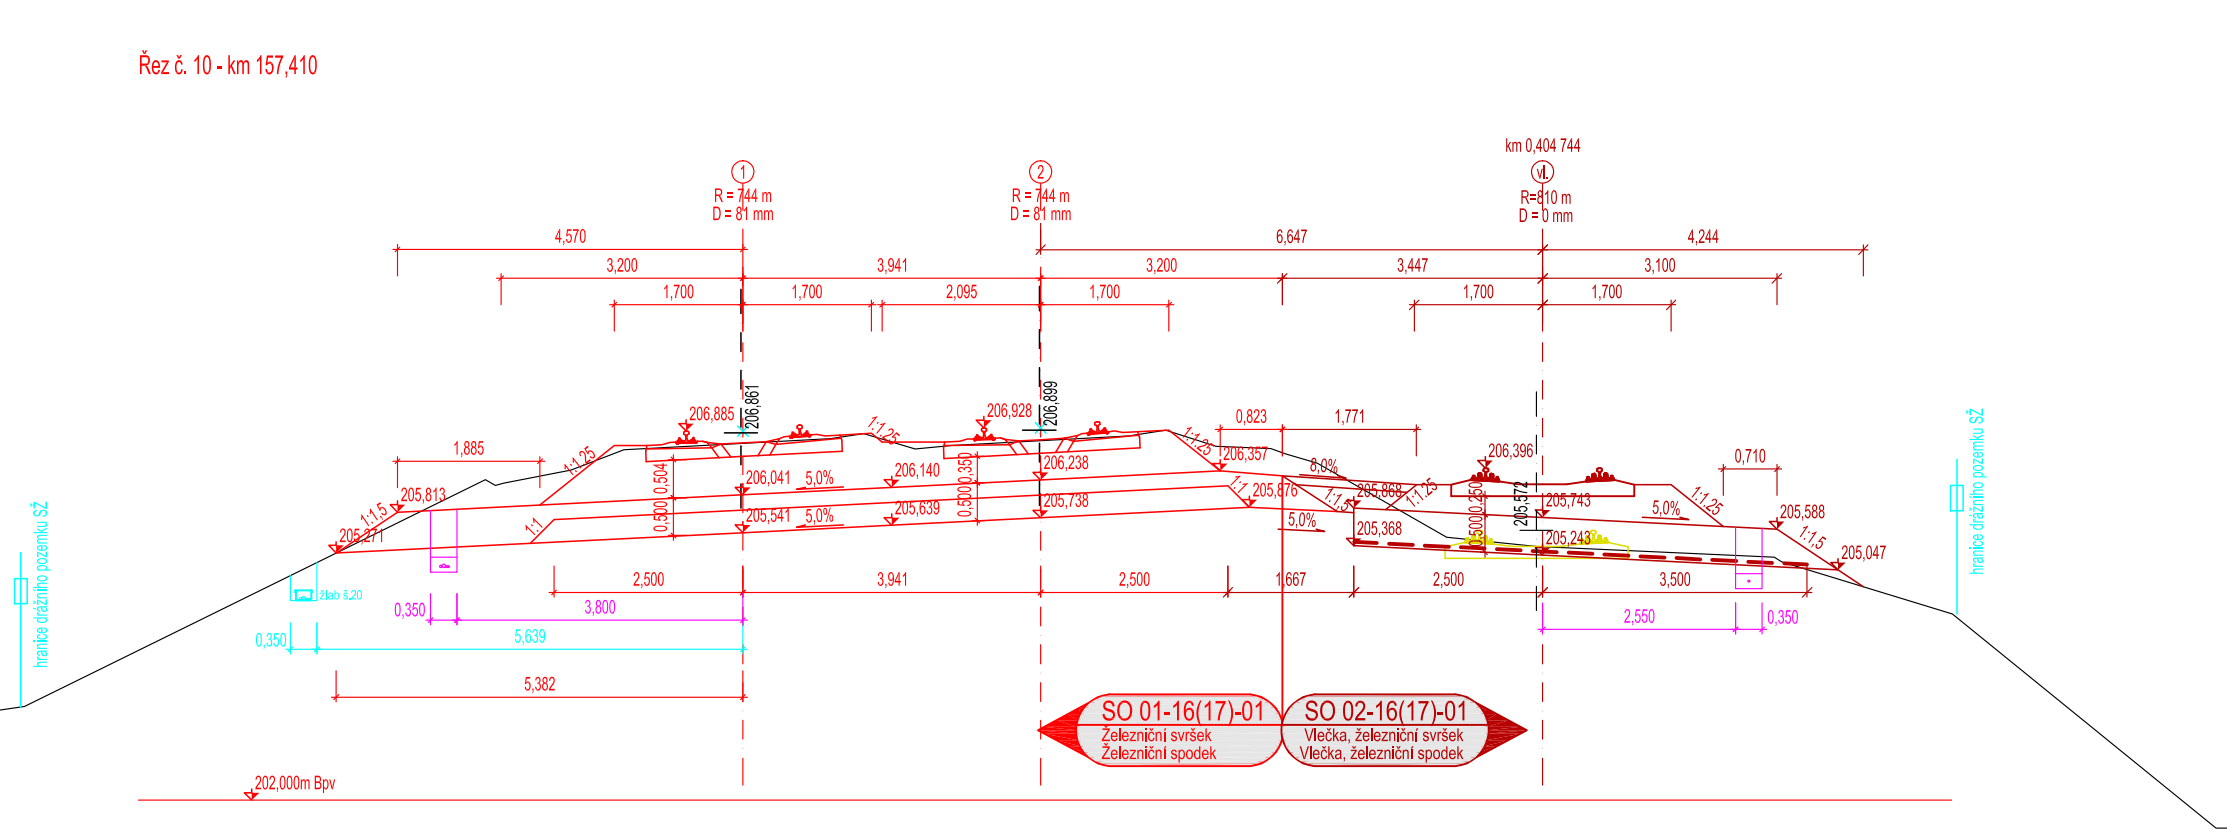
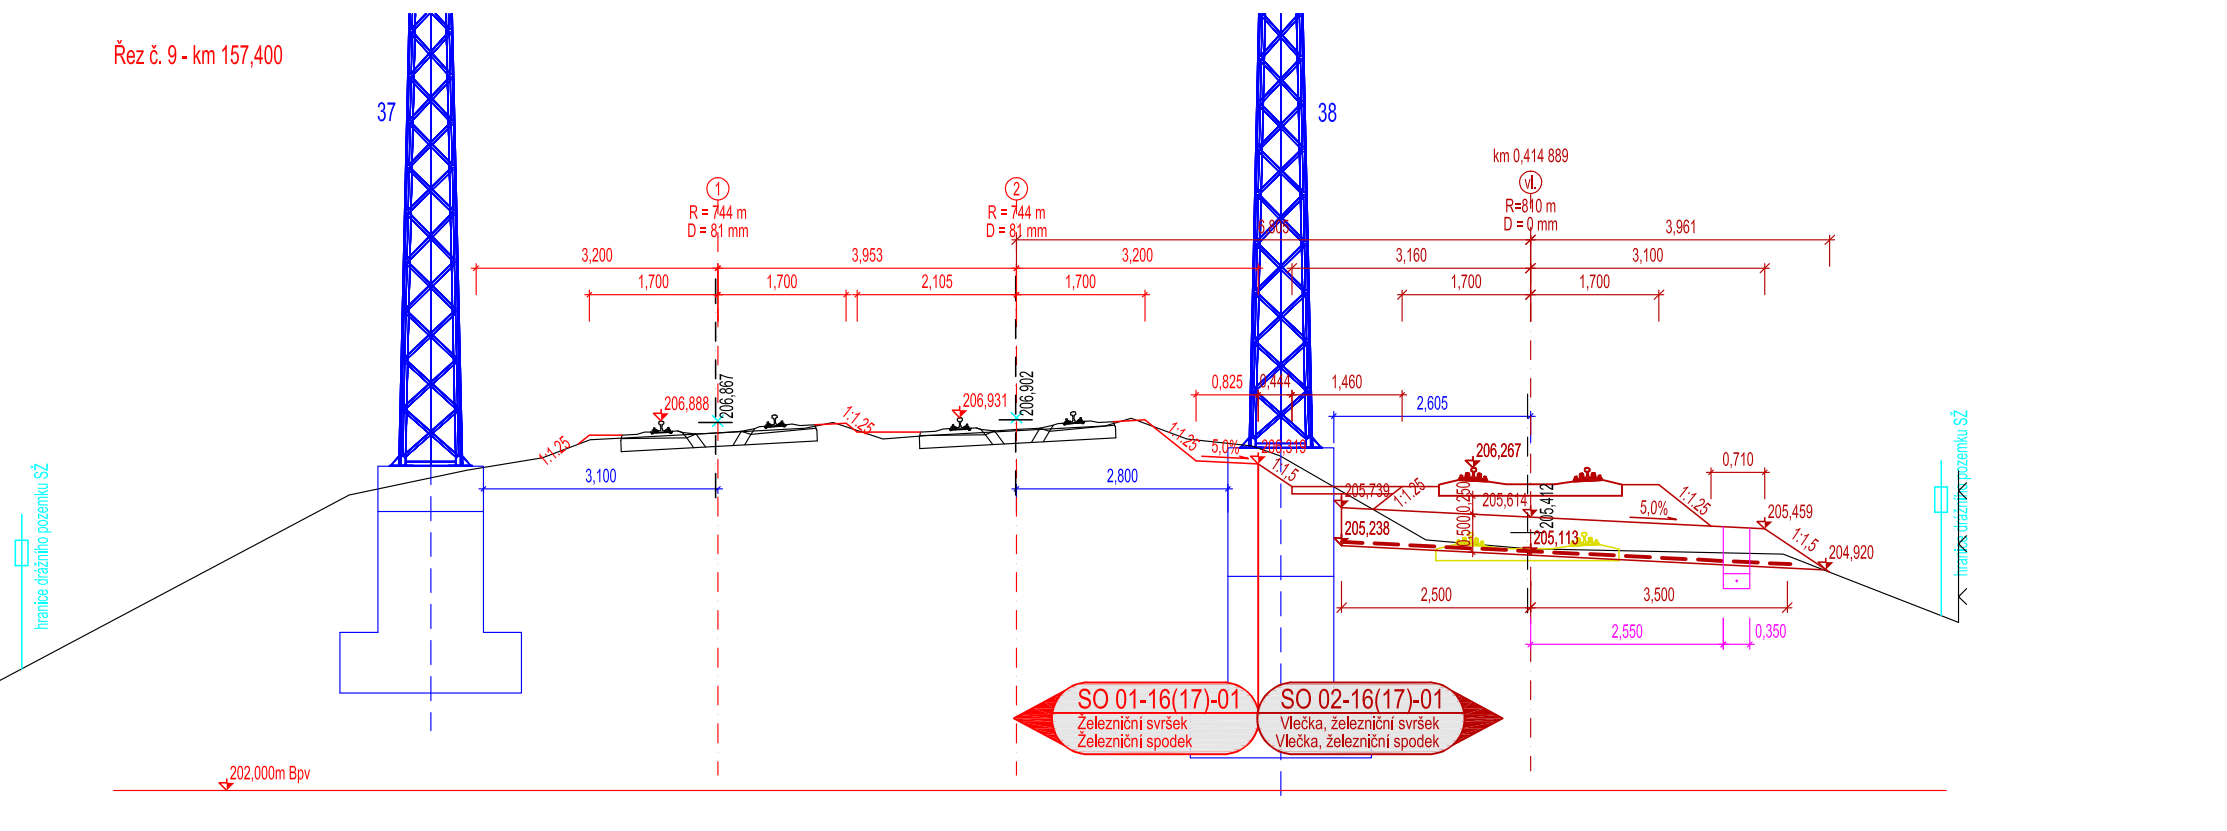
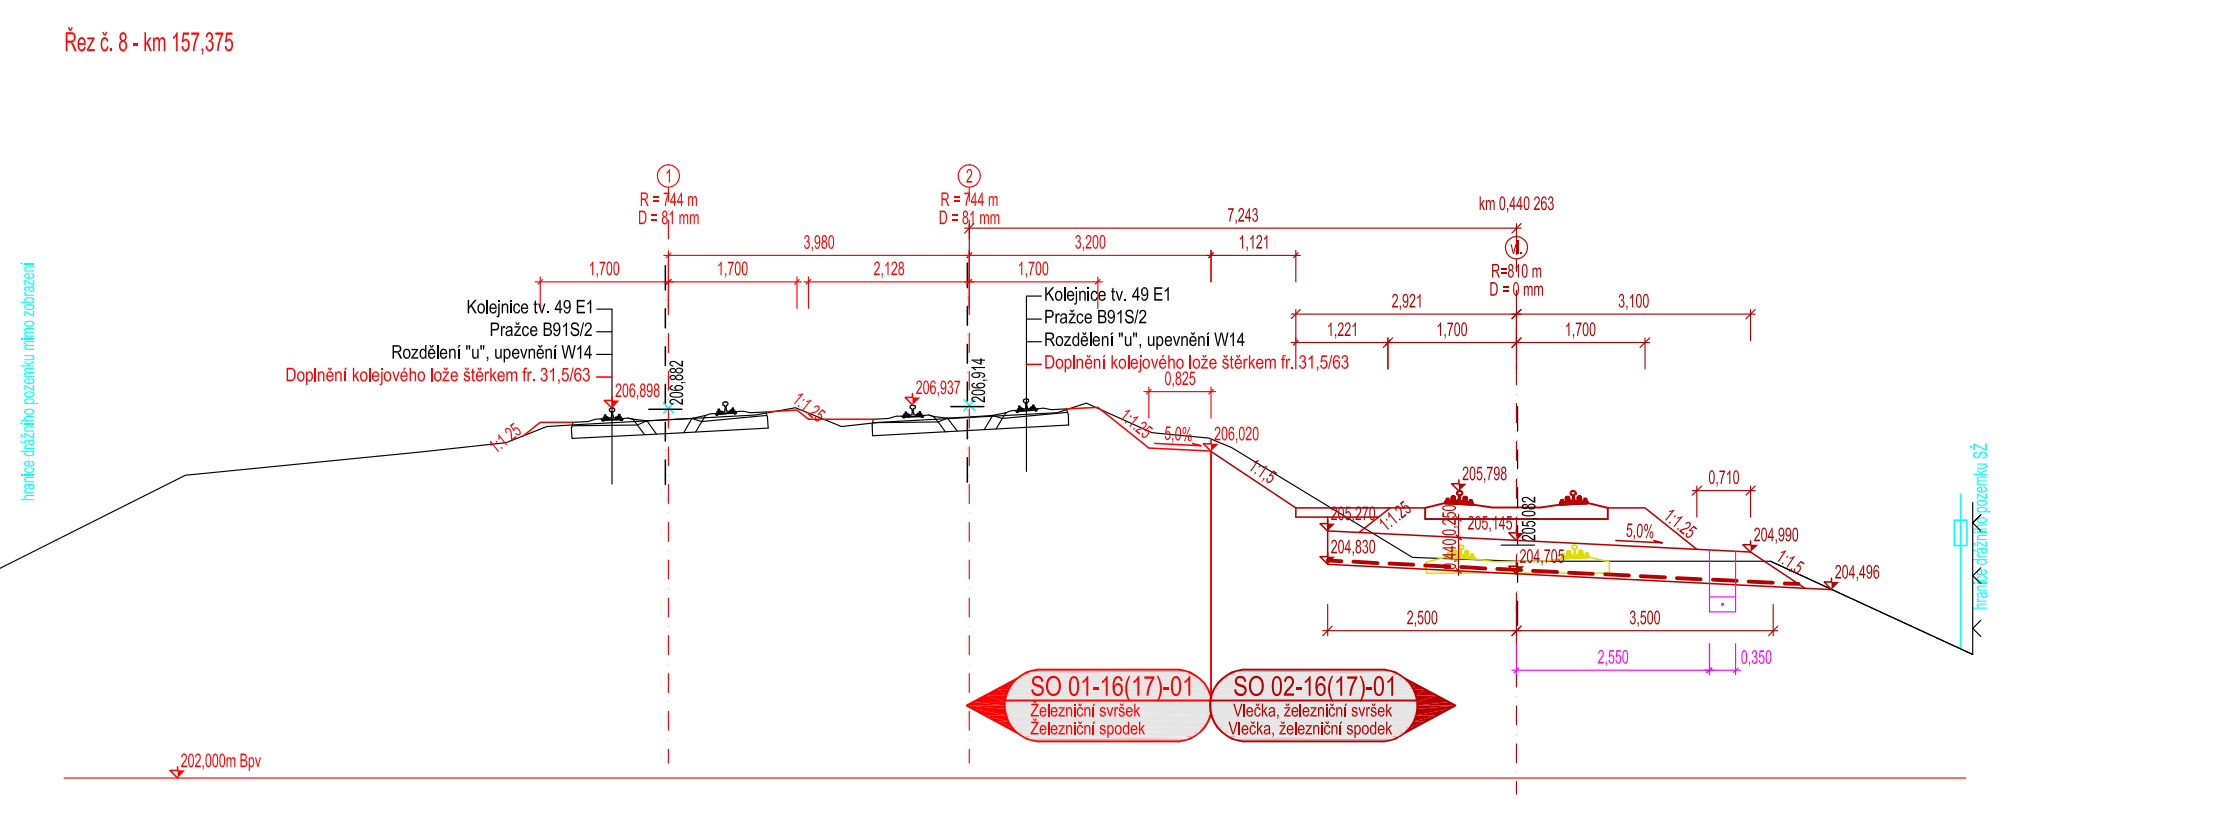
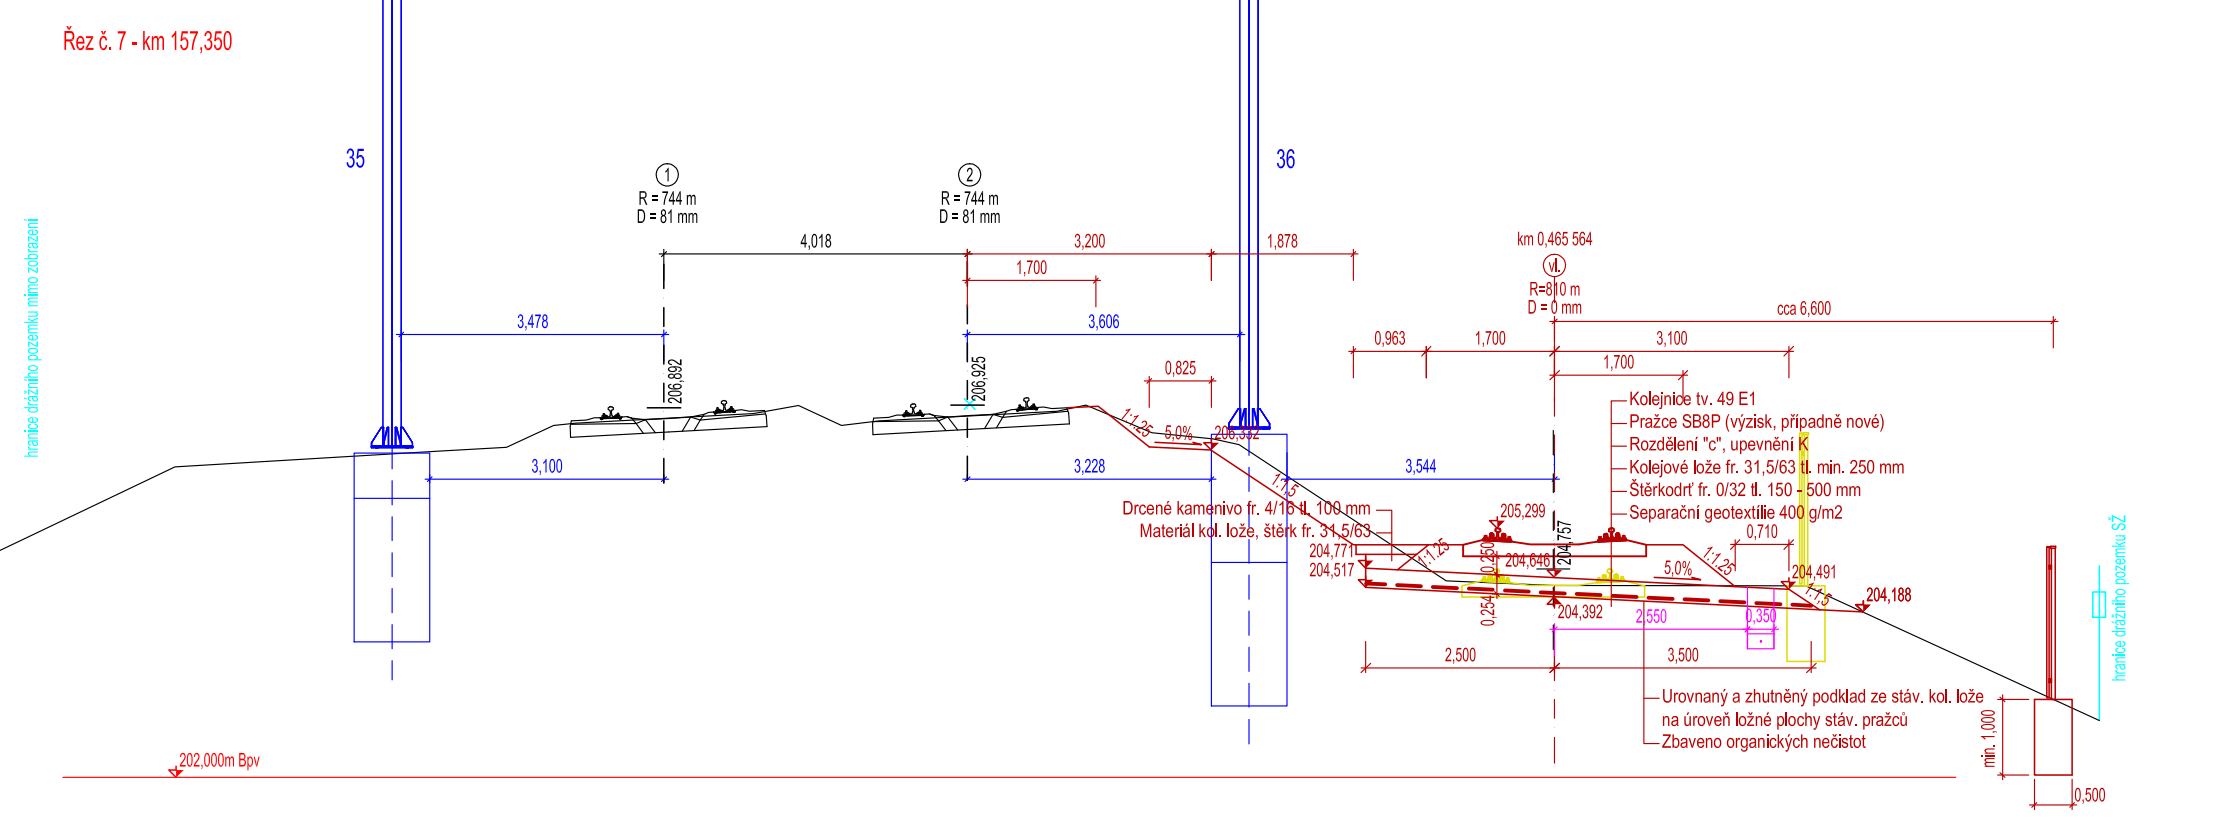
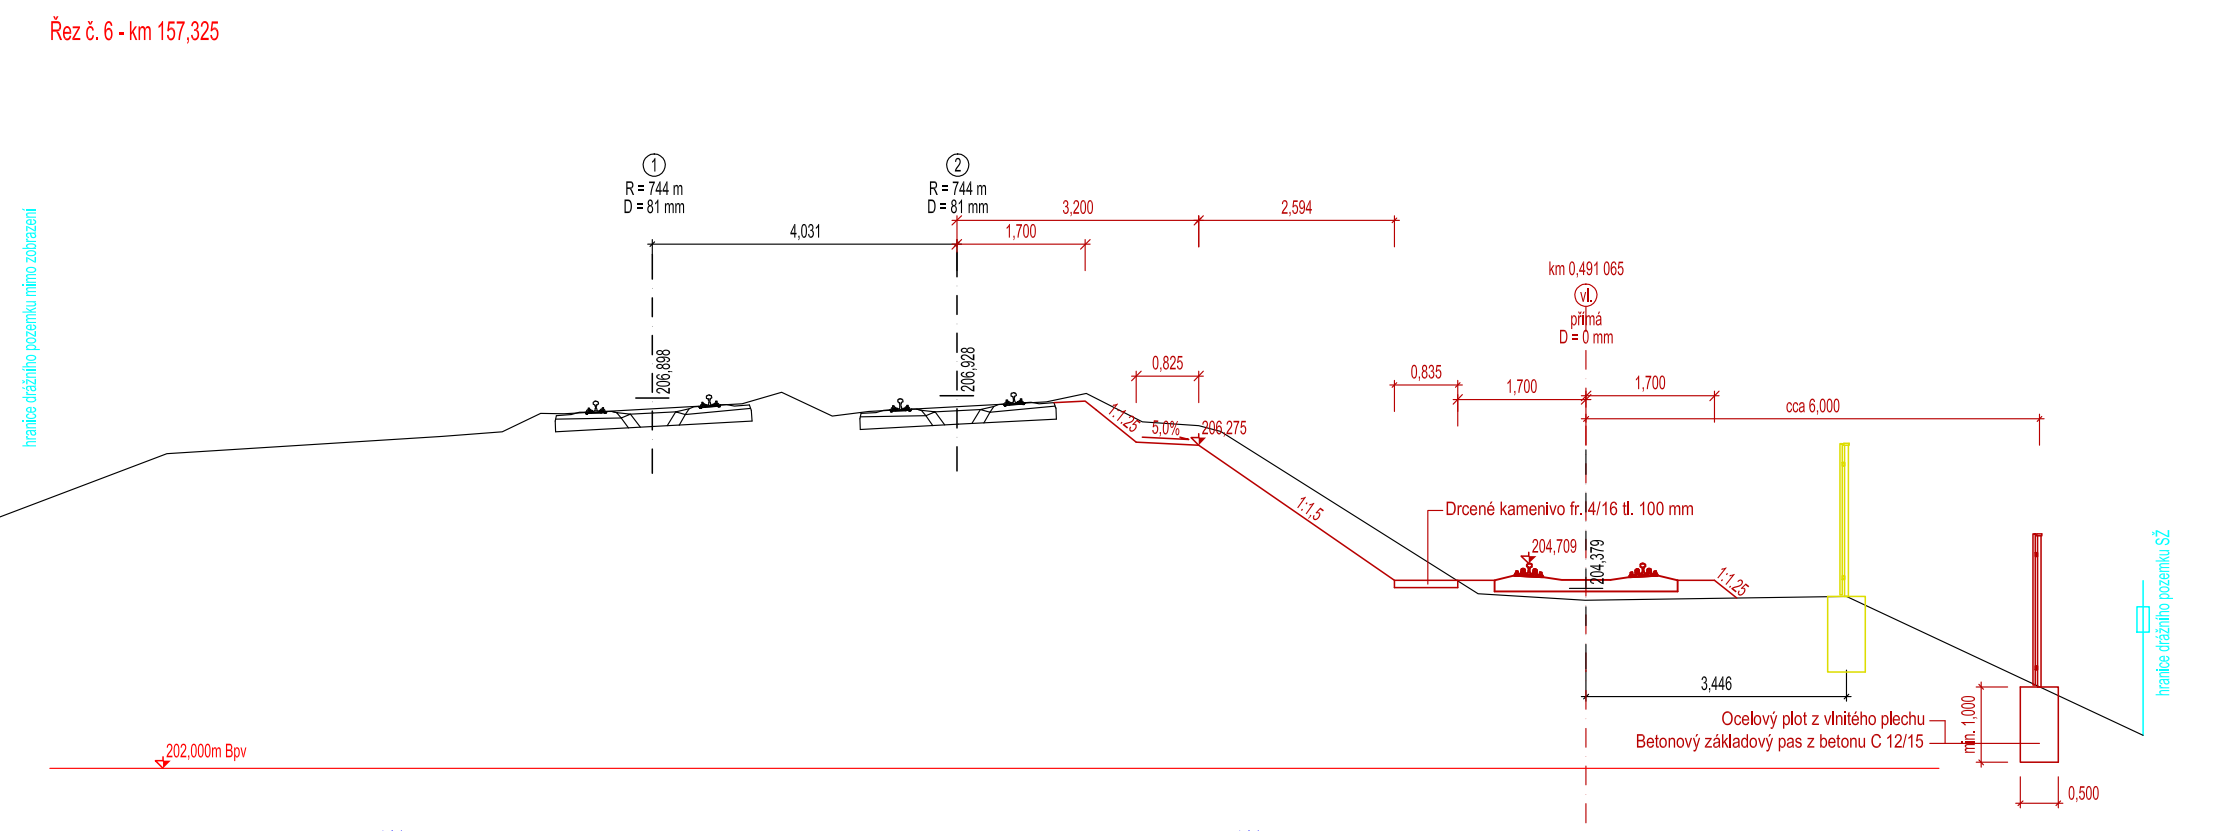
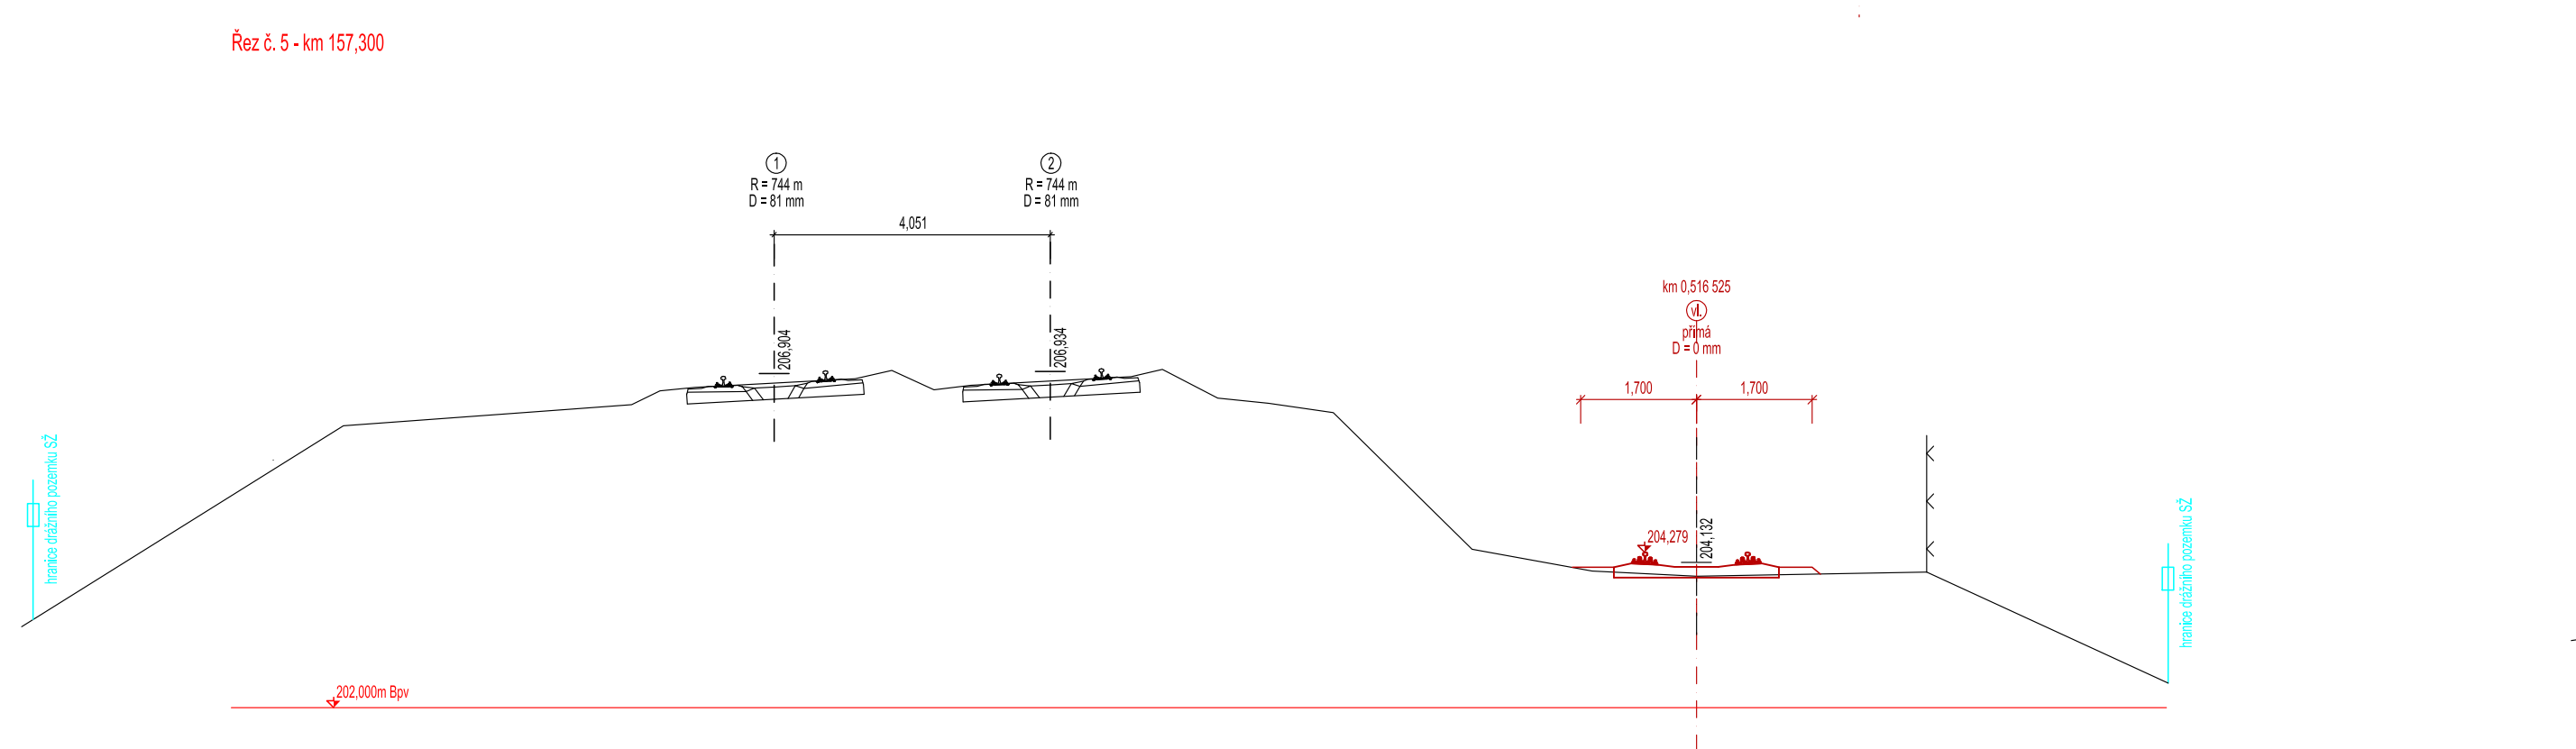
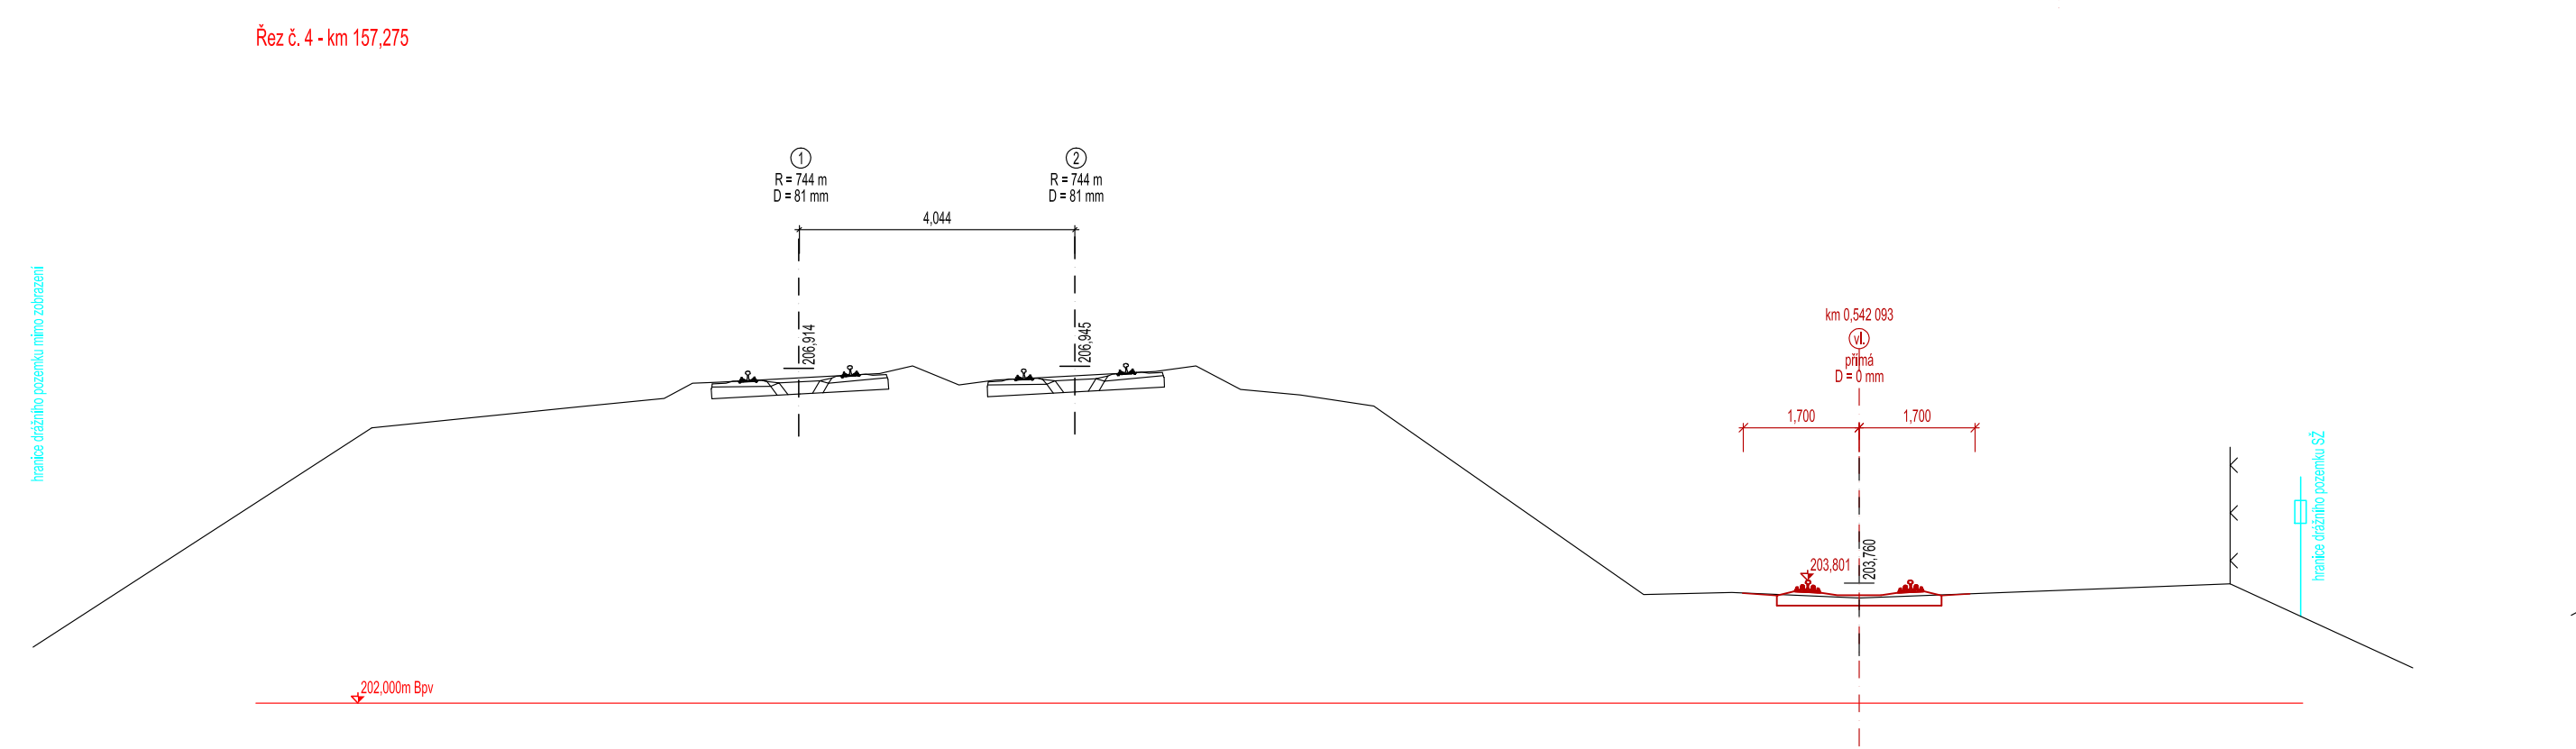
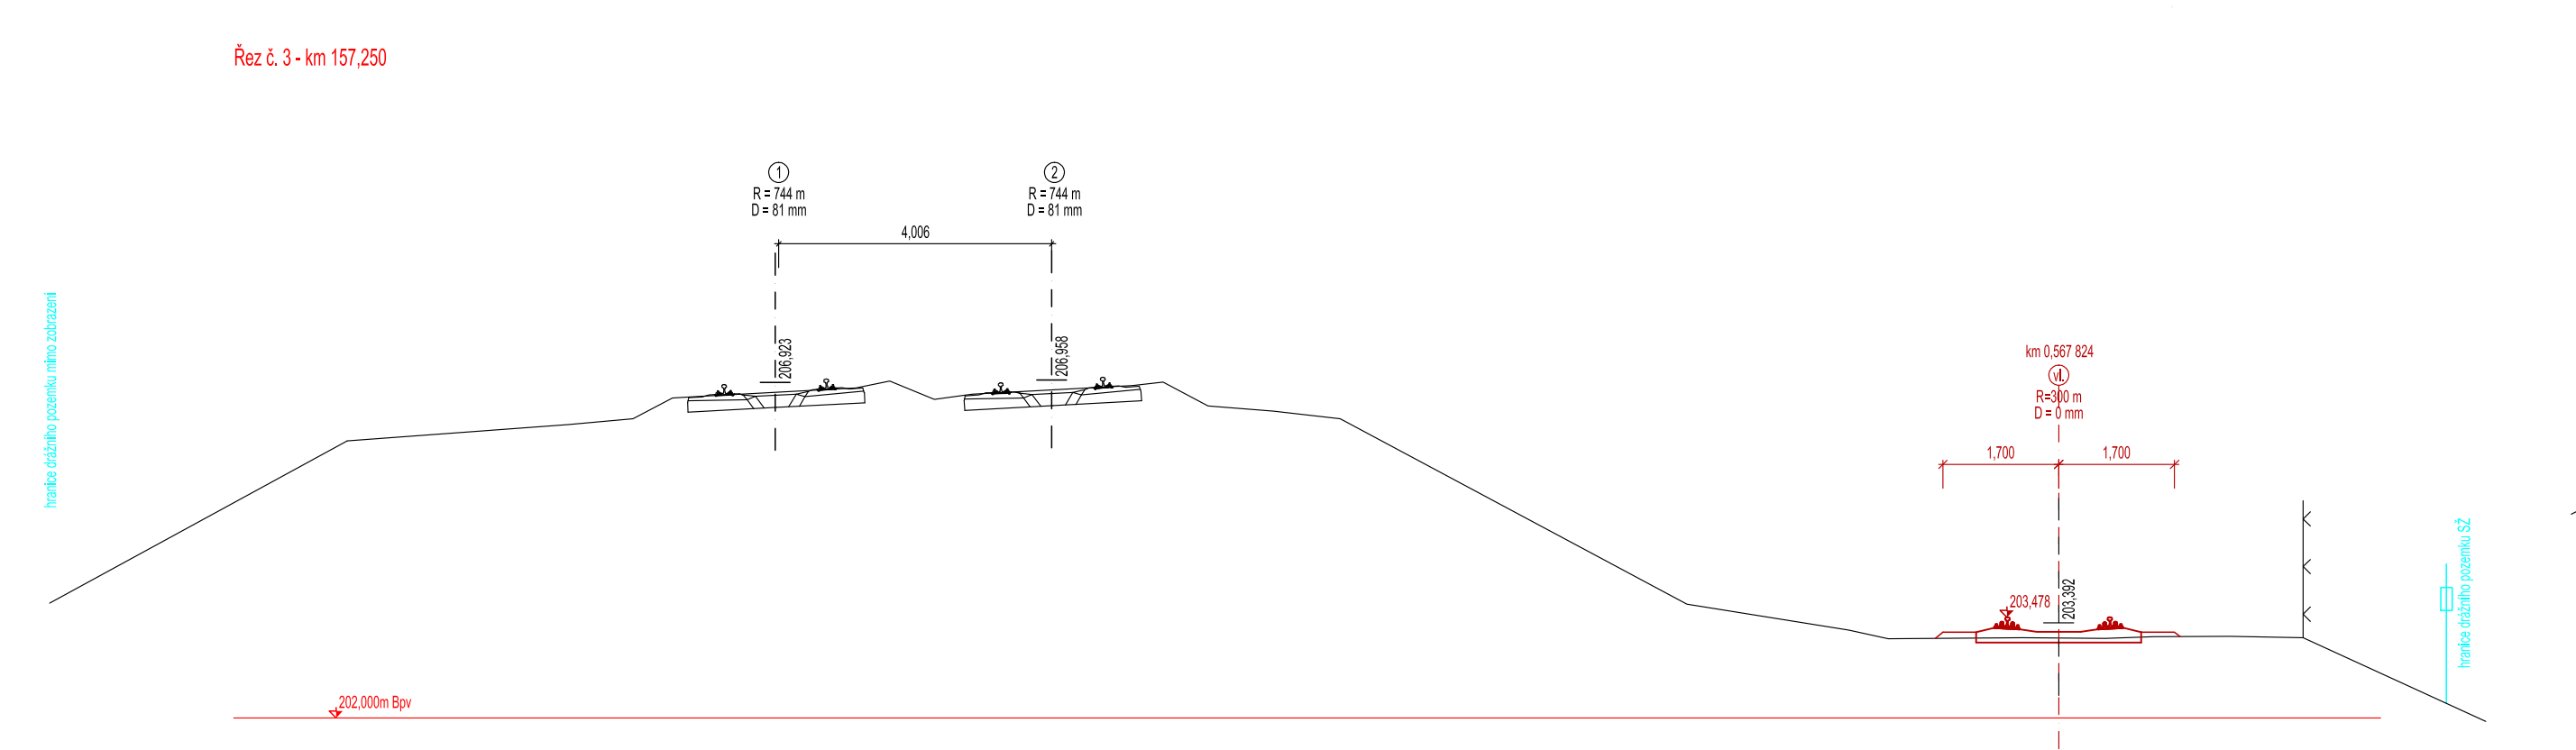
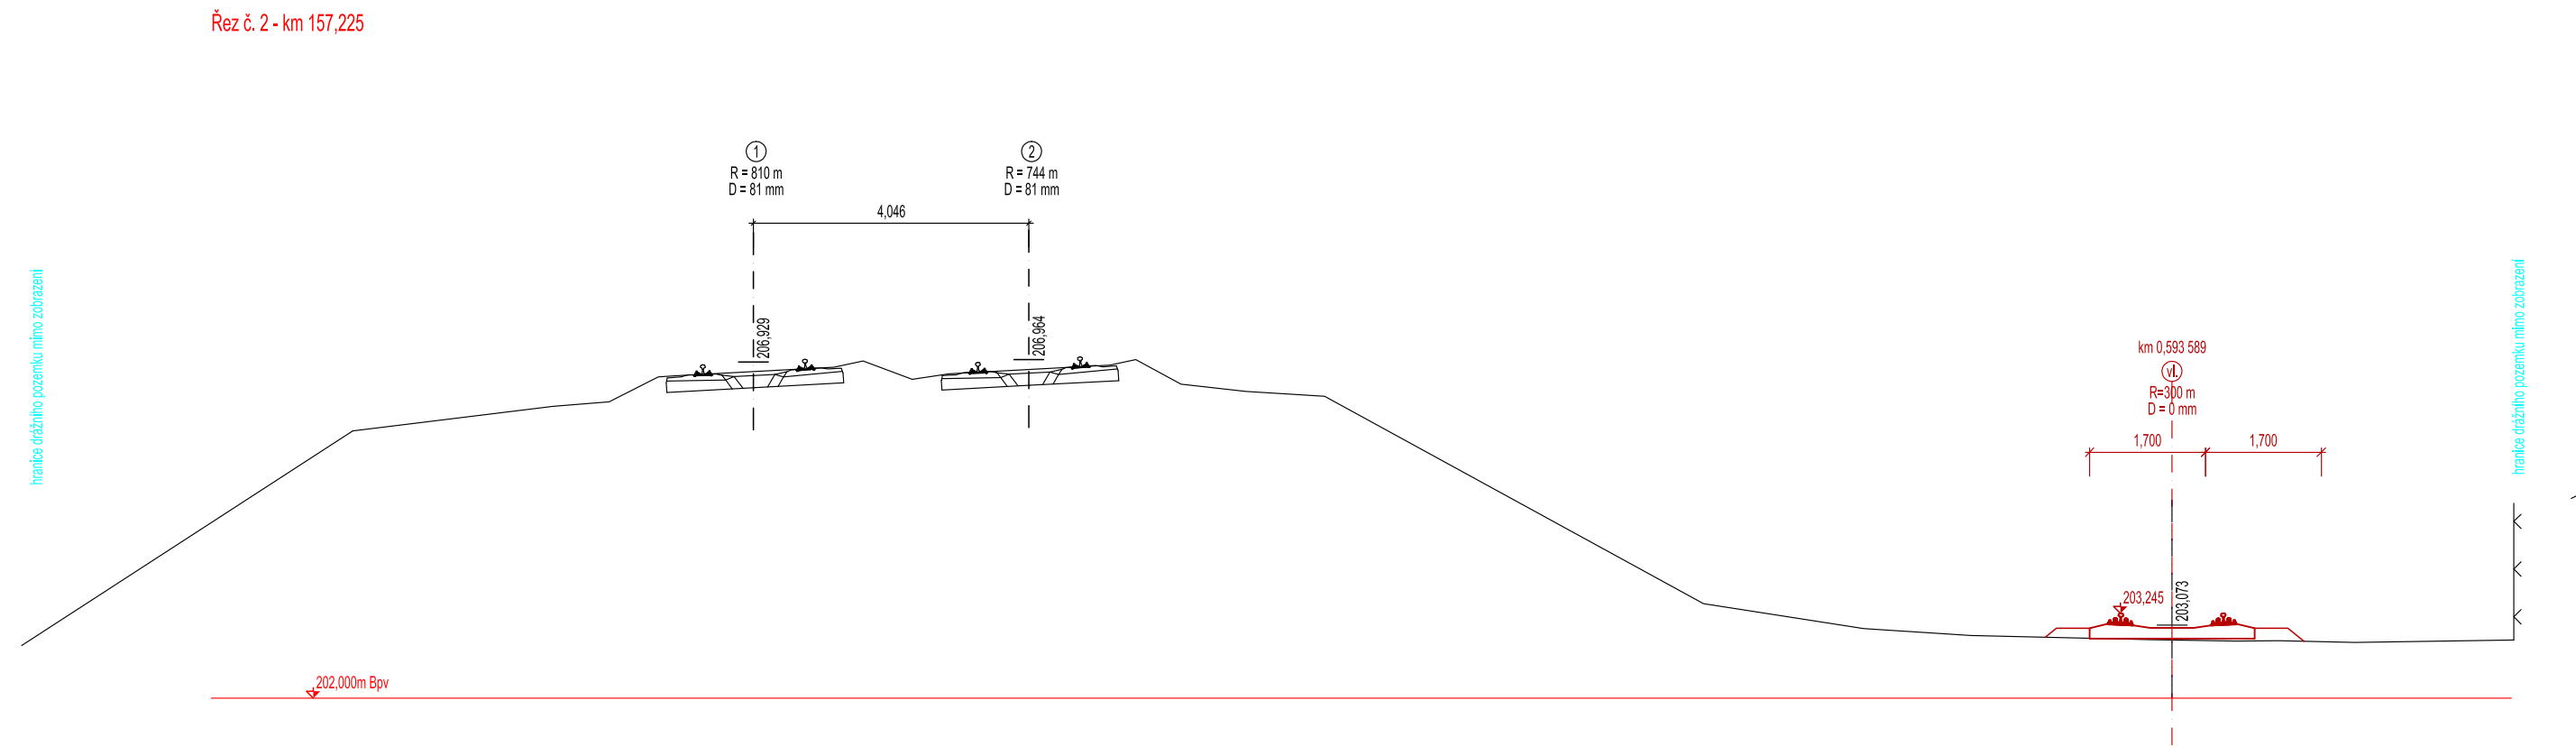


Rekonstrukce mostů přes ulici Šámalova v Brně
SO 01-16-01 Železniční spodek, SO 01-17-01 Železniční svršek
Pracovní příčné řezy - 1. část
M 1:100

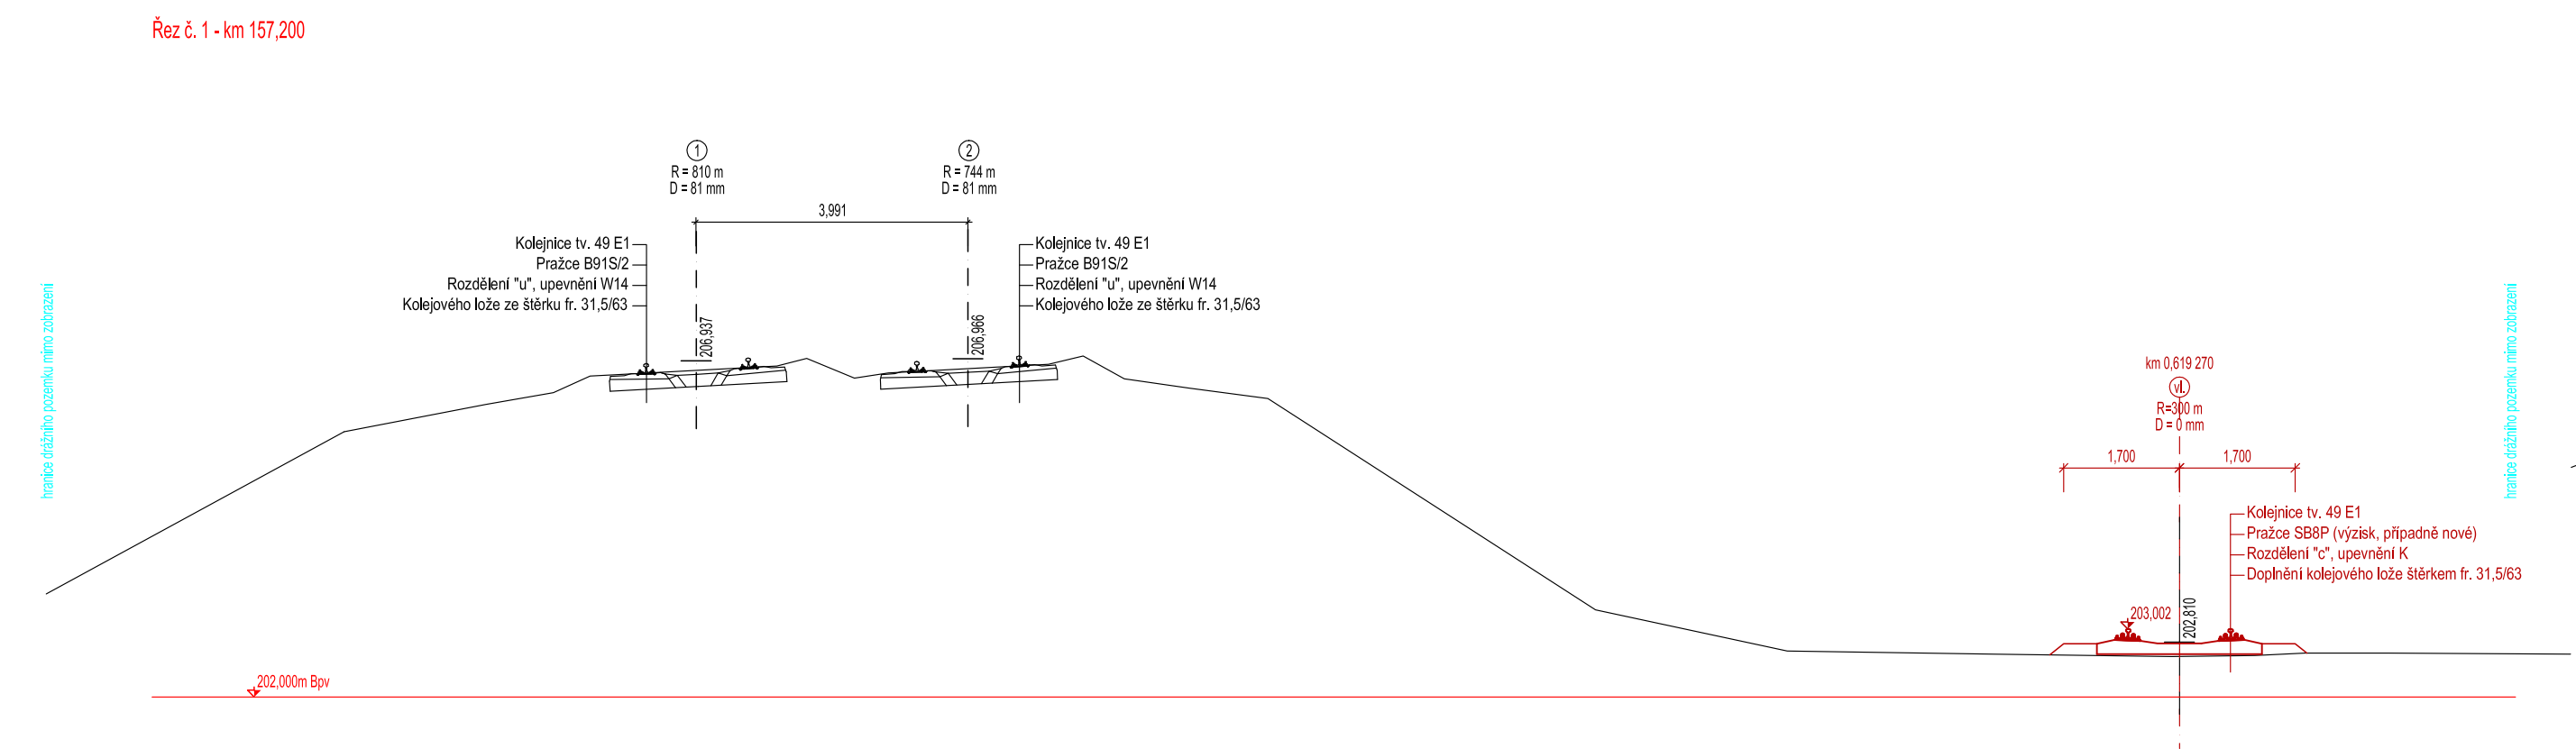

			ČÍSLO SOUPRAVY:	
			PO PŘIPOMÍNKOVÉM ŘÍZENÍ	
REVIZE Č.	DATUM	ZMĚNA		
EXPROJEKT			EXPROJEKT s.r.o. Herspická 758/13 619 00 Brno	
OBJEDNATEL: Správa železnic, ústřední organizace Státní fond dopravní infrastruktury, Masarykova 1, 779 00 Olomouc			tel.: +420 533 312 000 E-mail: info@exprojekt.cz ID: dh84e65	
HLAVNÍ INŽENÝR PROJEKTU Ing. David Rose Ing. Radek Šíp		ODPOVĚDNÝ PROJ. PS, SO Ing. Radek Šíp		VYPRACOVAL Ing. Radek Šíp
KRAJ: Jihomoravský		POVĚŘENÝ MUČ ÚMČ Želčice		KONTROLOVAL Ing. Dominik Možný
Rekonstrukce mostů přes ulici Šámalova v Brně SO 01-16-01 Železniční spodek, SO 01-17-01 Železniční svršek			STUPEŇ: DUSP+PDS ZAK. ČÍSLO 2020-161 MĚŘÍŠKO 1:100 POČET FORMÁTŮ 12 x A4 DATUM: 03/2021	
Pracovní příčné řezy - 1. část			PŘÍLOHA 05.01	