



Rekonstrukce mostů přes ulici Šámalova v Brně

# Dočasná dopravní omezení

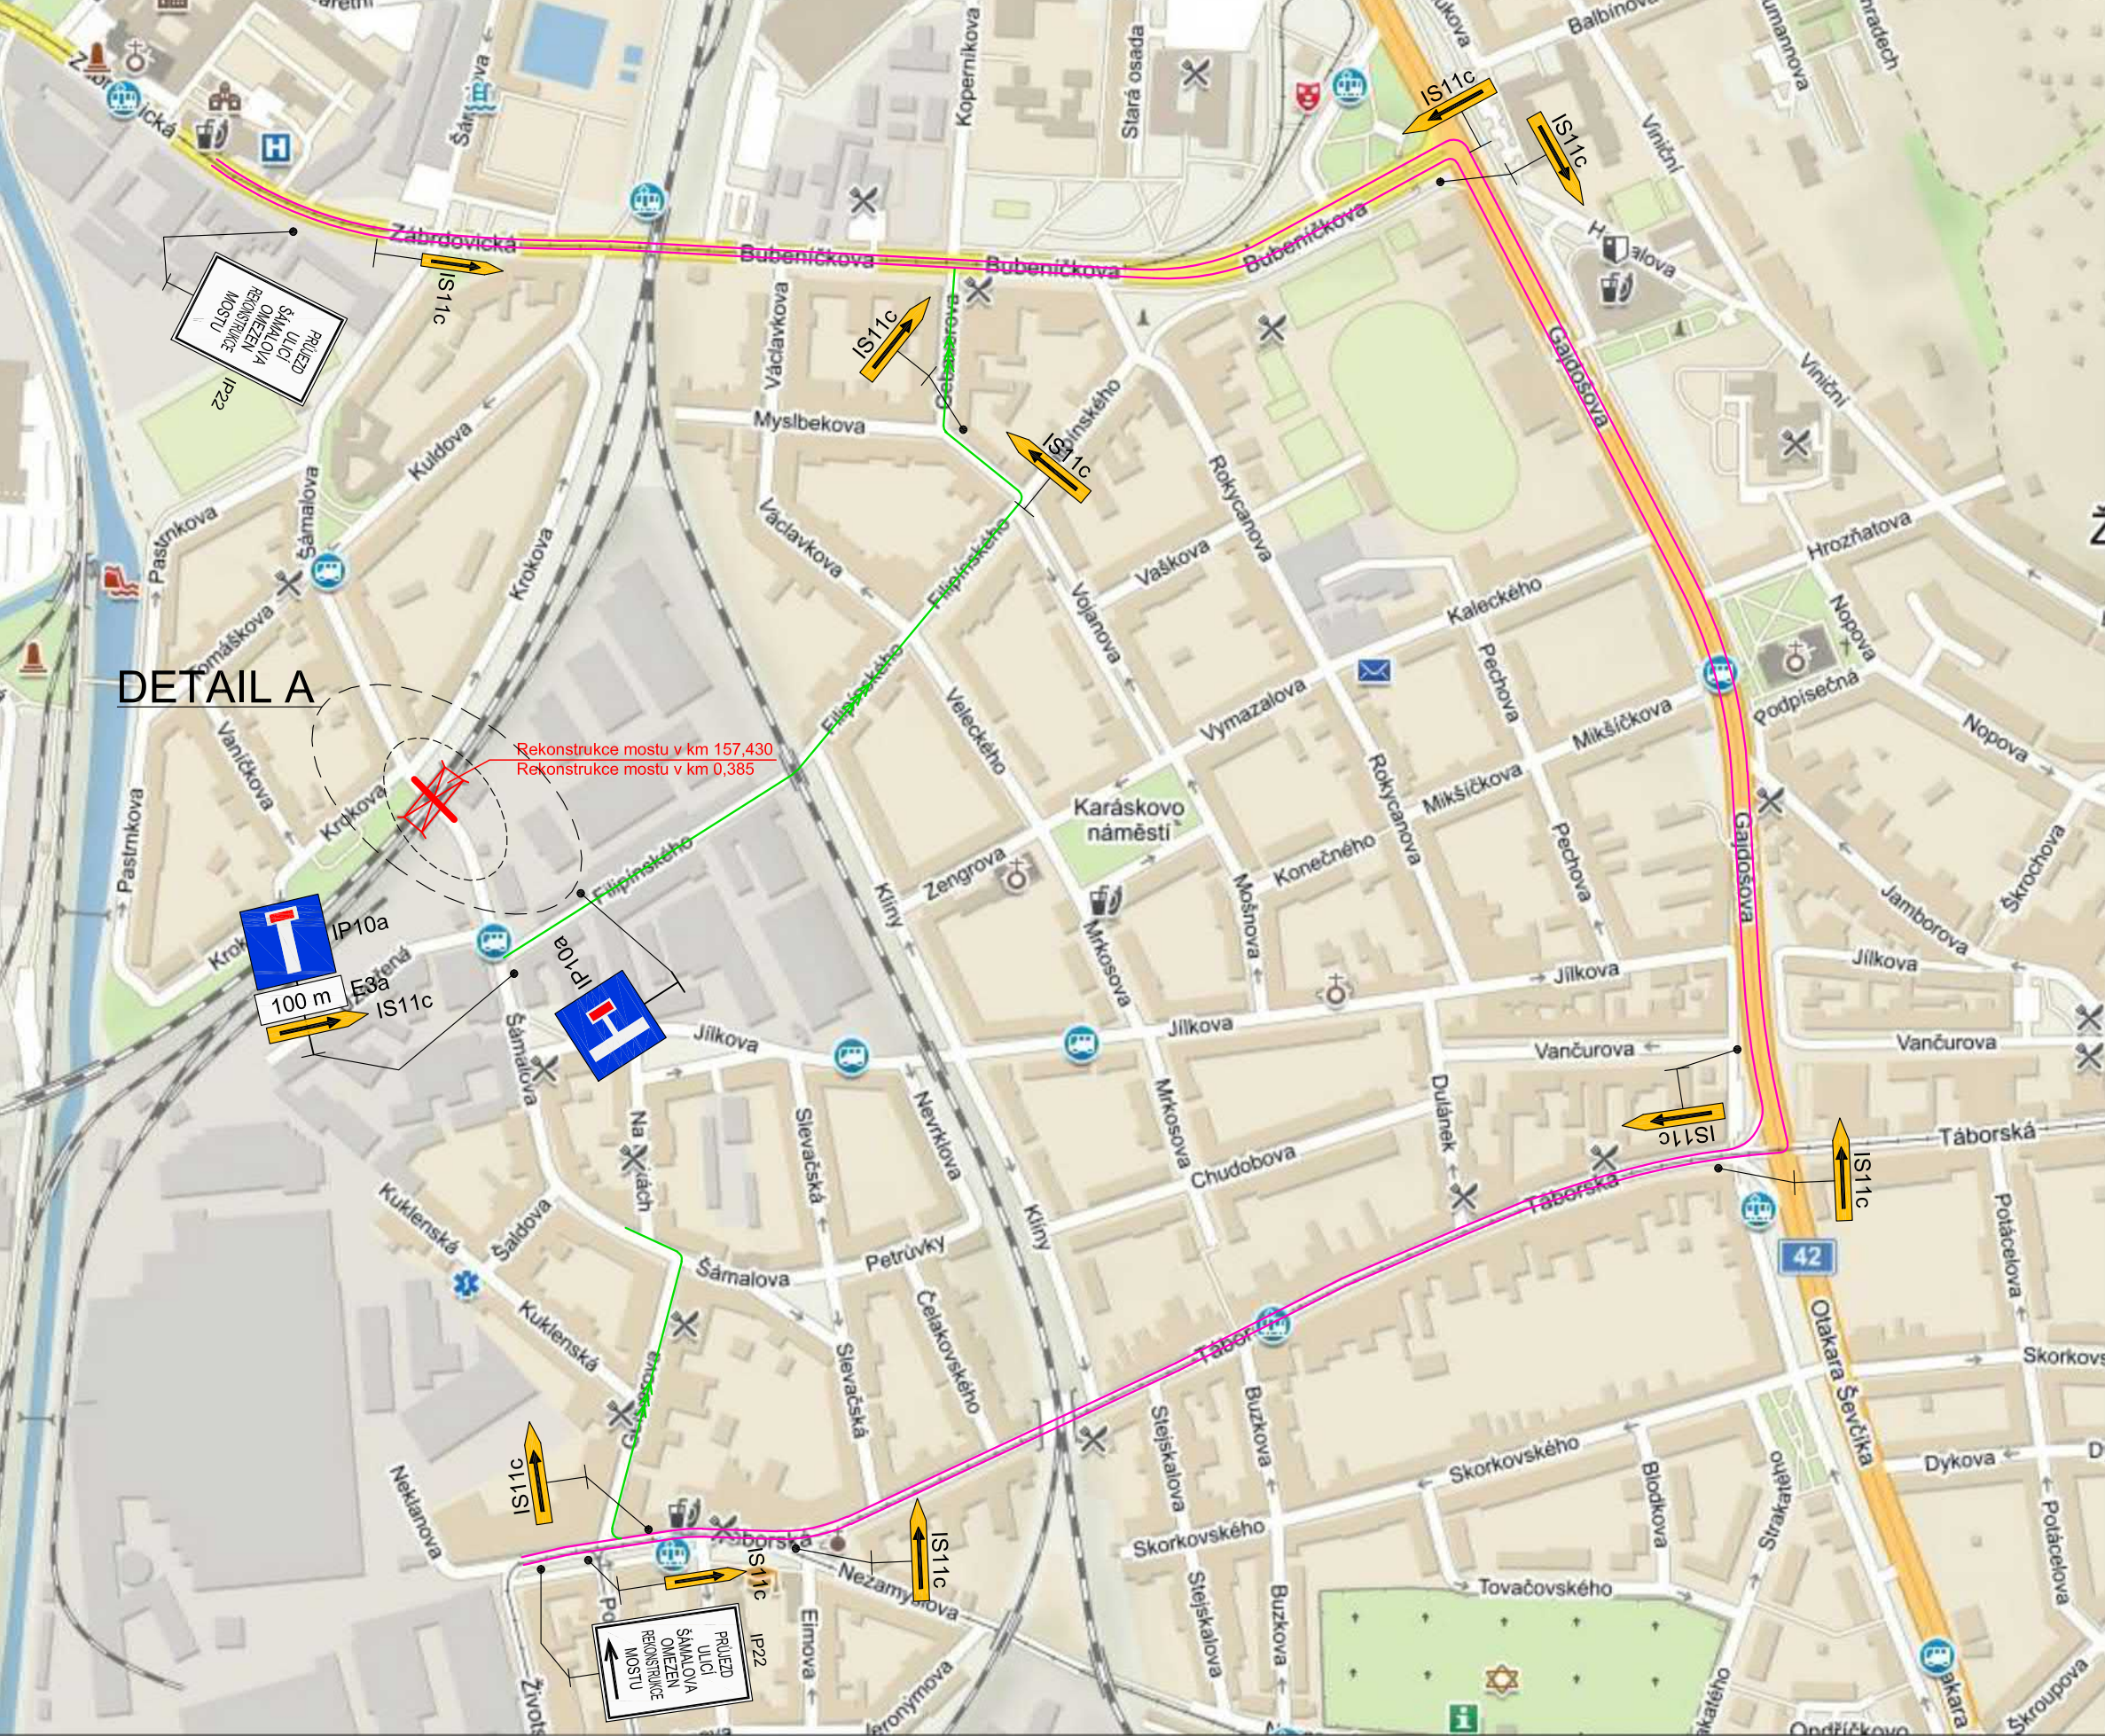

DETAIL A

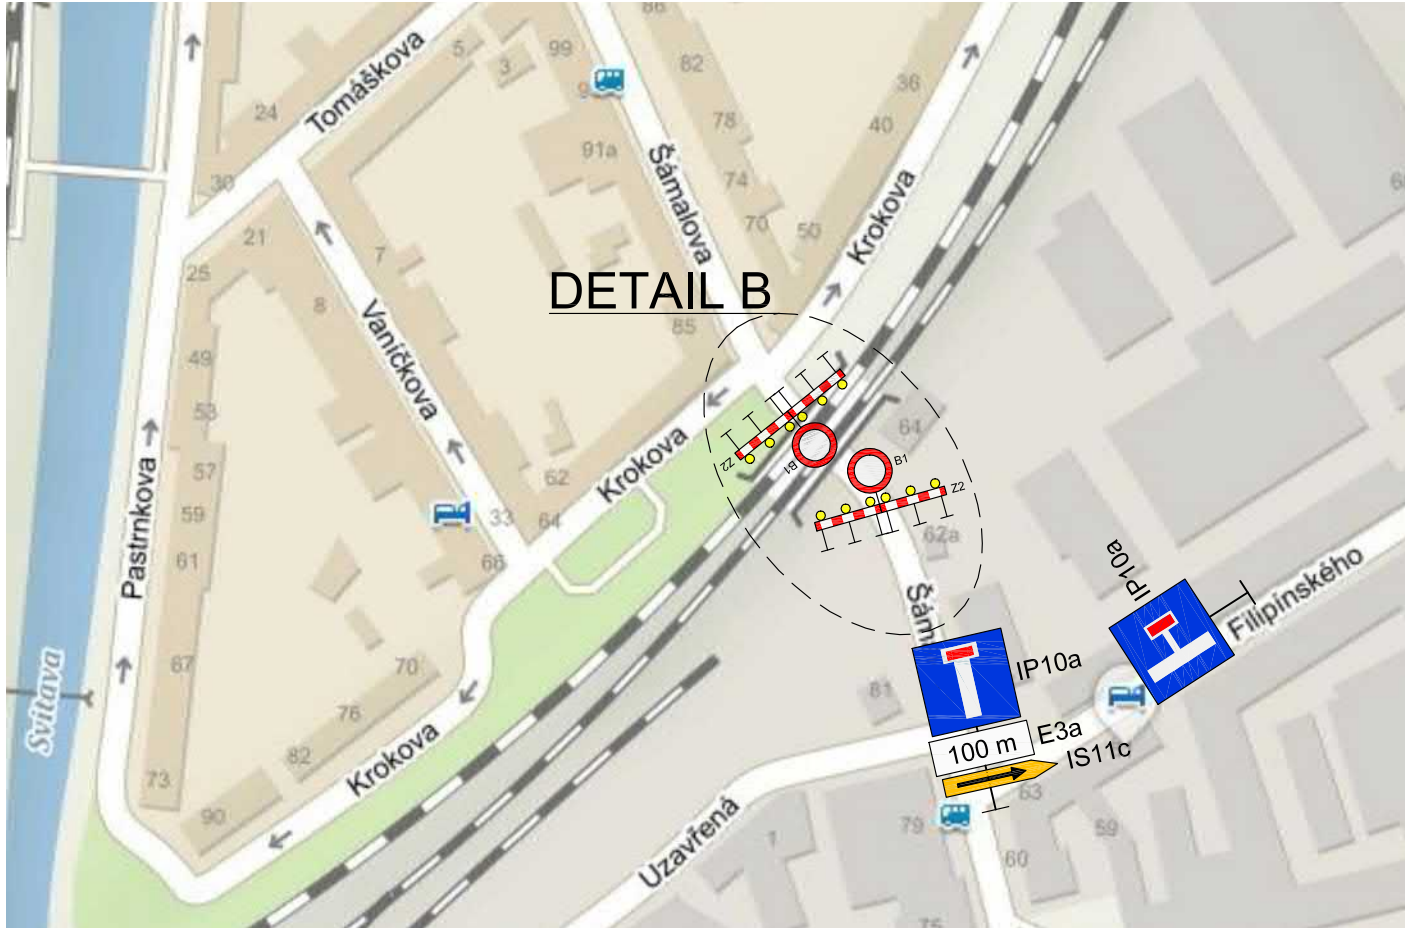

DETAIL B




			ČÍSLO SOUPRAVY:
REVIZE Č.	DATUM	ZMĚNA	



**EXPROJEKT s.r.o.**  
Heršpická 758/13  
619 00 Brno

tel. : +420 533 312 000  
E-mail: info@exprojekt.cz  
ID: dh84e85

OBJEDNATEL:  Správa železnic, státní organizace Stavební správa východ, Nerudova 773/1, 779 00 Olomouc			
HLAVNÍ INŽENÝR PROJEKTU Ing. David Rose Ing. Radek Šíp	ODPOVĚDNÝ PROJ. PS, SO Ing. Radek Šíp	VÝPRACOVAL Ing. Radek Šíp	KONTROLOVAL Ing. Dominik Mojžíšek
KRAJ: Jihomoravský	POVĚŘENÝ MŮ: ÚMČ Brno-Židenice	STUPEN: DUSP + PDPS	
Rekonstrukce mostů přes ulici Šámalova v Brně			ZAK. ČÍSLO 2020-161
			MÉRITKO 4 x A4
Souhrnná technická zpráva			DATUM: 03/2021
			ČÁST DOKUM. B.10.9
Dočasná dopravní omezení			PŘÍLOHA B.10.9